СИТУАЦИОННЫЙ ПЛАН

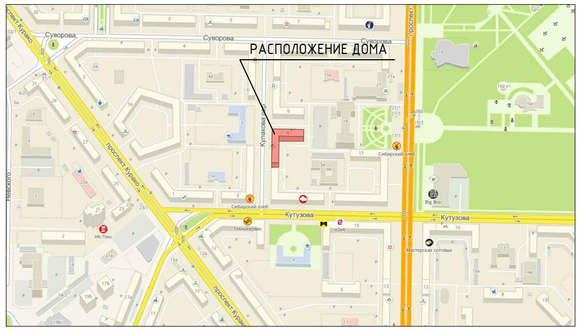

РАЗБИВОЧНЫЙ ПЛАН БЛАГОУСТРОЙСТВА И ОЗЕЛЕНЕНИЯ. М 1:500

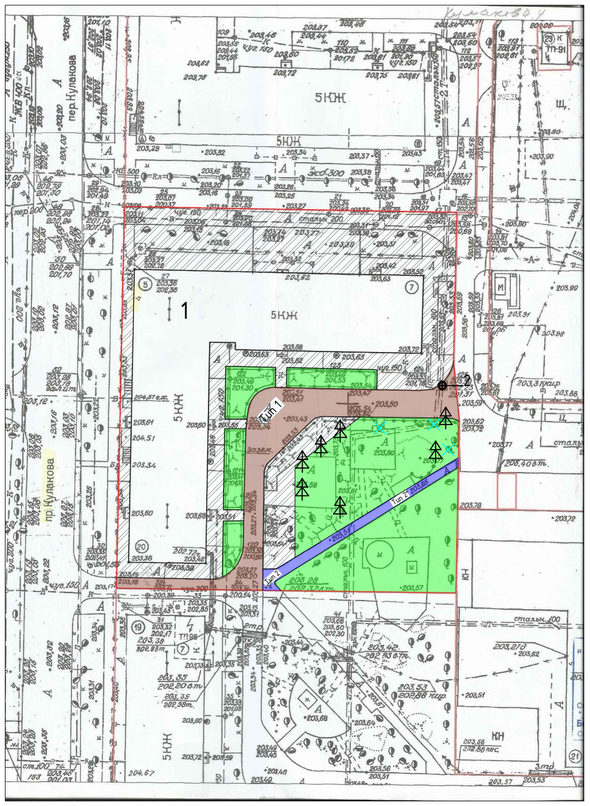

ЭКСПЛИКАЦИЯ ЗДАНИЙ И СООРУЖЕНИЙ

1	Жилой дом N 4 по улице Кулакова.	
2	Устройство чугунного люка колодца.	шт. 1

УСЛОВНЫЕ ОБОЗНАЧЕНИЯ

- граница работ по благоустройству
- жилой дом
- существующая проезжая часть, подлежащая ремонту
- Часть придомовой территории не входящей в благоустройство
- посадка деревьев (сосен)
- устройство пешеходных дорожек
- газон
- рубка деревьев, корчевка пней

КОНСТРУКЦИЯ ДОРОЖНОЙ ОДЕЖДЫ РЕМОНТИРУЕМОГО ПРОЕЗДА

Тип 1

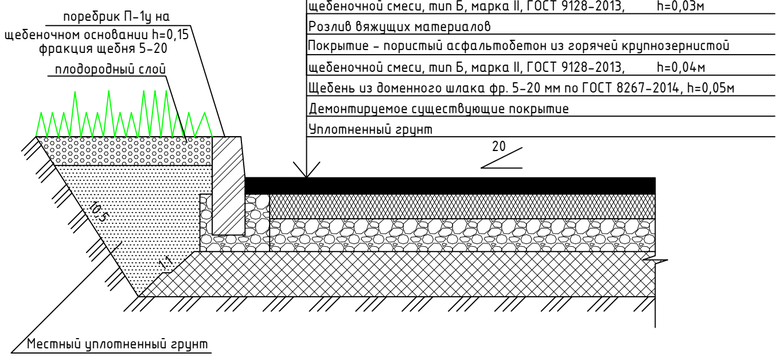

КОНСТРУКЦИЯ ПОКРЫТИЯ ПЕШЕХОДНЫХ ДОРОЖЕК

Тип 2

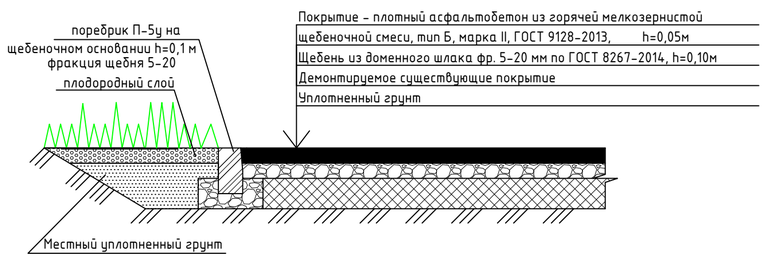

ТЕХНИКО-ЭКОНОМИЧЕСКИЕ ПОКАЗАТЕЛИ

N п/п	Наименование	Ед. измер	Показатели
1	Площадь земельного участка.	$М^2$	4488,7
2	Площадь застройки дома.	$М^2$	1378,3
3	Площадь благоустраиваемой территории.	$М^2$	3110,4
4	Площадь асфальтобетонного покрытия проезжей части.	$М^2$	402
5	Площадь асфальтобетонного покрытия пешеходных дорожек.	$М^2$	282
6	Площадь озеленения	$М^2$	559,1

ВЕДОМОСТЬ ДЕМОНТАЖНЫХ РАБОТ

Поз.	Наименование	Ед. измер	Кол-во	Примечание
1	Разборка поребриков проезда.	п.м	119	
2	Разборка самоходными холодными фрезами существующего асфальтобетонного покрытия проезда.	$М^2$	402	
3	Рубка деревьев, корчевка пней.	шт.	0 / 3	0,46 $М^3$
4	Разборка отбойным пневматическими молотками существующих пешеходных дорожек.	$М^2$	92	
5	Разборка поребриков входов в подъезд и отмостки.	п.м	85	

ВЕДОМОСТЬ ОБЪЕМОВ РАБОТ

Наименование работ	Ед. измер	Количество
1. Разборка старых поребриков проезда.	п.м	119
2. Разборка самоходными холодными фрезами существующего асфальтобетонного покрытия проезда.	$М^2$	402
3. Устройство новых поребриков проезда.	п.м	119
4. Устройство асфальтобетонного покрытия проезда.	$М^2$	402
5. Рубка деревьев, корчевка пней.	шт.	0 / 3
6. Разборка отбойными пневматическими молотками существующих пешеходных дорожек.	$М^2$	92
7. Разборка поребриков пешеходных дорожек.	п.м	85
8. Устройство новых поребриков пешеходных дорожек.	п.м	85
9. Устройство новых пешеходных дорожек из асфальтобетонной смеси асфальтоукладчиками типа "VOGELE".	$М^2$	92
10. Посадка сосен.	шт.	7
11. Устройство чугунного люка колодца.	шт.	1

ВЕДОМОСТЬ ПОКРЫТИЙ

Поз.	Наименование	Тип	Площадь покрытия, $М^2$	Примечание
1	Проезжая часть с покрытием из асфальтобетона	1	402	
2	Пешеходная дорожка с покрытием из асфальтобетона	2	92	

							Благоустройство придомовой территории жилого дома N 4 по ул. Кулакова
Изм.	Кол-во	Лист	N док.	Подп.	Дата		
Разраб.		Лихачёв В.Е.					Стадия / Лист / Листов
Пров.		Лопухова А.Ю.					
Директор		Старков С.В.					
Согласованно: председатель совета дома		Моисеенко В.И.					Разбивочный план благоустройства и озеленения М 1:500
Согласованно: представитель районной адм-ции							Управляющая компания Инком-С г. Новокузнецк

Формат А2

СОГЛАСОВАНО

Взам. инв. N

Подп. и дата

Инв. N подл.