


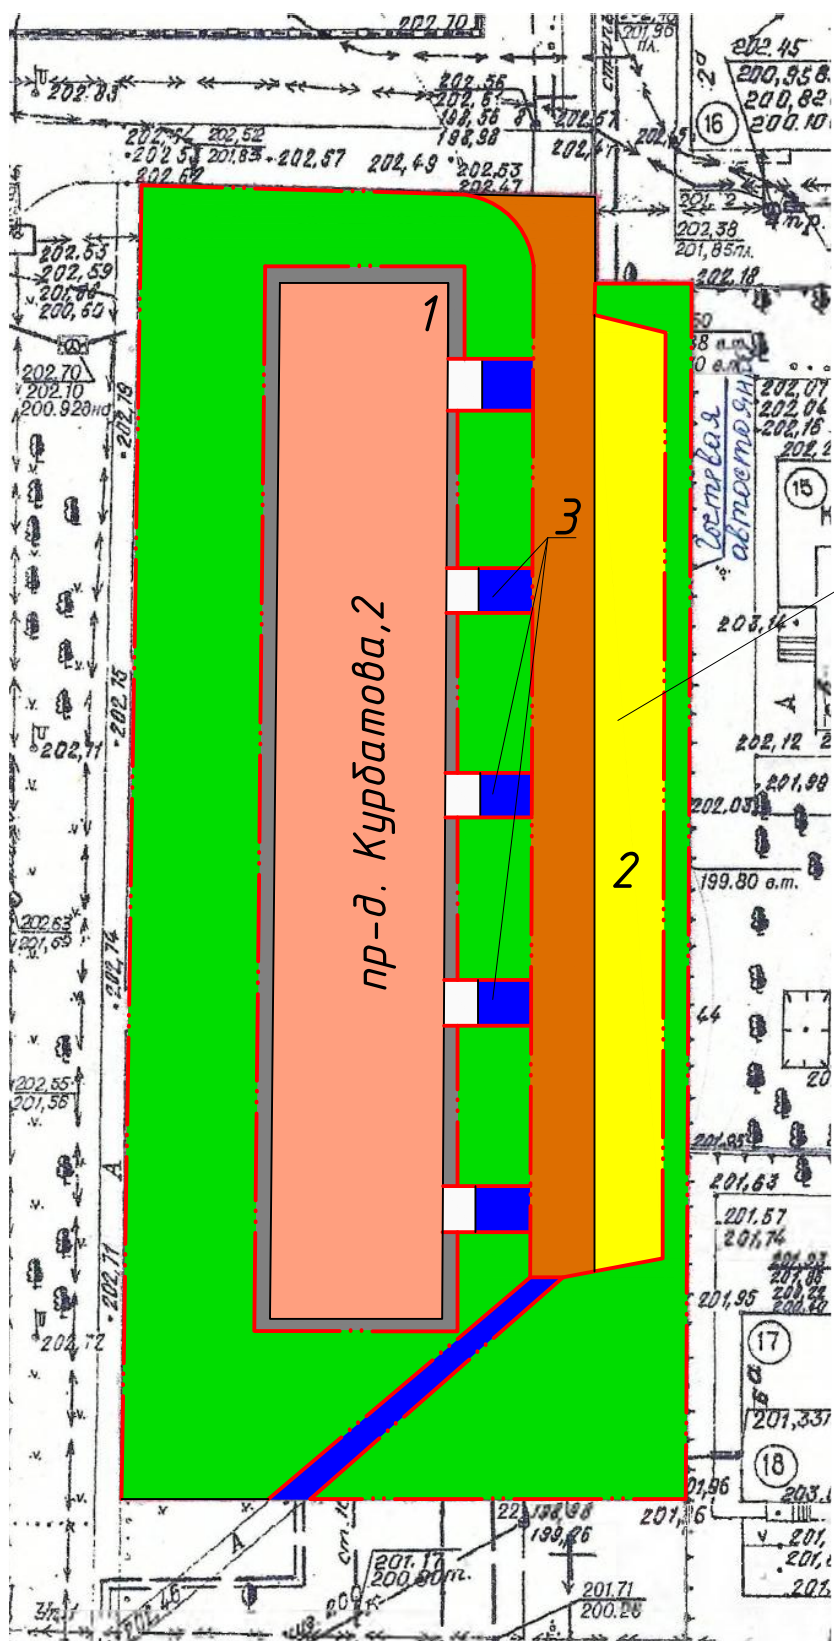

РАЗБИВОЧНЫЙ ПЛАН БЛАГОУСТРОЙСТВА И ОЗЕЛЕНЕНИЯ ПО АДРЕСУ ПР-Д. КУРБАТОВА, 2 М 1:500

УСЛОВНЫЕ ОБОЗНАЧЕНИЯ


- Бордюрный камень
- Проектируемое покрытие тротуаров
- Существующее дорожное покрытие
- Проектируемое дорожное покрытие (расширение парковочных мест)
- Зеленые насаждения
- Существующее здание по адресу пр-д. Курбатова, 2
- Отмостка
- Крыльцо




гостевая автостоянка

- 1 - Жилой дом по пр-д. Курбатова, 2
- 2 - Открытая стоянка для временного хранения легковых автомобилей
- 3 - Тротуар

КОНСТРУКЦИЯ ПОКРЫТИЯ ОТМОСТКИ, ТРОТУАРА

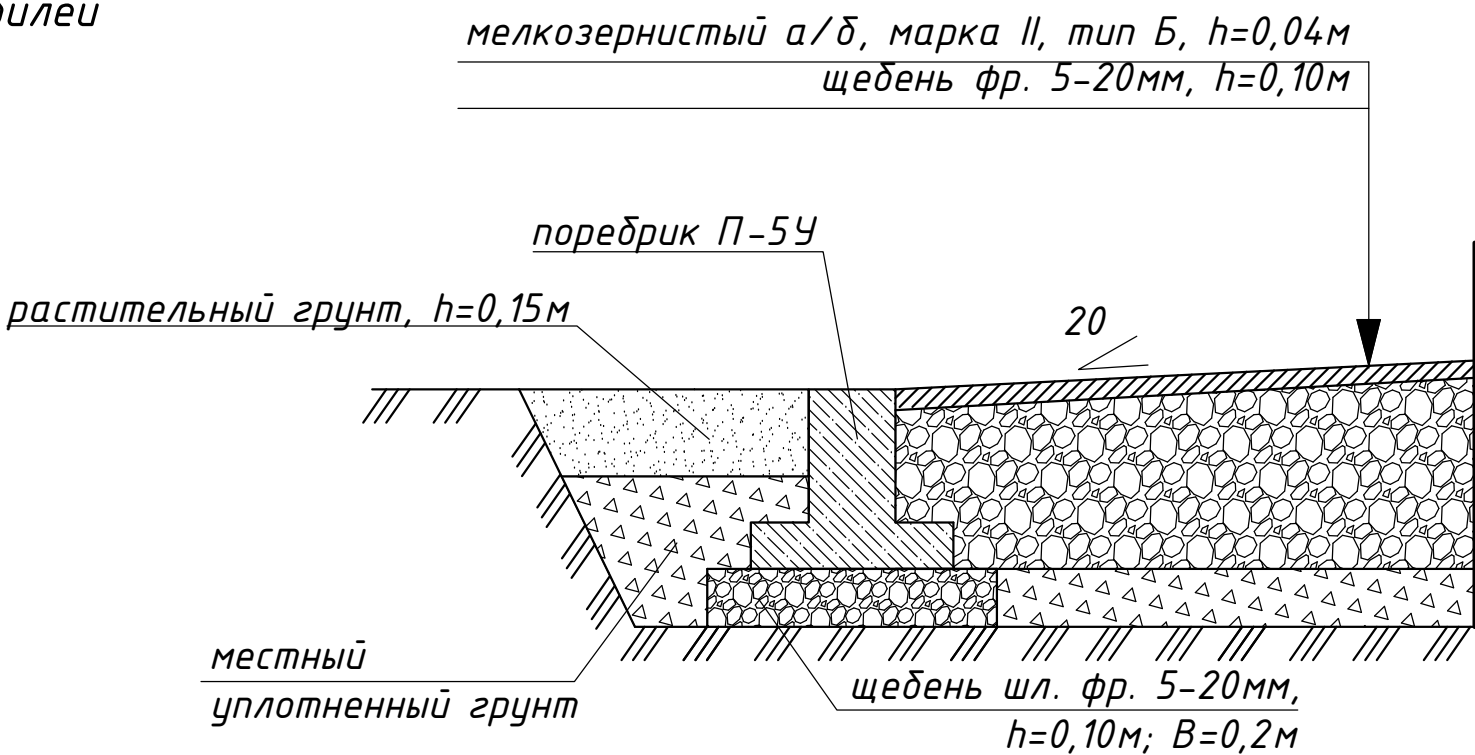


КОНСТРУКЦИЯ ДОРОЖНОЙ ОДЕЖДЫ РАСШИРЕНИЙ ПАРКОВКИ

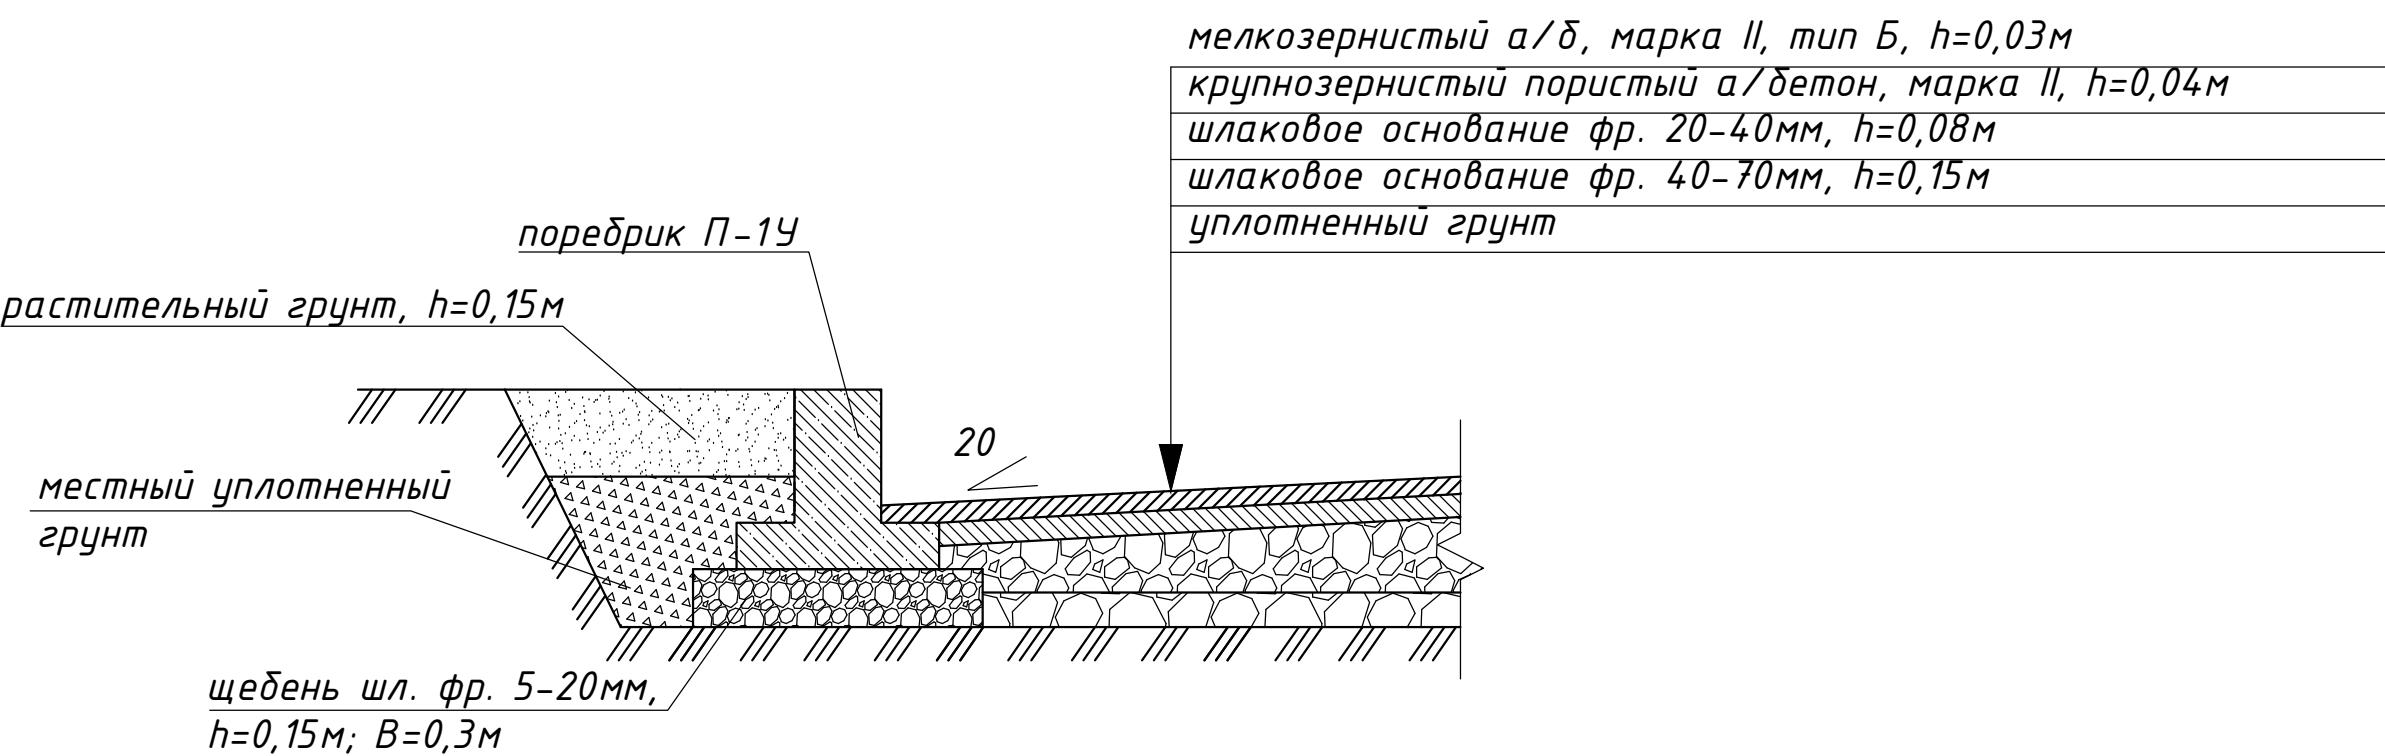


Ведомость объемов на благоустройство дворовой территории по адресу: Центральный р-он, пр-д Курбатова, 2 (минимальный перечень)			
№ п/п	Наименование работ	Ед.изм.	Кол-во
Ремонт дворовых проездов			
1	Разборка бортовых камней БР.100.30.18 на бетонном основании (180,0х0,12+0,032х180,0х2,4)	мп	180,00
		тн	35,43
2	Срезка асфальтобетонного покрытия фрезой(В=1000мм, Н=7см)	м.кв./м.куб.	255,0/ 17,85
3	Погрузочные работы (строительный мусор)	тн	35,43
4	Перевозка строительного мусора (класс груза 1) (15км) (17,85х1,98)+ 35,43	тн	70,78
5	Устройство подстилающих слоев из щебня фр. 5-20 под дорожные бордюры В =30см, Н=15см,коэф.упл. щебня - 1,26	м²	25,50
		м³	3,83
6	Устройство бортовых камней на щебеночном основании в т.ч. П-19 (объем 1мп.-0,0525м3)	м.п.	85,00
		м.п.	85,0
7	Розлив битума (255х0,0005)	тн	0,13
8	Устройство выравнивающего слоя из щебня шл. фр.5-20, Н 5 см (255,0х0,05)коэф.упл. щебня - 1,26	м³	12,75
9	Устройство выравнивающего слоя из крупнозернистого пористого а/б смеси 2 см, Марки II , толщиной 4см (255х0,04х2,4)	м²	255,0
		тн	24,48
10	Устройство покрытия из мелкозернистого а/б смеси марки II, тип Б, толщиной 3см	м²	255,00
11	Засыпка и планировка вручную пазухов бортовых камней с вынесением растительной земли 15 см.	м²	85,00

КОНСТРУКЦИЯ ПОКРЫТИЯ ТРОТУАРА

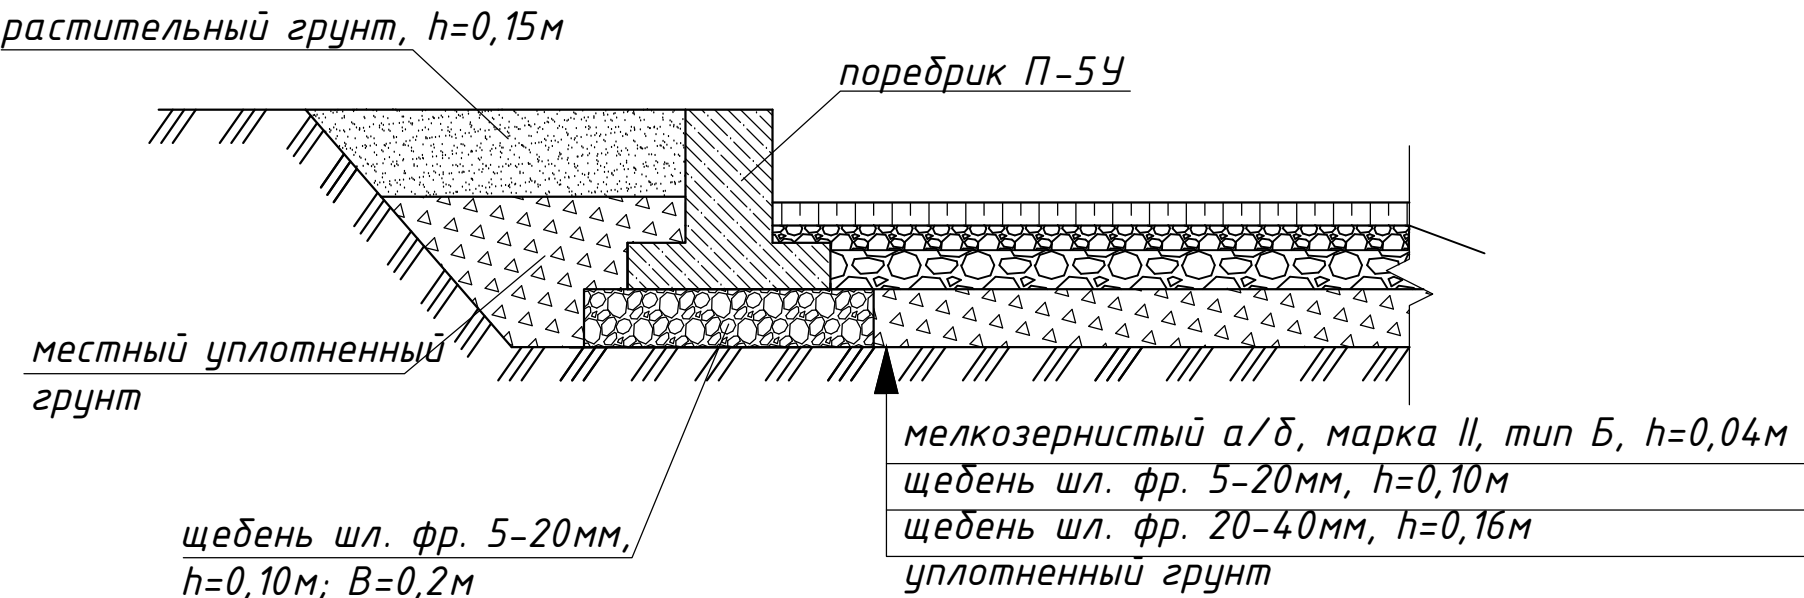

КОНСТРУКЦИЯ ДОРОЖНОЙ ОДЕЖДЫ ДВОРОВЫХ ПРОЕЗДОВ

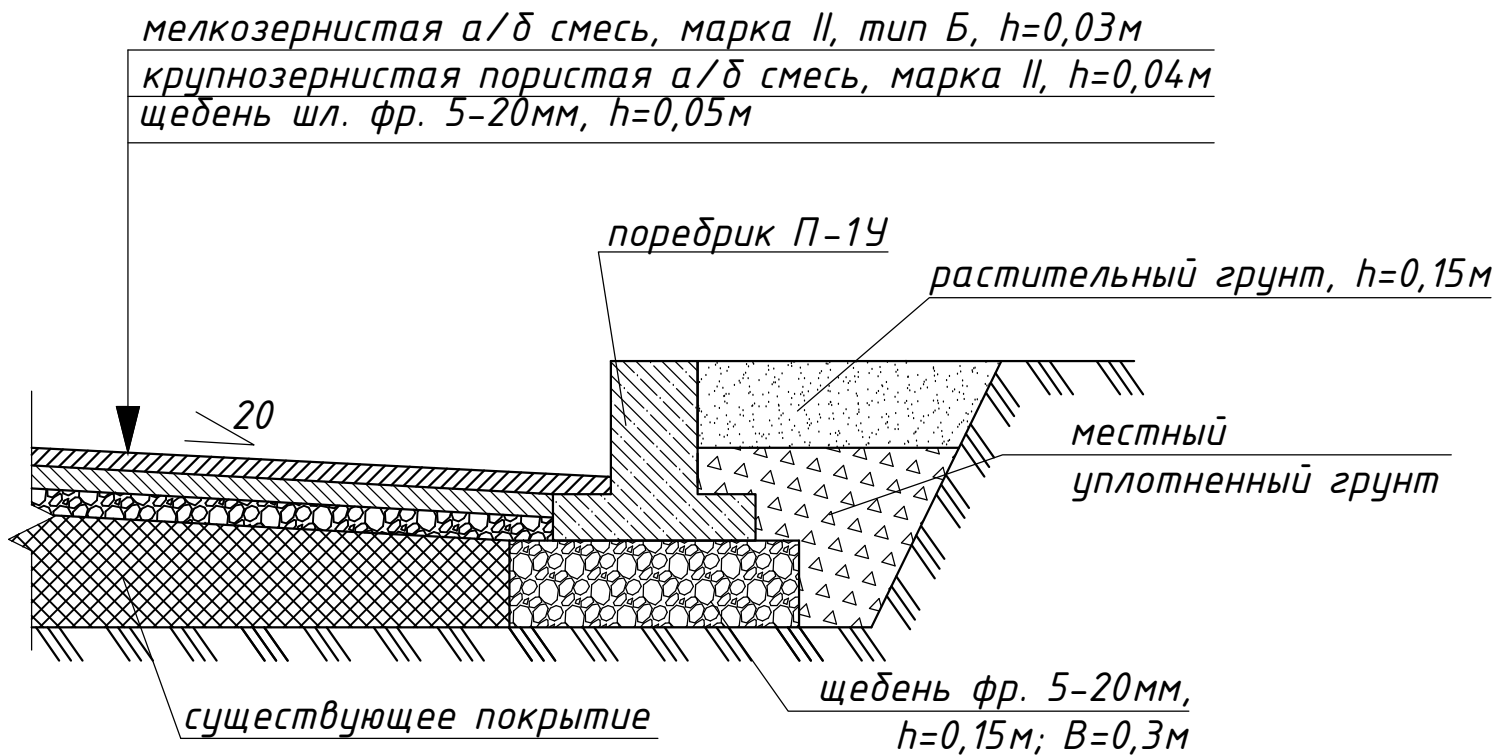

№ п/п	Наименование работ	Ед.изм.	Кол-во
Ремонт парковки			
12	Корчевка пней диаметром до 0,30м	шт.	9,00
		м³	1,43
13	Засыпка ям подкоренных щебнем шлаковым фр.40-70	шт.	9
		м³	1,43
14	Погрузка мусора (1,43х0,61)	тн	0,88
15	Погрузка строительного мусора (класс груза 1) (15км)	тн	0,88
16	Разработка земляного корыта 2 группы грунта под парковки, бульдозерами мощностью 79 кВт (108л.с.) (325,0х0,3)	м³	97,50
17	Погрузка грунта (97,50х1,4)	тн	136,50
18	Перевозка грунта (класс грунта 2) (15км)	тн	136,50
19	Устройство подстилающих слоев из щебня шл. фр. 5-20 , под дорожные бордюры В =30см, Н = 15см коэф.упл. щебня - 1,26	м²	22,50
		м³	3,38
19	Установка бортовых камней на щебеночном основании П- 19 (объем 1мп - 0,052м3)	мп	75,00
20	Устройство шлакового основания фр.40-70 толщ. 15см. (325,0х0,15)	м³	48,75
21	Устройство шлакового основания фр. 20-40 толщ. 8см. (325,0х0,08)	м³	26,00
22	Устройство покрытия из крупнозернистого пористого а/бетона толщ. 4см, марки II	м²	325,00
23	Устройство покрытия из мелкозернистого а/бетона толщ. 3см, марки II, тип Б	м²	325,00
24	Засыпка и планировка вручную пазухов бортовых камней с вынесением растительной земли 15 см.	м²	75,00
Ремонт отмостки			
25	Разборка бортовых камней БР.100.20.8 на бетонном основании (158х0,04) + (158х0,014х2,4)	м.п.	158,00
		тн	11,63
26	Разработка а/б покрытия толщиной 4см отб. молотком (158 х 0,04)	м³	6,32
		м²	158,00
27	Погрузочные работы асфальтобетон (6,32х1,98) + 11,63	тн	24,15
28	Перевозка строительного мусора (класс груза1) (15км)	тн	24,15
29	Устройство подстилающих слоев из шлакового щебня фр. 5-20 под тротуарные бордюры В = 20см, Н =10см,коэф.упл. щебня - 1,26	м²	31,60
		м³	3,16
30	Установка бортовых камней на щебеночном основании П- 5У (объем 1мп - 0,021м3)	м.п.	158,00
31	Устройство основания из шлакового щебня фр. 5-20, толщ. 10см коэф.упл. щебня - 1,26	м²	158,00
		м³	15,80
32	Устройство покрытия из мелкозернистого а/бетона толщ. 4см, марки II, тип Б	м²	158,00
33	Засыпка и планировка вручную пазухов бортовых камней с вынесением растительной земли 15 см.	м²	158,00
Ремонт тротуара			
34	Разборка бортовых камней БР.100.20.8 на бетонном основании (75х0,04) + (75х0,014х2,4)	м.п.	75,00
		тн	5,52
35	Разработка а/б покрытия толщиной 4см отб. молотком (67 х 0,04)	м³	2,68
		м²	67,00
36	Погрузочные работы (бортовой камень, асфальтобетон) (2,68х1,98) + 5,52	тн	10,80
37	Перевозка строительного мусора (класс груза1) (15км)	тн	10,80
38	Разработка земляного корыта под тротуар вручную ( группа грунтов 2) (30х0,2)	м³	6,00
39	Погрузка грунта (6х1,4)	тн	8,40
40	Перевозка грунта (класс грунта1) (15км)	тн	8,40
41	Устройство подстилающих слоев из шлакового щебня фр. 5-20 под тротуарные бордюры В = 20см, Н =10см,коэф.упл. щебня -1,26	м²	19,00
		м³	1,90
42	Установка бортовых камней на щебеночном основании П- 5У (объем 1мп - 0,021м3)	м.п.	95,00
43	Устройство основания из шлакового щебня фр. 20-40, толщ. 16см	м²	30,00
		м³	4,80
44	Устройство основания из шлакового щебня фр. 5-20, толщ. 10см коэф.упл. щебня - 1,26	м²	97,00
		м³	9,70
45	Устройство покрытия из мелкозернистого а/бетона толщ. 4см, марки II, тип Б ( расход а/б на 100м2-9,56 тн.)	м²	97,00
46	Засыпка и планировка вручную пазухов бортовых камней с вынесением растительной земли 15 см.	м²	90,00

001-0002			
Благоустройство дворовой территории многоквартирного дома №2 по пр-д. Курбатова			
Изм.	Кол.уч.	Лист	№док
Разработал	Генералов П.И.	Подпись	Дата
Директор	Генералов П.И.	Подпись	Дата
		Стадия	Лист
		П	1
		Листов	1
		Разбивочный план благоустройства и озеленения по адресу пр-д. Курбатова, 2. М 1:500	
		Управляющая компания Ледный город г. Новокузнецк	