


Жилой дом №67 по пр. Дружбы.

УСЛОВНЫЕ ОБОЗНАЧЕНИЯ

- Граница придомовой территории
- Дорожное покрытие существующее
- Покрытие отмостки, тротуаров
- Газон обыкновенный

КОНСТРУКЦИЯ ПОКРЫТИЯ ТРОТУАРОВ И ОТМОСТОК

Тип III

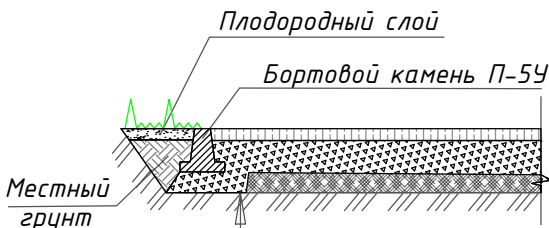

плотный асфальтобетон из мелкозернистой
щебеночной смеси, марка II, тип Б, ГОСТ 9128-2013, h=0,04м
щебень фр. 5-20мм по ГОСТ 8267-2014, h=0,10м
существующие слои основания
естественные грунты

КОНСТРУКЦИЯ ДОРОЖНОЙ ОДЕЖДЫ ПРОЕЗДОВ
ВДОЛЬ ДОМА И ВЪЕЗДОВ В КВАРТАЛЫ

Тип I


Покрытие – плотный асфальтобетон из мелкозернистой
щебеночной смеси, марка II, тип Б, ГОСТ 9128-2013, h=0,03м
розлив битума
выравнивающий слой: асфальтобетон пористый крупнозернистый
марка II, по ГОСТ 9128-2013, h=0,04м
щебень фр.5-20мм по ГОСТ 8267-2014, h=0,10м
существующие слои основания
естественные грунты



ТЕХНИКО-ЭКОНОМИЧЕСКИЕ ПОКАЗАТЕЛИ

№п/п	Наименование	Ед. изм.	Показатели
1	Площадь участка в границах придомовой территории	м ²	2107,8
2	Площадь застройки	м ²	370
3	Площадь твердых покрытий, всего:	м ²	320
	в т.ч. – проездов и парковок с асфальтобетонным покрытием	м ²	30
	- тротуары с асфальтобетонным покрытием	м ²	265
	- отмостки с асфальтобетонным покрытием	м ²	25
4	Площадь озеленения	м ²	60

КРЕПЛЕНИЕ БОРТОВЫХ КАМНЕЙ НА СТЫКАХ

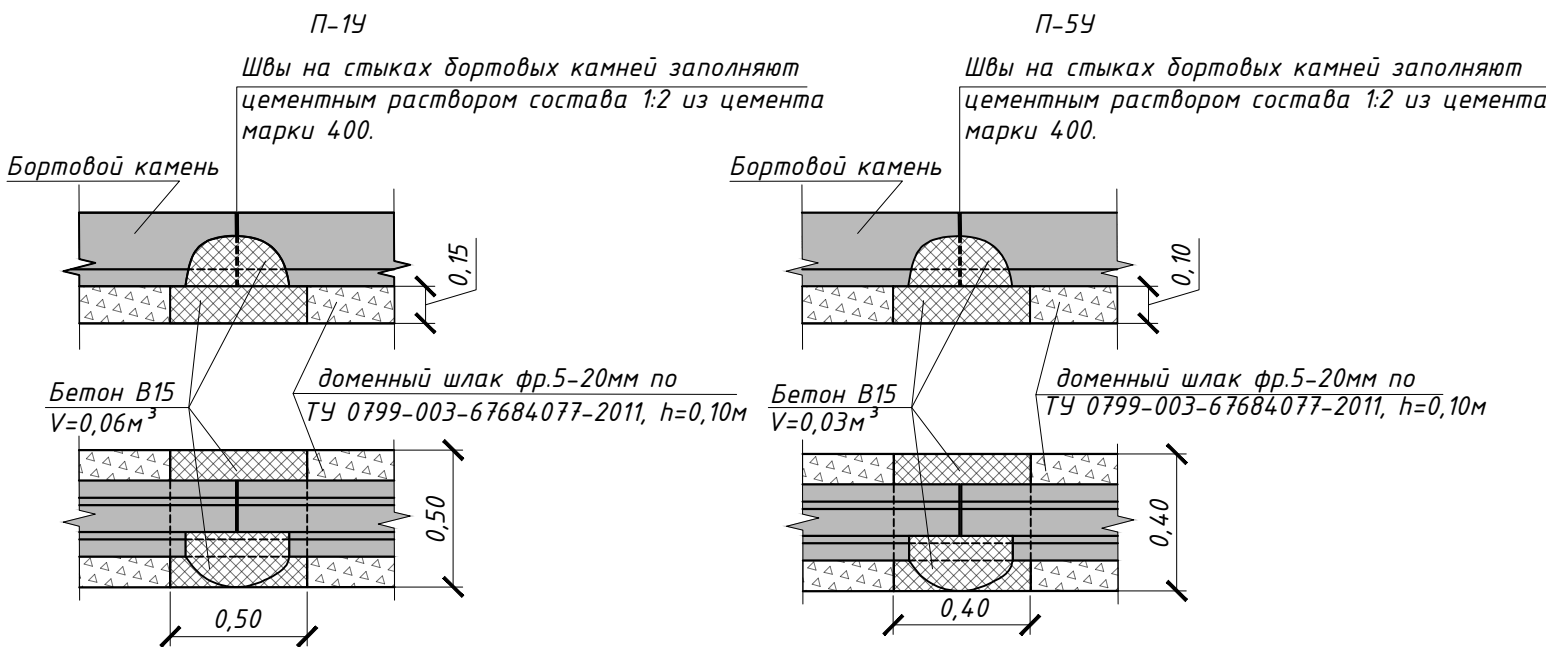

Минимальный перечень работ

№ п/п	Наименование работ	Ед.изм.	Кол-во
Раздел 1. Ремонт дворовых проездов.			
1	Разборка бортовых камней П1-У на щебеночном основании (10*0,125)	м.п.	10,00
		тн	1,25
2	Срезка а/б покрытия фрезой (В=1000мм, Н=7см)	м2/м3	30 / 2,1
3	Погрузочные работы	тн	1,25
4	Перевозка строительного мусора (класс груза 1) (15км)	тн	5,41
5	Устройство выравнивающего слоя из шлакового щебня фр.5-20см, Н=10 см коэф. укл. щебня - 1,26	м2	30,0
6	Розлив битума (30,0*0,0005)	тн	0,02
7	Устройство выравнивающего слоя из крупнозернистого пористого а/бетона 4 см, Марки II	м2	30,0
8	Устройство покрытия из мелкозернистого а/бетона толщ.3см, Марки II, тип Б	тн	2,88
9	Устройство подстилающих слоев из шлакового щебня фр.5-20 под дорожные бордюры В=30см, Н=15 см коэф. укл. щебня - 1,26	м2	30,0
		м3	0,45
10	Установка бортовых камней на щебеночном основании в т.ч.: П-1У (длина-5,7м, объем 1м.п.-0,0525м3)	м.п.	10,0
		м.п.	10,0
11	Засыпка и планировка пазух бортовых камней толщиной 15 см. с внесением растительной земли.	м2	10,0
Раздел 2. Установка скамеек, урн			
12	Установка урн	шт	1
Раздел 3. Ремонт тротуаров			
13	Разборка тротуарных бортовых камней на щебеночном основании, П-5У(80)	м.п.	80,0
14	Разборка а/б покрытия отб.молотком(тротуар) (265*0,04)	м3	10,60
15	Погрузочные работы (асфальтобетон) 80*0,05+10,6*1,98	тн	24,99
16	Перевозка строительного мусора (класс груза 1) (15км)	тн	24,99
17	Устройство подстилающих слоев из шлакового щебня фр.5-20 под тротуарные бордюры В=20см, Н=10 см коэф. укл. щебня - 1,26	м2	16,0
		м3	1,6
18	Устройство шлакового основания фр.5-20,толщ.10см. коэф. укл. щебня - 1,26	м3	26,5
		м3	26,5
19	Установка бортовых камней на щебеночном основании в т.ч.: П-5У (длина-3,0м, объем 1м.п.-0,021м3)	м.п.	80,0
		м.п.	80,0
20	Устройство покрытия из мелкозернистого а/бетона толщ.4см, Марки II, тип Б (расход а/б на 100 м2 - 9,56)	м2/тн	265/25,33
Раздел 4. Ремонт отмостки			
21	Разборка тротуарных бортовых камней на щебеночном основании, П-5У(25)	м.п.	25,0
22	Разборка а/б покрытия отб.молотком (отмостка) (25*0,04)	м3	1,0
23	Погрузочные работы (асфальтобетон) 25*0,05+1*1,98	тн	3,23
24	Перевозка строительного мусора (класс груза 1) (15км)	тн	3,23
25	Устройство подстилающих слоев из шлакового щебня фр.5-20 под тротуарные бордюры В=20см, Н=10 см коэф. укл. щебня - 1,26	м2	5,0
		м3	0,5

ВЕДОМОСТЬ ПРОЕЗДОВ

Поз.	Наименование	Тип	Площадь покрытия,м ²	Примечание
1	Проезжая часть с покрытием из асфальтобетона	I	30	

ВЕДОМОСТЬ МАЛЫХ АРХИТИЕКТУРНЫХ ФОРМ И ПЕРЕНОСНЫХ ИЗДЕЛИЙ

Поз.	Обозначение	Наименование	Кол. шт.	Примечание
1		Уличная скамья ЛЗ	1	
2		Урна для мусора СО-1	2	



67-0-ГП						
Благоустройство дворовой территории многоквартирного жилого дома № 67 по пр. Дружбы.						
Изм.	Колуч	Лист	№ док	Подпись	Дата	
Разработал	Гончарова					
Проверил	Тресина					
Согласована						
Жилой дом №67				Стадия П	Лист 1	Листов 1
Разбивочный план благоустройства и озеленения Масштаб 1:500				ООО УК «30 квартал		

Формат А2