


КОНСТРУКЦИЯ ДОРОЖНОЙ ОДЕЖДЫ ПРОЕЗДОВ  
ВДОЛЬ ДОМА И ВЪЕЗДОВ В КВАРТАЛЫ

Тип I


Покрывтие – плотный асфальтобетон из мелкозернистой щебеночной смеси, марка II, тип Б, ГОСТ 9128-2013, h=0,03м  
розлив битума  
выравнивающий слой: асфальтобетон пористый крупнозернистый марка II, по ГОСТ 9128-2013, h=0,04м  
щебень фр.5-20мм по ГОСТ 8267-2014, h=0,10м  
существующие слои основания  
естественные грунты

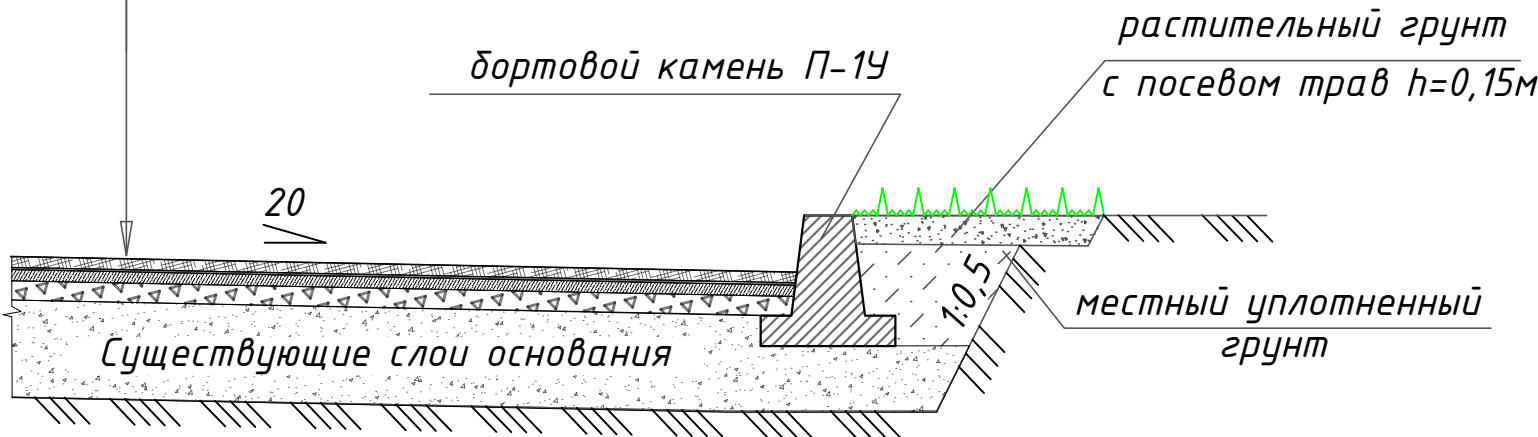

КОНСТРУКЦИЯ ДОРОЖНОЙ ОДЕЖДЫ ПАРКОВОК  
И РАСШИРЕНИЯ ПРОЕЗЖЕЙ ЧАСТИ



Тип IIа

Покрывтие – плотный асфальтобетон из мелкозернистой щебеночной смеси, марка II, тип Б, ГОСТ 9128-2013, h=0,03м  
асфальтобетон пористый крупнозернистый марка II, по ГОСТ 9128-2013, h=0,04м  
щебень шлаковый фр.20-40мм, h=0,08м  
щебень шлаковый фр.40-70мм, h=0,15м  
естественные грунты

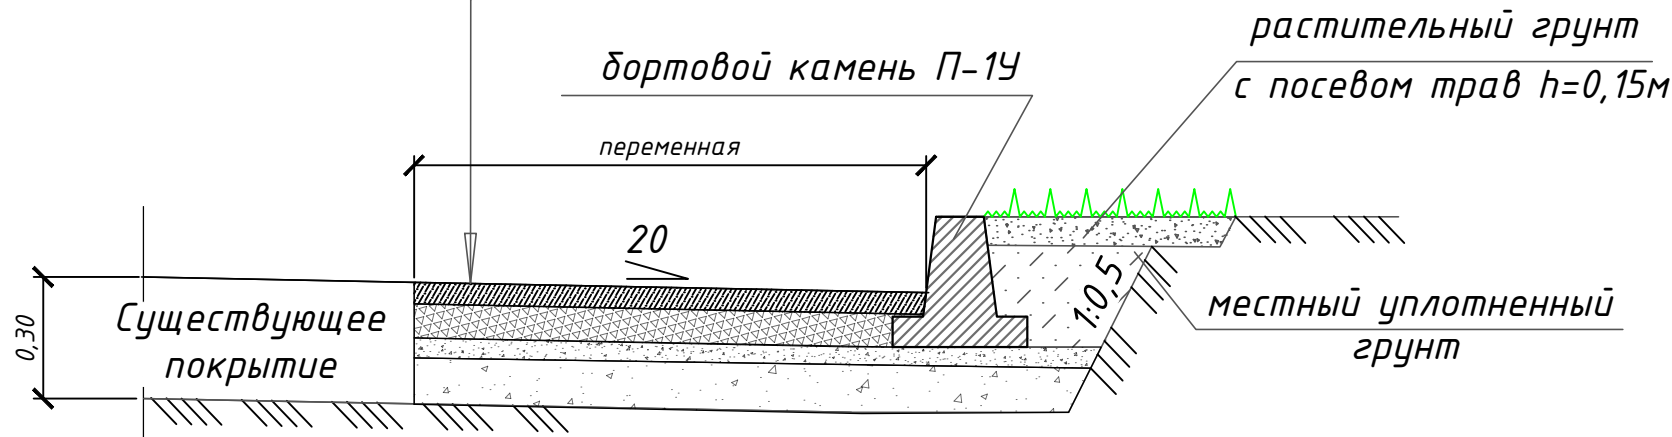

КОНСТРУКЦИЯ ПОКРЫТИЯ ТРОТУАРОВ И ОТМОСТОК

Тип III

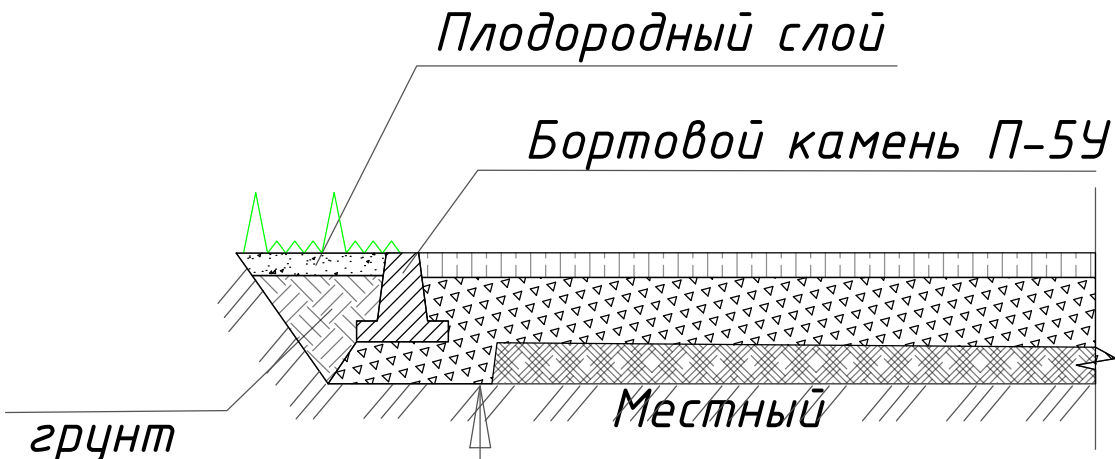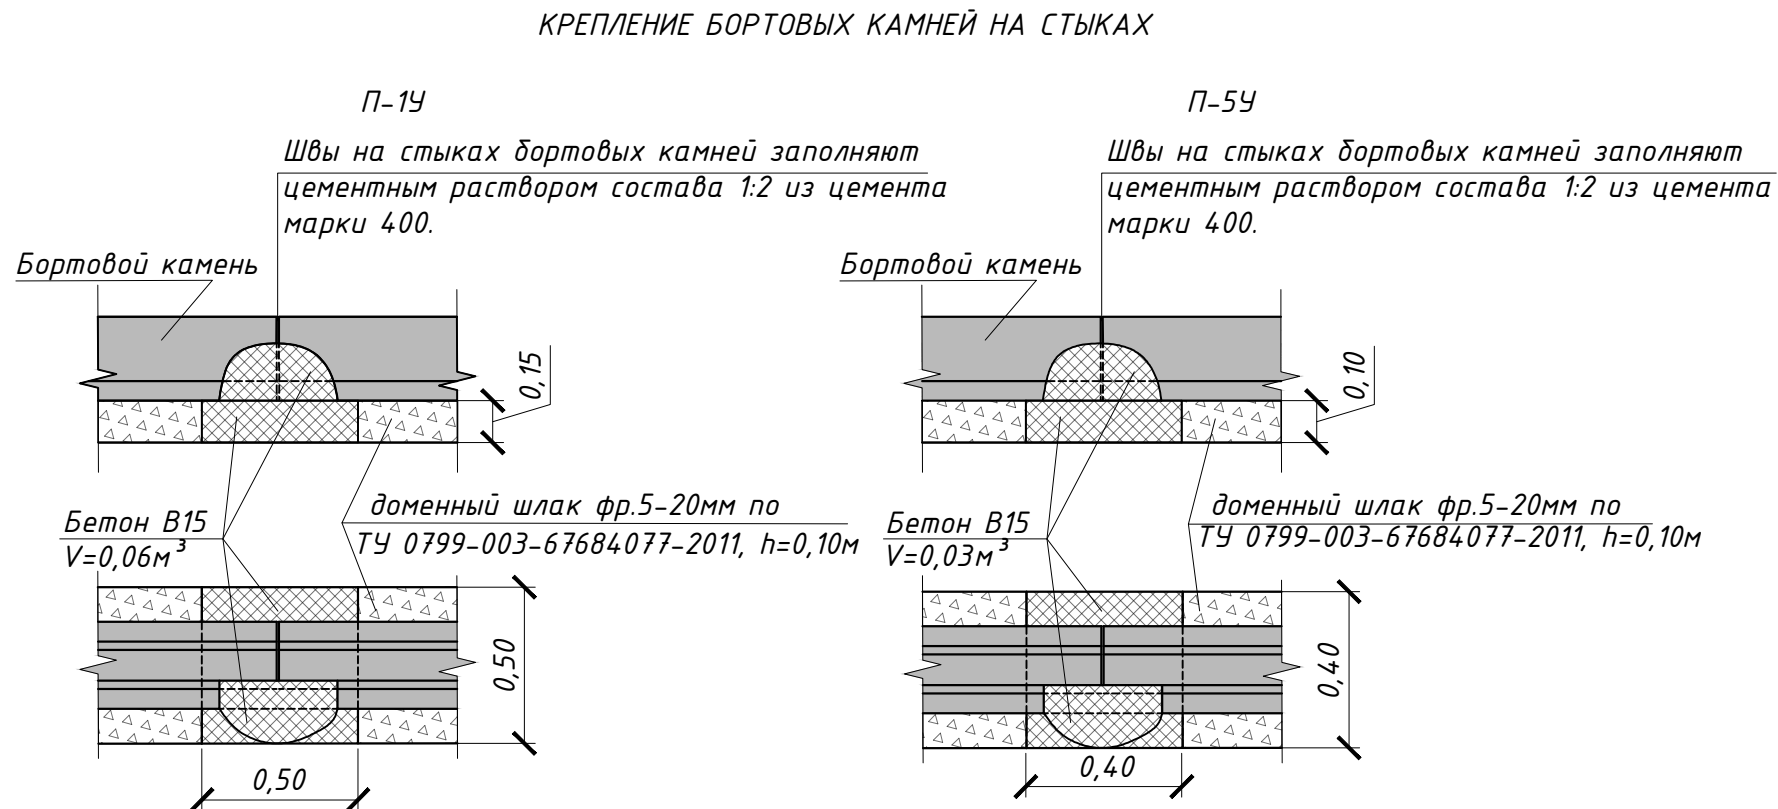


плотный асфальтобетон из мелкозернистой щебеночной смеси, марка II, тип Б, ГОСТ 9128-2013, h=0,04м  
щебень фр. 5-20мм по ГОСТ 8267-2014, h=0,10м  
существующие слои основания  
естественные грунты

Минимальный перечень работ

№ п/п	Наименование работ	Ед.изм.	Кол-во
Раздел 1. Ремонт дворовых проездов.			
1	Разборка бортовых камней на бетонном основании БР.100.30.18 (425,0+20,0)(Мусор)(425,0*0,12+0,032*425,0*2,4)	м.п.	425,0
2	Срезка а/б покрытия фрезой(В=1000мм, Н=7см)	м2/м3	1765,0 / 123,55
3	Погрузочные работы	тн	83,6
4	Перевозка строительного мусора (класс груза 1)(15км)	тн	328,27
5	Устройство выравнивающего слоя из шлакового щебня фр.5-20см, Н=10 см	м2	1765,0
6	Розлив битума (1765,0*0,0005)	тн	0,88
7	Устройство выравнивающего слоя из крупнозернистого пористого а/бетона 4 см, Марки II	м2	1765,0
8	Марки II, тип Б	м2	169,44
9	Устройство подстилающих слоев из шлакового щебня фр.5-20 под дорожные бордюры В=30см, Н=15 см коэф. укл. щебня - 1,26	м2	120,0
10	Установка бортовых камней на щебеночном основании в т.ч.: П-1У (длина-5,7м, объем 1м.п.-0,0525м3)	м.п.	400,0
11	Засыпка и планировка пауз бортовых камней толщиной 15 см. с внесением растительной земли.	м2	200,0
12	Регулирование высотного положения крышек колодез с подъемом на высоту до 5см (люк тяжелый)	шт.	2
Раздел 2. Ремонт парковки			
13	Разработка земельного корыта под уширения и парковки бульдозерами мощностью 79кВт (108 л.с.)(100,0*0,3) 2 гр. с перемещением до 20м	м3	30,0
14	Погрузка грунта (30*1,4)	тн	42,0
15	Перевозка грунта (класс груза 1) (30*1,4)(15 км)	тн	42,0
16	Устройство шлакового основания, толщ.15 см. (под дорожные бордюры фр.5-20,В=30см,Н=15см. коэф. укл. щебня - 1,26	м3	2,03
17	Устройство шлакового основания фр.40-70, толщ.15 см (100*0,15)	м3	15,00
18	Устройство шлакового основания фр.20-40 толщ.8см. (100,0*0,08)	м3	8,0
19	Установка бортовых камней на щебеночном основании в т.ч.: П-1У (длина-5,7м, объем 1м.п.-0,0525м3)	м.п.	45,0
20	Устройство покрытия из крупнозернистого пористого а/бетона толщ. 4см, Марки II	м2	100,0
21	Устройство покрытия из мелкозернистого а/бетона толщ. 3см, Марки II, тип Б	м2	100,0
Раздел 3. Ремонт тротуаров			
22	Разборка а/б покрытия отб.молотком( тротуар) (1000*0,04)	м3	40,00
23	Погрузочные работы (асфальтобетон) 40*1,98	тн	79,20
24	Перевозка строительного мусора (класс груза 1) (15км)	тн	79,20

Ситуационный план

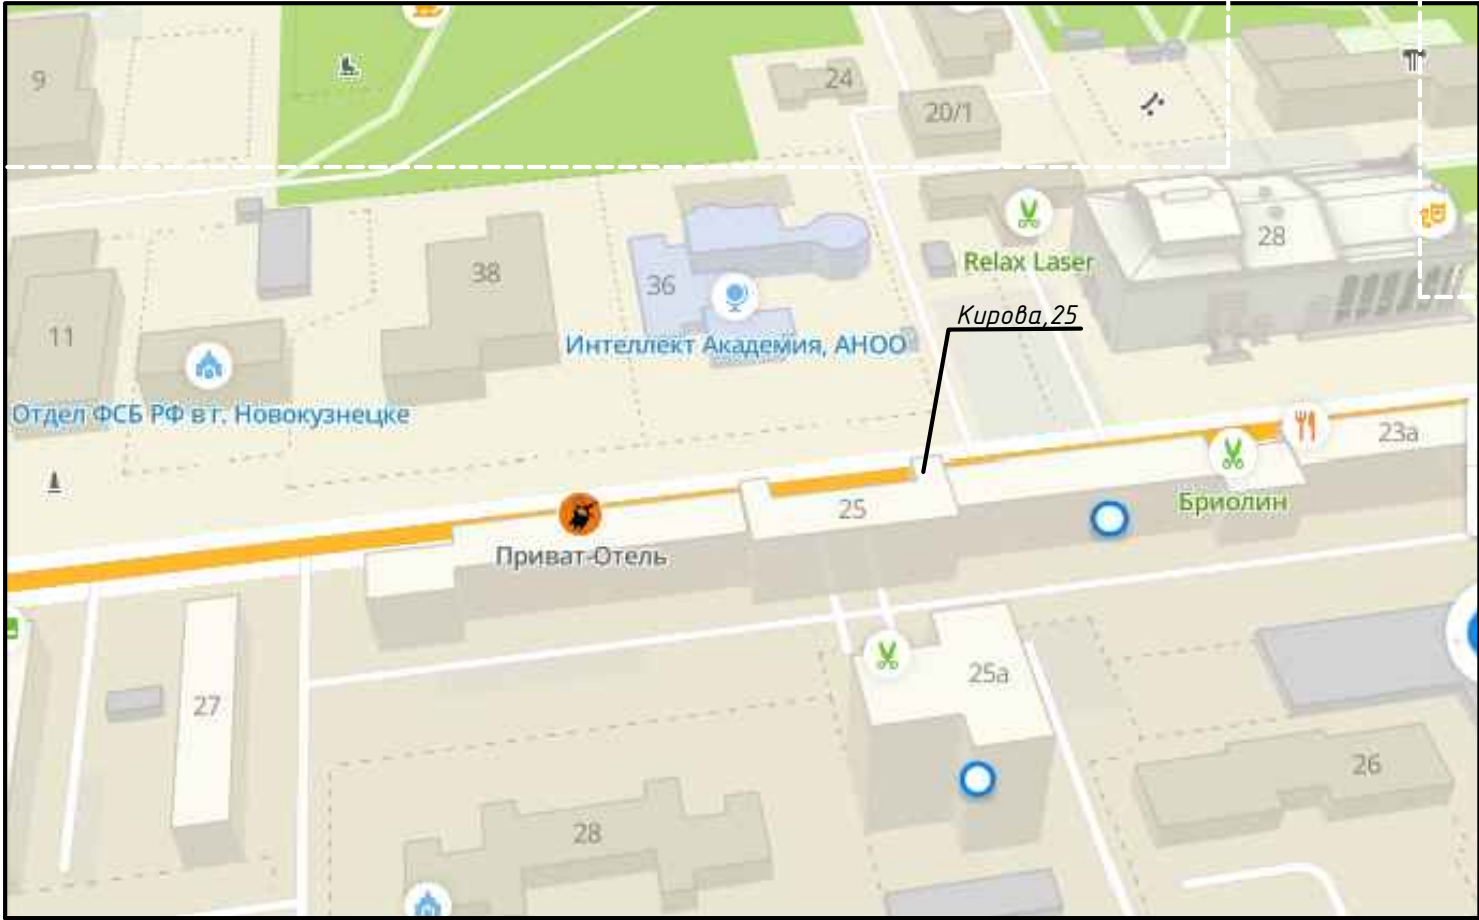

ТЕХНИКО-ЭКОНОМИЧЕСКИЕ ПОКАЗАТЕЛИ

№п/п	Наименование	Ед. изм.	Показатели
1	Площадь участка в границах придомовой территории	м <sup>2</sup>	9533
2	Площадь застройки	м <sup>2</sup>	1950
3	Площадь твердых покрытий, всего:	м <sup>2</sup>	2865
в т.ч. - проездов и парковок с асфальтобетонным покрытием		м <sup>2</sup>	1865
- тротуары с асфальтобетонным покрытием		м <sup>2</sup>	1000
- отмостки с асфальтобетонным покрытием		м <sup>2</sup>	0
4	Площадь озеленения	м <sup>2</sup>	200

ВЕДОМОСТЬ ПРОЕЗДОВ

Поз.	Наименование	Тип	Площадь покрытия, м <sup>2</sup>	Примечание
1	Проезжая часть с покрытием из асфальтобетона	I	1765	

УСЛОВНЫЕ ОБОЗНАЧЕНИЯ

-----	Граница придомовой территории
■	Дорожное покрытие существующее
■	Покрытие отмостки, тротуаров
■	Новое покрытия
■	Газон обыкновенный

25-1-ГП					
Благоустройство дворовой территории многоквартирного жилого дома № 25 по ул. Кирова					
Изм.	Колуч.	Лист	№ док.	Подпись	Дата
Разработал	Ганчарова				
Проверил	Тресина				
Согласована					
Жилой дом №25				Стадия	Лист
Разбивочный план благоустройства и озеленения Масштаб 1:500				п	1
				Листов	1