


Планируемая придомовая территория М 1:500
пр. Октябрьский, 8

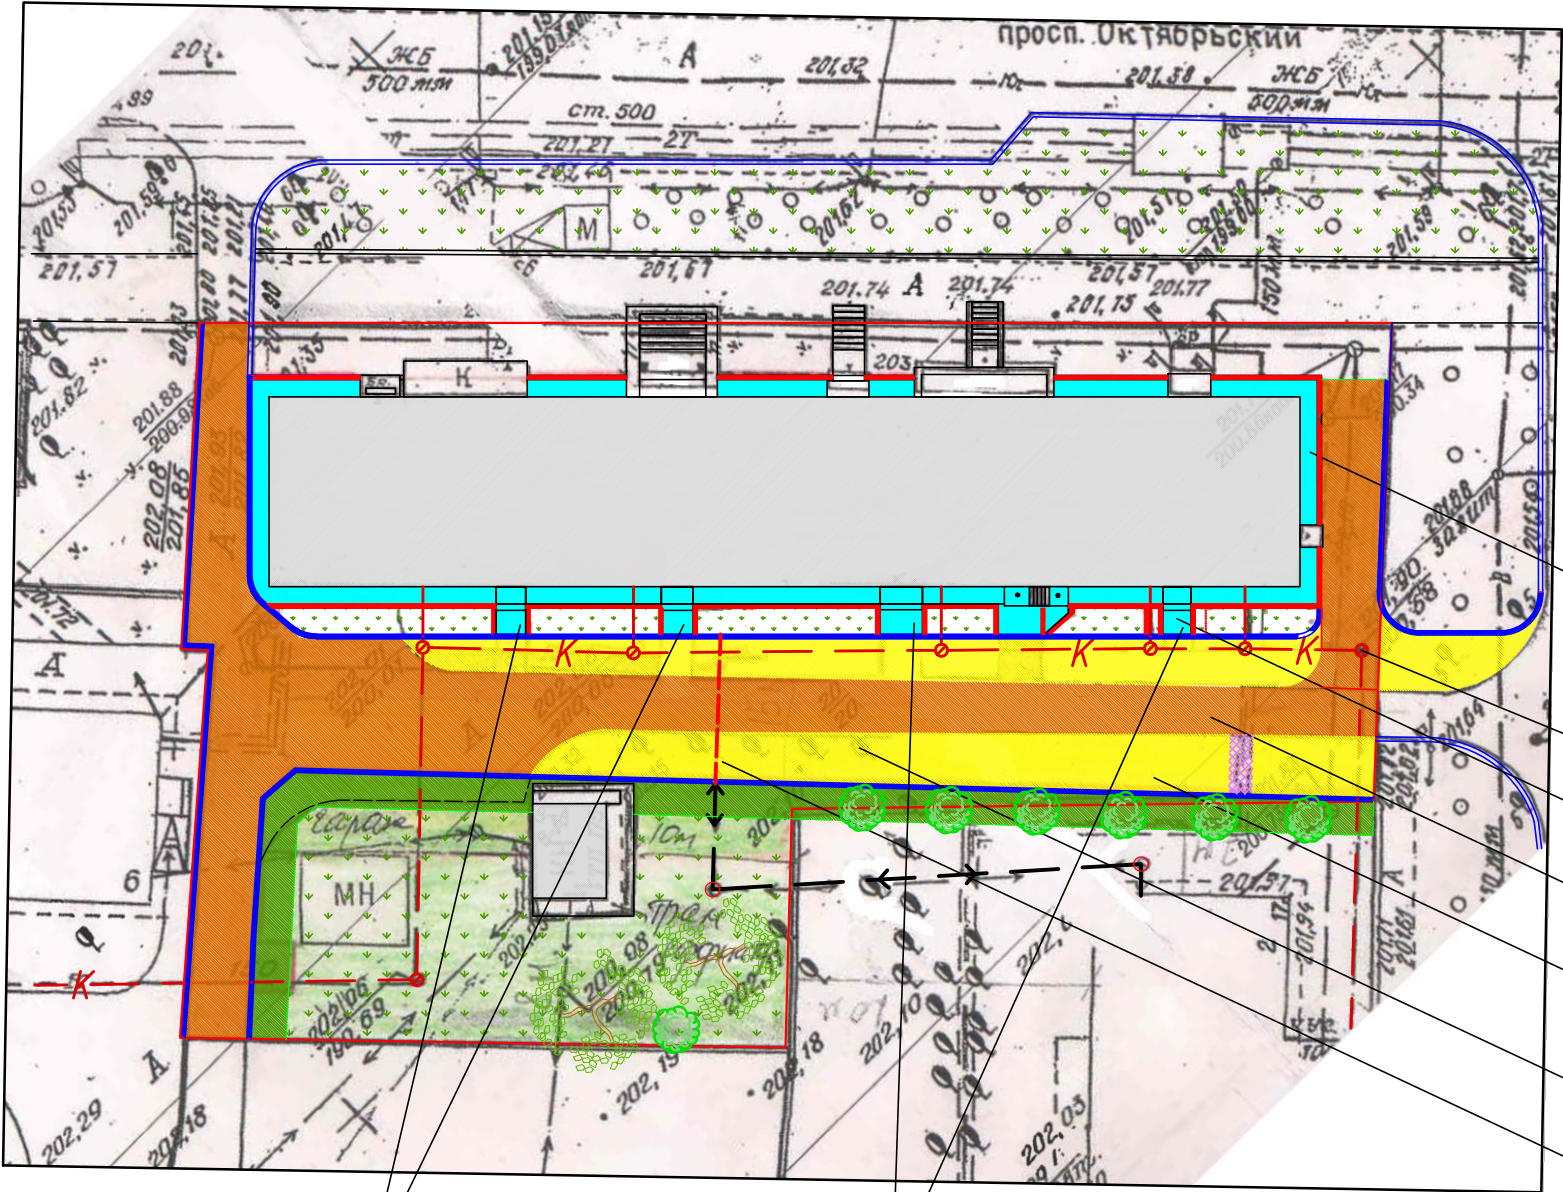

2.3.
схема 3 л.4

2.1.3.
схема 4 л.4

2.4.
схема 3 л.4

2.1.
схема 1 л.4

2.2.
схема 2 л.4

2.2.1.

2.2.8.
схема 5 л.4

Условные обозначения:

- 

– новые бортовые камни
вдоль дворового проезда
- 

– новые бортовые камни
вдоль пешеходных тротуаров
и отмостки
- 

– новое асфальтовое покрытие
дворового проезда
- 

– Резервный трубопровод
- 

– новое асфальтовое покрытие
расширенной части
- 

– новое асфальтовое покрытие
пешеходных тротуаров, отмостки
- 

– устройство газона
- 

– Сборные Ж/Б плиты ПДН-14, 12м.кв.

						Октябрьский-8-2019-ГП			
						Кемеровская область, г. Новокузнецк Центральный район, пр. Октябрьский, 8			
Изм	Кол.уч.	Лист	N док	Подп.	Дата	Благоустройство придомовой территории	Литер	Лист	Листов
							Р	3	4
Разраб.	Руднева	8-913-326-3739				Схема демонтажа придомовой территории М 1:500	ООО "УК "Проспект" ул. Кузцова, 10		
Провер.									
Н.контр.									