

СИТУАЦИОННЫЙ ПЛАН



ЭКСПЛИКАЦИЯ ЗДАНИЙ И СООРУЖЕНИЙ

1	Жилой дом № 37 по проспекту Пионерский.	
2	Открытая стоянка для временного хранения автомобилей.	На 5 парковочных мест
3	Устройство чужунного люка колодца.	шт. 4

УСЛОВНЫЕ ОБОЗНАЧЕНИЯ

	- граница работ по благоустройству		- существующий тротуар подлежащий ремонту
	- жилой дом		- газон
	- существующая проезжая часть, подлежащая ремонту		- рубка деревьев, корчевка пней
	- открытая стоянка автомобилей с асфальтобетонным покрытием		- Установка люка
	- Часть придомовой территории не входящей в благоустройство		


ТЕХНИКО-ЭКОНОМИЧЕСКИЕ ПОКАЗАТЕЛИ

N п/п	Наименование	Ед. измер	Показатели
1	Площадь земельного участка.	М ²	2081,6
2	Площадь застройки дома.	М ²	344,1
3	Площадь благоустраиваемой территории.	М ²	1737,5
4	Площадь асфальтобетонного покрытия проезжей части.	М ²	541
5	Площадь открытой автостоянки с покрытием из асфальтобетона.	М ²	58
6	Площадь асфальтобетонного покрытия тротуаров.	М ²	201,5
7	Площадь озеленения	М ²	937


ВЕДОМОСТЬ ДЕМОНТАЖНЫХ РАБОТ

Поз.	Наименование	Ед. измер	Кол-во	Примечание
1	Разборка бордюров проезда.	п.м	125,5	
2	Разборка самоходными холодными фрезами существующего асфальтобетонного покрытия проезда.	М ²	541	
3	Валка деревьев в городских условиях, корчевка пней.	шт.	7	7,91 М ³
4	Разборка отбойным пневматическими молотками существующих тротуаров.	М ²	201,5	
5	Разборка бордюров тротуаров.	п.м	95,5	

РАЗБИВОЧНЫЙ ПЛАН БЛАГОУСТРОЙСТВА И ОЗЕЛЕНЕНИЯ. М 1:500

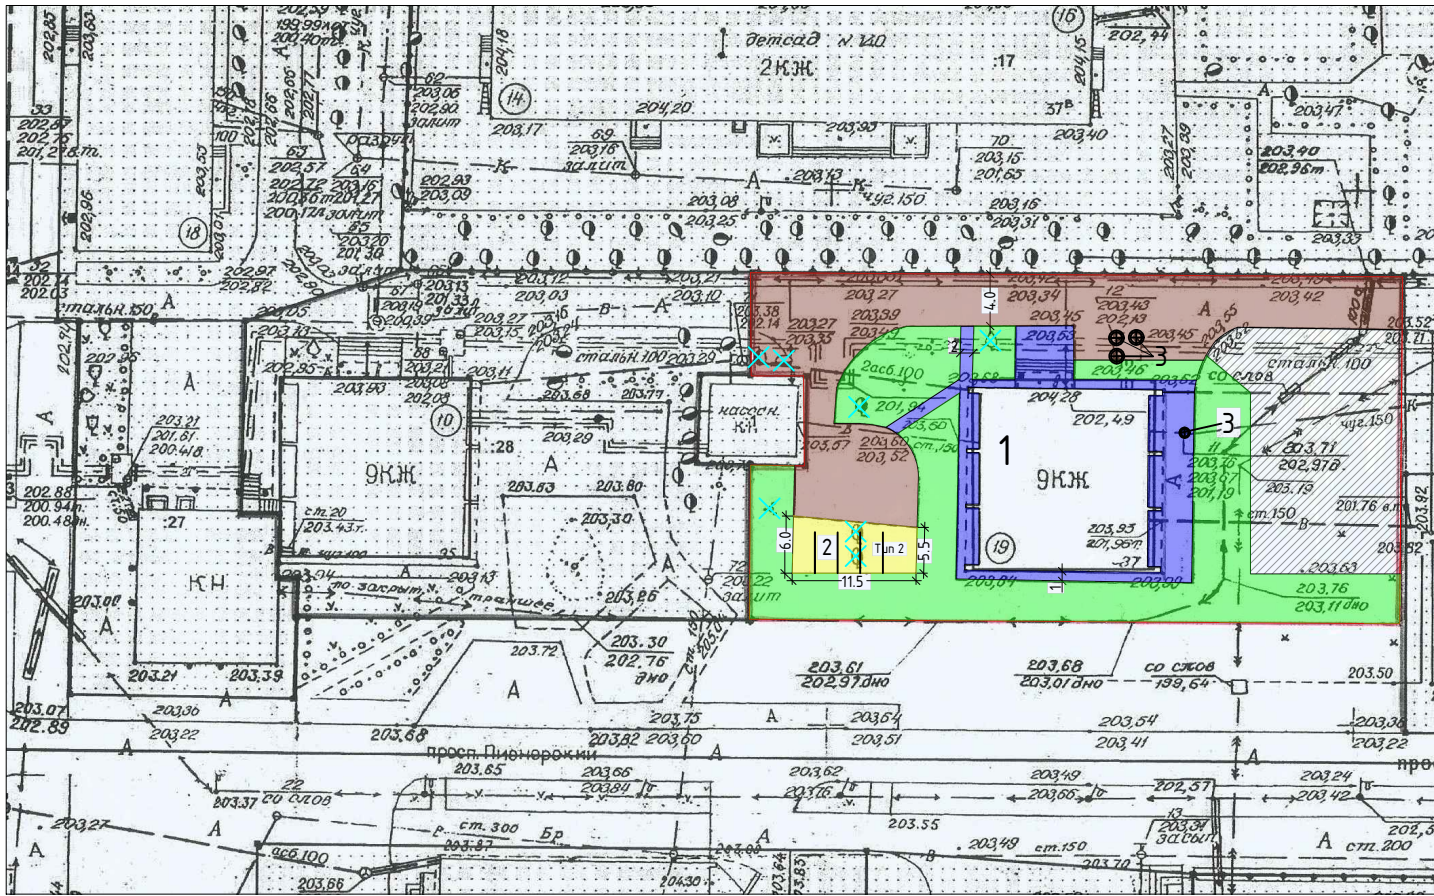

КОНСТРУКЦИЯ ДОРОЖНОЙ ОДЕЖДЫ РЕМОНТИРУЕМОГО ПРОЕЗДА

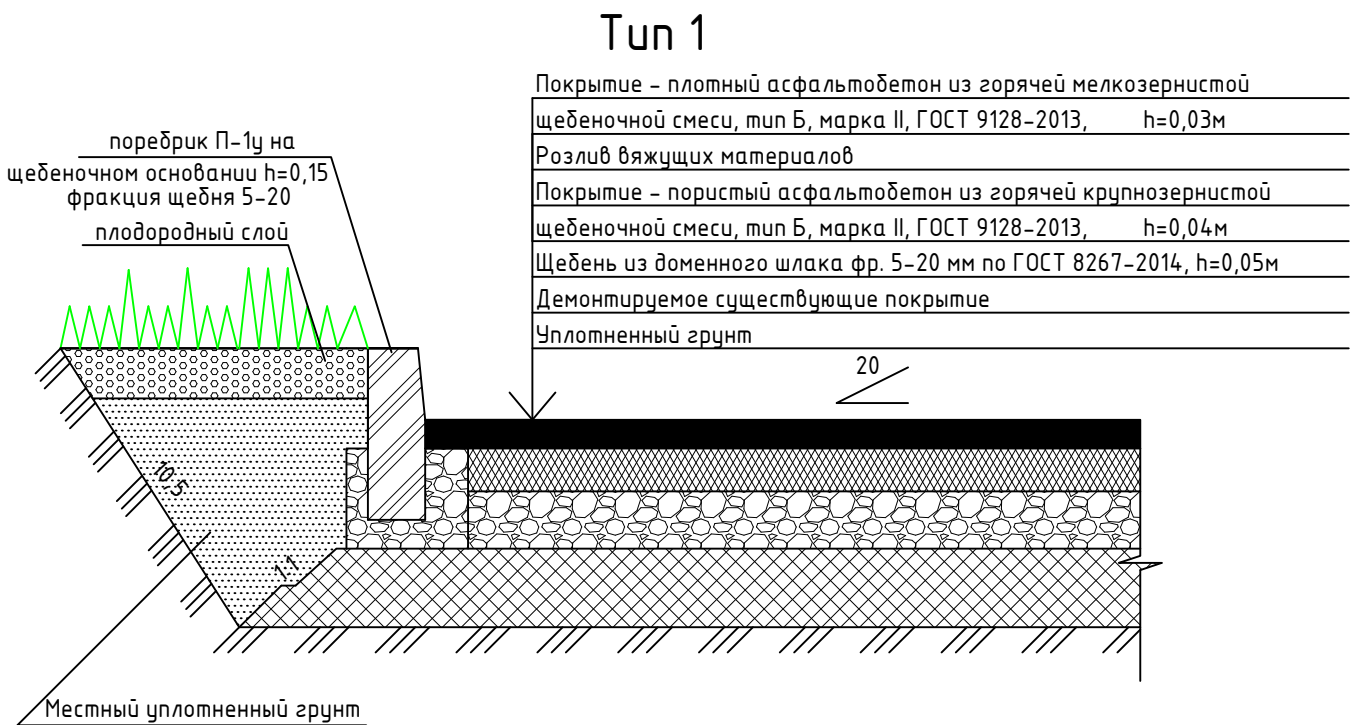

ВЕДОМОСТЬ ОБЪЕМОВ РАБОТ


Наименование работ	Ед. измер	Количество
1. Разборка старых бордюров проезда.	п.м	125,5
2. Разборка самоходными холодными фрезами существующего асфальтобетонного покрытия проезда.	М ²	541
3. Устройство новых бордюров проезда.	п.м	125,5
4. Устройство асфальтобетонного покрытия проезда.	М ²	541
5. Установка люка.	шт.	3
6. Валка деревьев в городских условиях, корчевка пней.	шт.	7
7. Устройство открытой автостоянки с покрытием из асфальтобетона.	М ²	58
8. Устройство бордюров автостоянки.	п.м	21,5
9. Разборка отбойными пневматическими молотками существующих тротуаров.	М ²	201,5
10. Устройство асфальтобетонного покрытия тротуаров.	М ²	201,5
11. Разборка старых бордюров тротуаров.	п.м	95,5
12. Устройство бордюров тротуаров.	п.м	95,5
13. Установка люка.	шт.	1

ВЕДОМОСТЬ ПОКРЫТИЙ

Поз.	Наименование	Тип	Площадь покрытия, М ²	Примечание
1	Проезжая часть с покрытием из асфальтобетона	1	541	
2	Открытая автостоянка с покрытием из асфальтобетона	2	58	
3	Тротуар с покрытием из асфальтобетона	3	201,5	


КОНСТРУКЦИЯ ПОКРЫТИЯ ТРОТУАРОВ

Тип 3

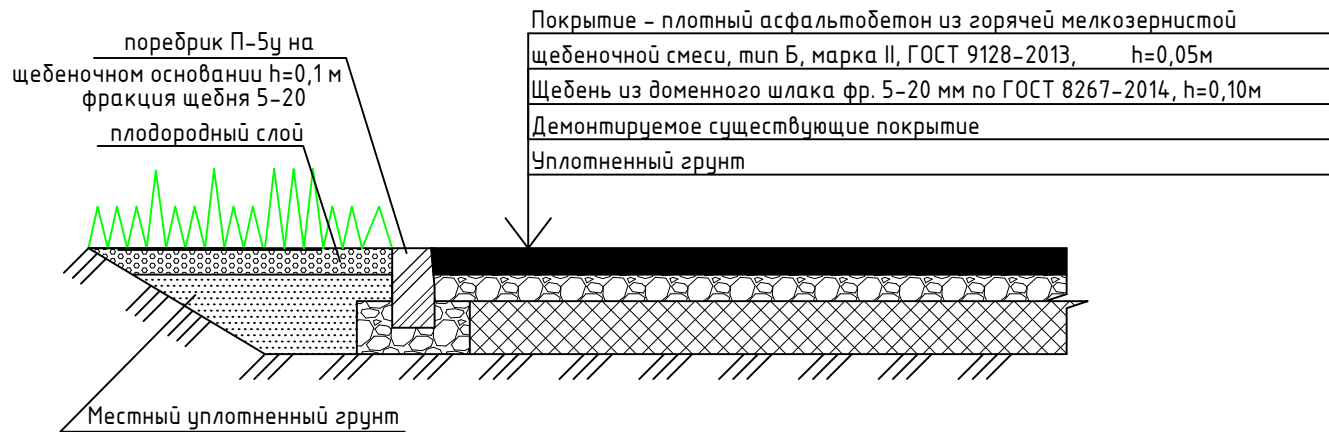

КОНСТРУКЦИЯ ДОРОЖНОЙ ОДЕЖДЫ АВТОСТОЯНКИ

Тип 2

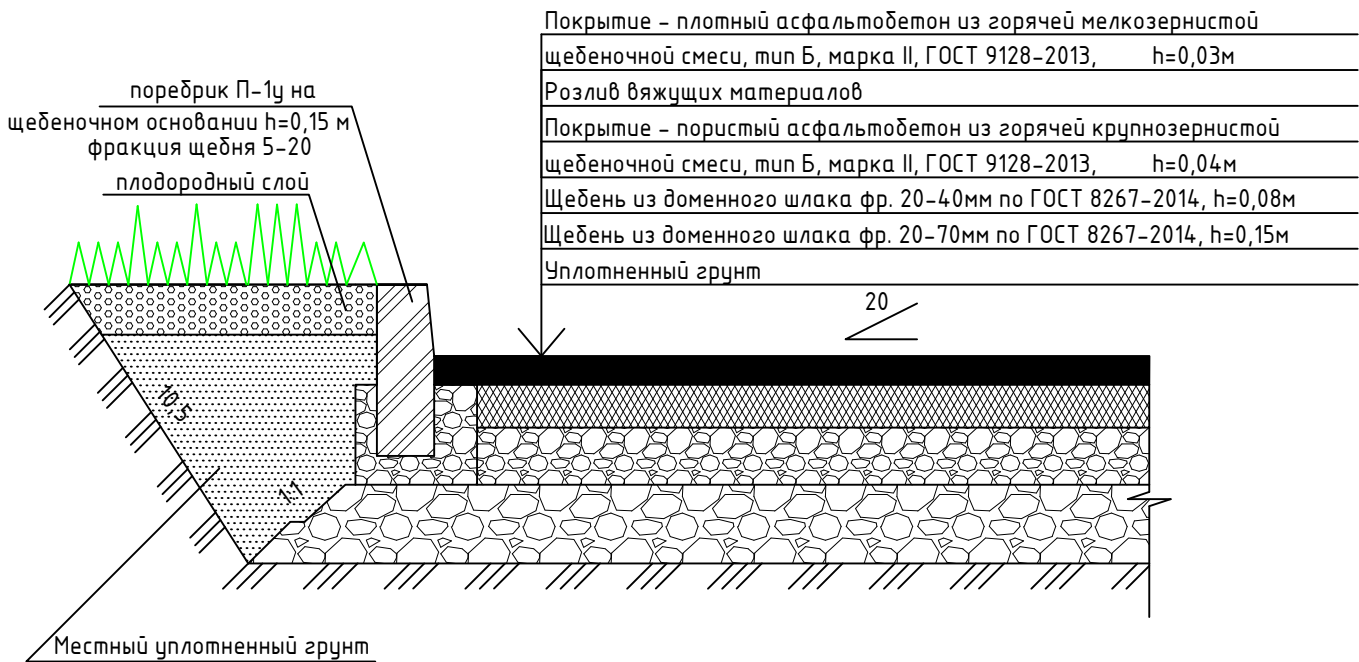

						Благоустройство придомовой территории жилого дома № 37 по пр. Пионерский					
Изм.	Кол-во	Лист	№ док.	Подп.	Дата				Стадия	Лист	Листов
Разраб.		Лихачёв В.Е.									
Пров.		Афанасьев А.В.									
Директор		Сингаев А.С.									
Согласовано: представитель собств. дома		Дудяк А.А.				Разбивочный план благоустройства и озеленения М 1:500			Управляющая компания ООО "Веста" г. Новокузнецк		
Согласовано: представитель районной адм-ции											