





КОНСТРУКЦИЯ ПОКРЫТИЯ ТРОТУАРОВ И ОТМОСТОК

Тип III

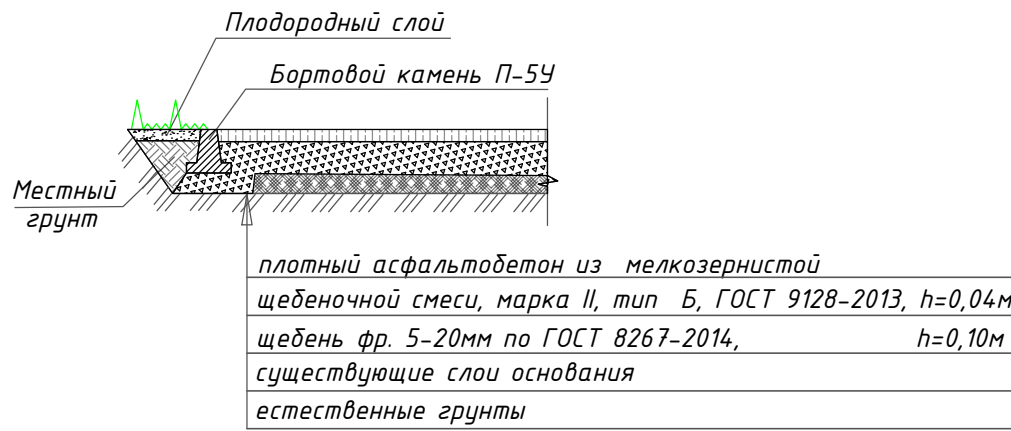

КОНСТРУКЦИЯ ДОРОЖНОЙ ОДЕЖДЫ ПРОЕЗДОВ
ВДОЛЬ ДОМА И ВЪЕЗДОВ В КВАРТАЛЫ

Тип I

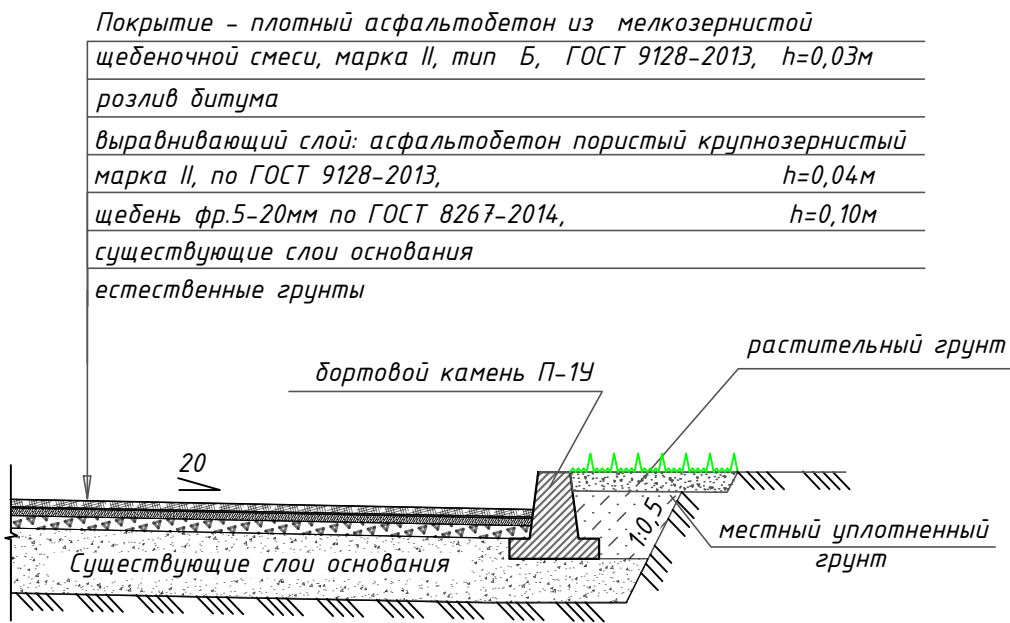

УСЛОВНЫЕ ОБОЗНАЧЕНИЯ


- Граница придомовой территории
- Дорожное покрытие существующее
- Дорожное покрытие новое
- Покрытие отмостки, тротуаров
- Газон обыкновенный
- Бетонное покрытие существующие
- Бортовые камни

Минимальный перечень работ


№ п/п	Наименование работ	Ед.изм.	Кол-во
Ремонт дорожных проездов			
1	Разборка бортовых камней на бетонном основании БР-100.30.18 (92,0-0,0-0,0)(Мусор)92,0*0,12-0,032*92,0*2,4)	м.п.	92,0
2	Срезка асфальтобетонного покрытия фрезой (173,0*0,07)	тн	18,11
3	Погрузочные работы (бортовые камни)	м2	173,00
4	Перевозка строительного мусора (класс груза 1) (11км)	м3	12,11
5	Устройство выравнивающего слоя из шлакового щебня фр.5-20, Н-10 см. коэф.упл. щебня - 1,26 (173,0*0,1)	тн	18,11
6	Устройство выравнивающего слоя из а/б смеси, 4 см (173,0*0,04*2,4)	м2	173,0
7	Розлив битума (173*0,0005)	тн	0,09
8	Устройство покрытия из мелкозернистого а/бетона толщ.3см.	м2	173,0
9	Устройство подстилающих слоев из шлакового щебня фр.5-20 под дорожные бордюры В-30см, Н-15 см коэф.упл. щебня - 1,26	м2	15,0
10	Установка бортовых камней на щебеночном основании в т.ч.: П-1У (объем 1м.п.-0,0525м3)	м.п.	2,3
11	Засыпка и планировка крупную паузу бортовых камней с внесением растительной земли толщ.15см	м.п.	50,0
Ремонт парковок			
12	Валка деревьев(тополь) диаметром более 30 см.	шт.	4
13	Корчевка пней диаметром более 32 см.	м3	4,32
14	Засыпка ям подкорневых щебнем шлаковым фр.40-70	шт.	6
15	Погрузка строительного мусора (4,32-1,30*0,61)	м3	1,30
16	Перевозка строительного мусора (класс груза1) (11 км)	тн	3,43
17	Разработка земельного участка под установку и парковки пр(180,0*0,3)	м3	54,00
18	Погрузка грунта (54,0*1,4)	тн	75,6
19	Перевозка грунта (класс груза 1)(54,0*1,4)(11 км)	тн	75,6
20	Устройство шлакового основания фр.40-70, толщ.15 см. коэф.упл. щебня - 1,26(180,0*0,15)	м3	27,0
21	Устройство шлакового основания фр.20-40 толщ.8см. коэф.упл. щебня - 1,26(180,0*0,08)	м3	14,4
22	Устройство подстилающих слоев из шлакового щебня фр.5-20 под дорожные бордюры В-30см, Н-15 см коэф.упл. щебня - 1,26	м2	12,6
23	Установка бортовых камней на щебеночном основании в т.ч.: П-1У (объем 1м.п.-0,0525м3)	м.п.	1,9
24	Засыпка и планировка крупную паузу бортовых камней с внесением растительной земли толщ.15см	м.п.	42,0

25	Засыпка и планировка паузу бортовых камней с внесением растительной земли толщ.15см	м2	42,0
26	Устройство покрытия из крупнозернистого а/бетона толщ. 4см	м2	180,0
27	Устройство покрытия из мелкозернистого а/бетона толщ. 3см	м2	180,0
Ремонт тротуаров и отмосток			
28	Разборка бортовых камней на бетонном основании БР-100.20.8 (72,0*0,014*2,4)-(72,0*0,04)	м.п.	72,0
29	Разборка а/б покрытия от/молотком(отмостка, подходы к подъездам) (92*0,04)	тн	5,30
30	Погрузочные работы (3,68*1,98)*5,3	м3	3,68
31	Перевозка строительного мусора (класс груза 1) (11км)	тн	12,59
32	Устройство подстилающих слоев из шлакового щебня фр.5-20 тротуарные бордюры В-20см, Н-10 см коэф.упл. щебня - 1,26	м2	14,4
33	Установка бортовых камней на щебеночном основании в т.ч.: П-1У (длина-3м, объем 1м.п.-0,021м3)	м.п.	1,4
34	Устройство шлакового основания фр.5-20,толщ.10см. коэф.упл. щебня - 1,26(72*0,1)	м3	72,0
35	Устройство покрытия из мелкозернистого а/бетона толщ.4см, (высход а/б на 100м2-9,56 тн.), в т.ч. Отмостка -60м2, Тротуары-12м2	м2/тн.	7,2
36	Засыпка и планировка крупную паузу бортовых камней с внесением растительной земли толщ.15см	м2	72,6,88
37		м2	90,0

УЗЕЛ "А"

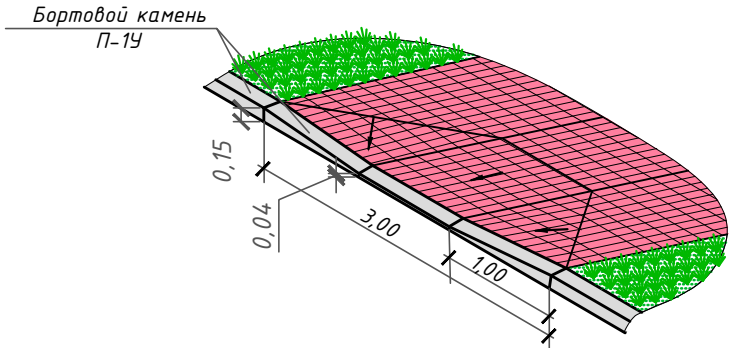

КРЕПЛЕНИЕ БОРТОВЫХ КАМНЕЙ НА СТЫКАХ

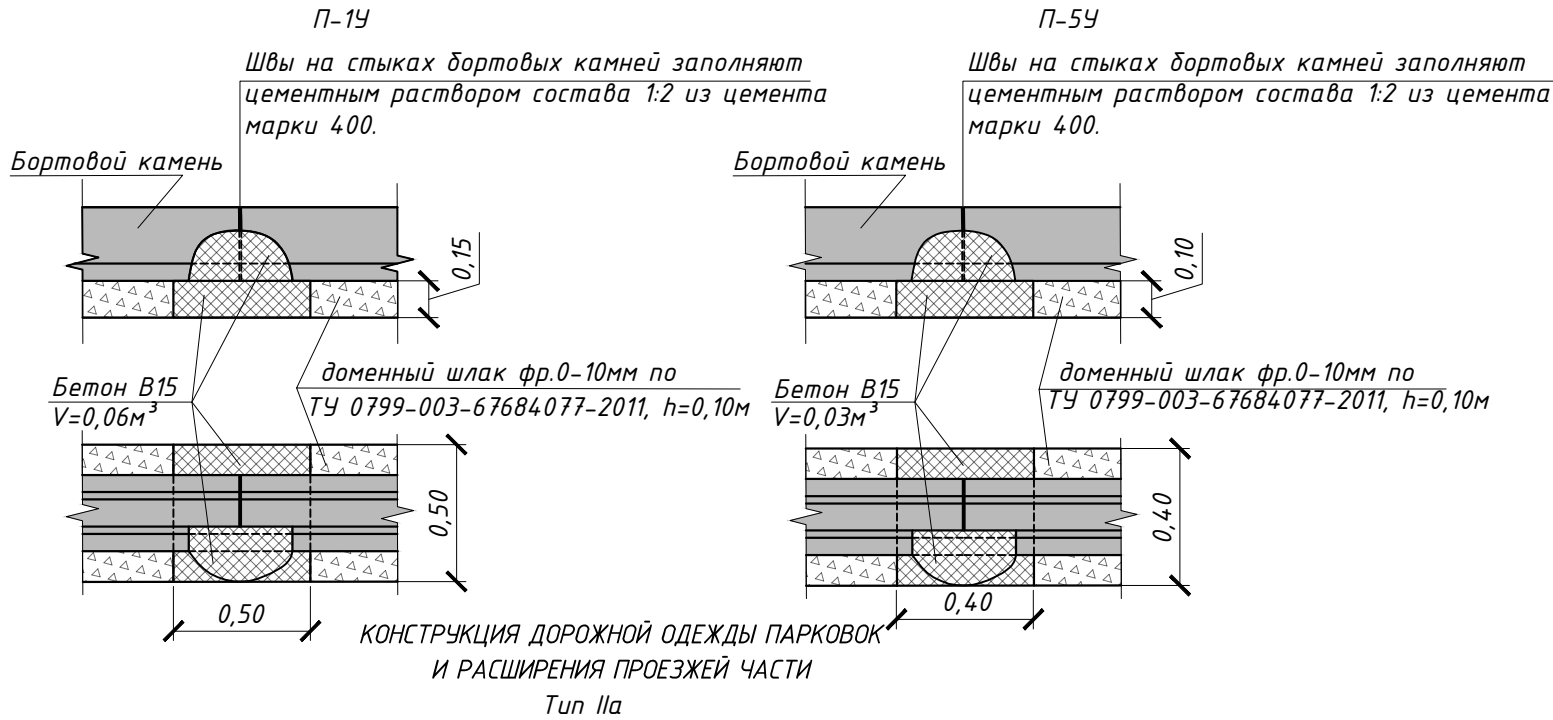

ТЕХНИКО-ЭКОНОМИЧЕСКИЕ ПОКАЗАТЕЛИ

№п/п	Наименование	Ед. изм.	Показатели
1	Площадь участка в границах придомовой территории	м²	1 513,76
2	Площадь застройки	м²	444,5
3	Площадь твердых покрытий, всего: в т.ч. - проездов и парковок с асфальтобетонным покрытием	м²	425
	- тротуары с асфальтобетонным покрытием	м²	12
	- отмостки с асфальтобетонным покрытием	м²	60
4	Площадь озеленения	м²	172

ВЕДОМОСТЬ ПРОЕЗДОВ

Поз.	Наименование	Тип	Площадь покрытия, м²	Примечание
1	Проезжая часть с покрытием из асфальтобетона	I	173	

08-03.19/СК

Благоустройство дворовой территории многоквартирного жилого дома № 8 по ул. 40 лет ВЛСКМ

Изм.	Колуч.	Лист	№ док.	Подпись	Дата	Жилой дом №8	Стадия	Лист	Листов
Разработал	Смирнов	Матвиенко					П	1	1
Проверил	Смирнов					Разбивочный план благоустройства и озеленения			
Согласовано						Масштаб 1:500			
							ООО «Аптек-2»		