


УСЛОВНЫЕ ОБОЗНАЧЕНИЯ


- Граница придомовой территории
- Дорожное покрытие существующее
- Дорожное покрытие новое
- Покрытие отмостки, тротуаров
- Газон обыкновенный
- Труба асбестоцементная с муфтами диаметром – ф100 мм.
- Устройство дренажного колодца

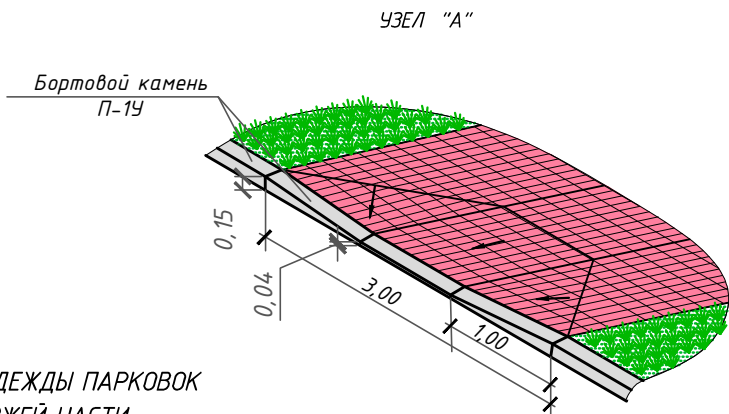

КОНСТРУКЦИЯ ДОРОЖНОЙ ОДЕЖДЫ ПРОЕЗДОВ  
ВДОЛЬ ДОМА И ВЪЕЗДОВ В КВАРТАЛЫ

Тун I


Покрытие – плотный асфальтобетон из мелкозернистой щебеночной смеси, марка II, тип Б, ГОСТ 9128-2013, h=0,03м  
розлив битума  
выравнивающий слой: асфальтобетон пористый крупнозернистый марка II, по ГОСТ 9128-2013, h=0,04м  
щебень фр.5-20мм по ГОСТ 8267-2014, h=0,10м  
существующие слои основания  
естественные грунты

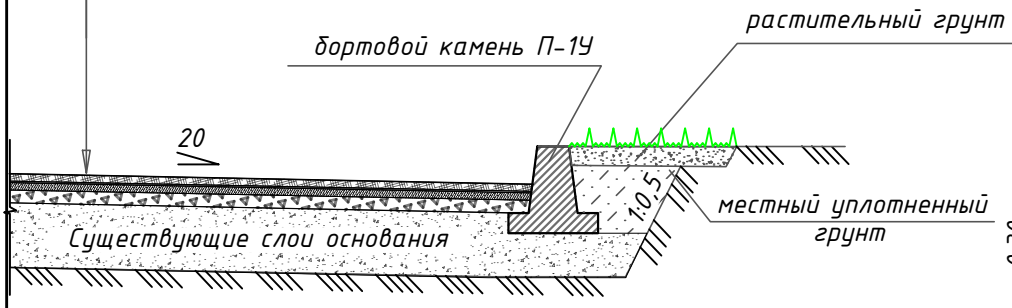

КОНСТРУКЦИЯ ДОРОЖНОЙ ОДЕЖДЫ ПАРКОВОК  
И РАСШИРЕНИЯ ПРОЕЗЖЕЙ ЧАСТИ

Тун IIa




Покрытие – плотный асфальтобетон из мелкозернистой щебеночной смеси, марка II, тип Б, ГОСТ 9128-2013, h=0,03м  
асфальтобетон пористый крупнозернистый марка II, по ГОСТ 9128-2013, h=0,04м  
щебень шлаковый фр.20-40мм, h=0,08м  
щебень шлаковый фр.40-70мм, h=0,15м  
естественные грунты

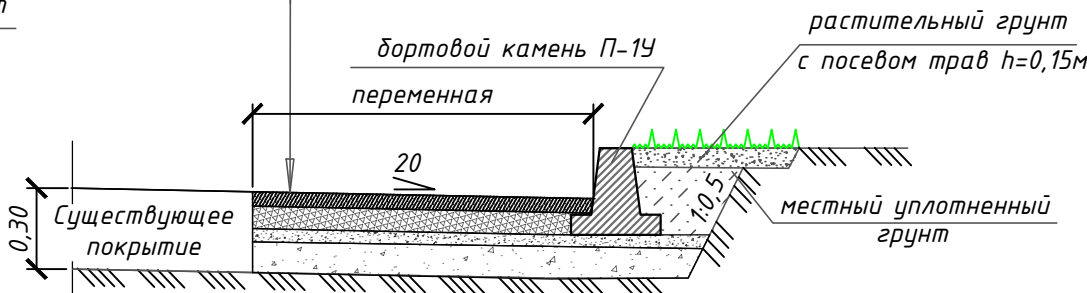

КРЕПЛЕНИЕ БОРТОВЫХ КАМНЕЙ НА СТЫКАХ

КОНСТРУКЦИЯ ПОКРЫТИЯ ТРОТУАРОВ И ОТМОСТОК

Тун III

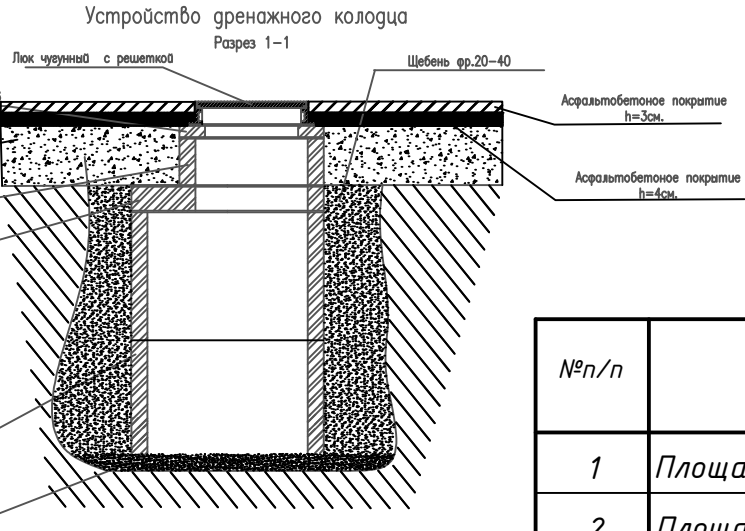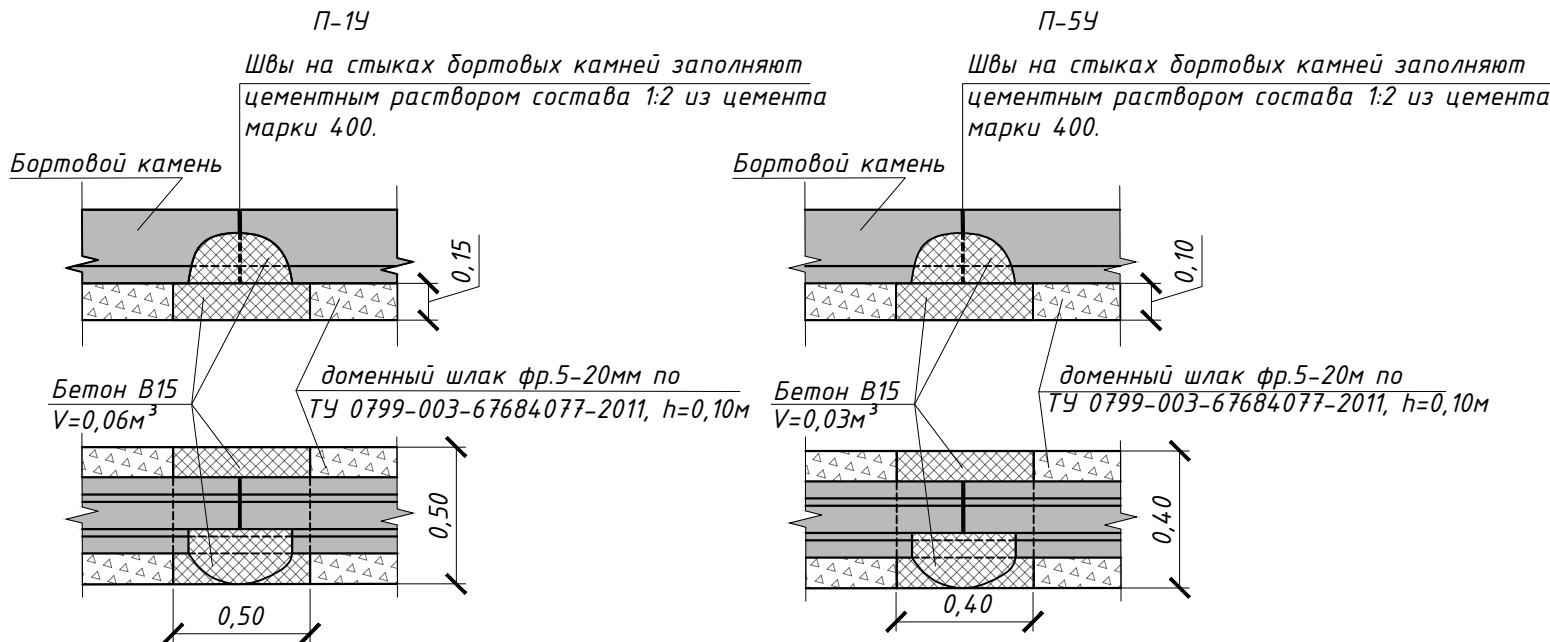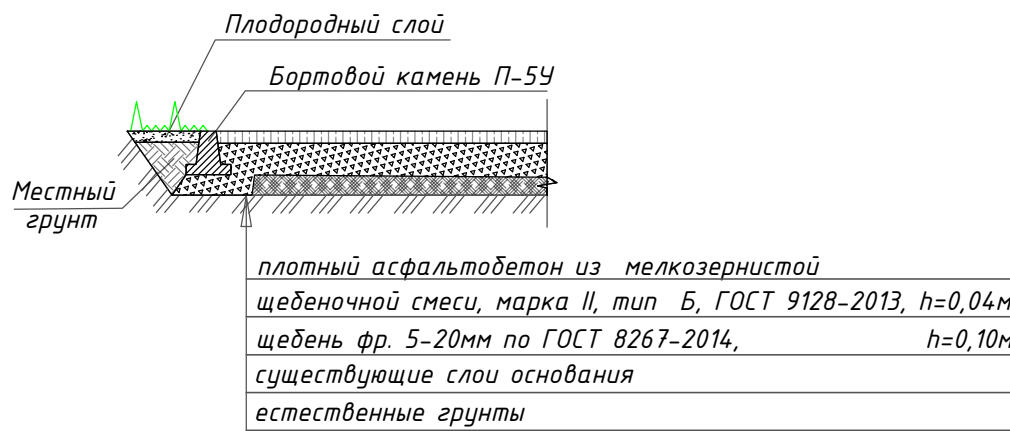

ТЕХНИКО-ЭКОНОМИЧЕСКИЕ ПОКАЗАТЕЛИ

| №п/п | Наименование  | Ед. изм.       | Показатели              |
|------|---|----------------|-------------------------|
| 1    | Площадь участка в границах придомовой территории  | м <sup>2</sup> | 3091,22                 |
| 2    | Площадь застройки   | м <sup>2</sup> | 862,3                   |
| 3    | Площадь твердых покрытий, всего:<br>в т.ч. – проездов и парковок с асфальтобетонным покрытием<br>– тротуары с асфальтобетонным покрытием<br>– отмостки с асфальтобетонным покрытием | м <sup>2</sup> | 896<br>690<br>36<br>170 |
| 4    | Площадь озеленения  | м <sup>2</sup> | 325                     |

ВЕДОМОСТЬ ПРОЕЗДОВ

| Поз. | Наименование                                 | Тип | Площадь покрытия, м <sup>2</sup> | Примечание |
|------|--|-----|----------------------------------|------------|
| 1    | Проезжая часть с покрытием из асфальтобетона | I   | 310                              |            |

|             |           |      |        |         |      |   |                    |      |        |
|-------------|-----------|------|--------|---------|------|---|--------------------|------|--------|
|             |           |      |        |         |      | 25-0-ГП   |                    |      |        |
|             |           |      |        |         |      | Благоустройство дворовой территории многоквартирного<br>жилого дома № 25 по ул. Ленина. |                    |      |        |
| Изм.        | Колуч.    | Лист | № док. | Подпись | Дата | Жилой дом №25   | Стадия             | Лист | Листов |
| Разработал  | Гончарова |      |        |         |      |   | П                  | 1    | 1      |
| Проверил    | Тресина   |      |        |         |      |   |                    |      |        |
| Согласована |           |      |        |         |      | Разбивочный план<br>благоустройства и озеленения<br>Масштаб 1:500                       | ООО УК «30 квартал |      |        |
|             |           |      |        |         |      |   |                    |      |        |
|             |           |      |        |         |      |   |                    |      |        |