


СИТУАЦИОННЫЙ ПЛАН

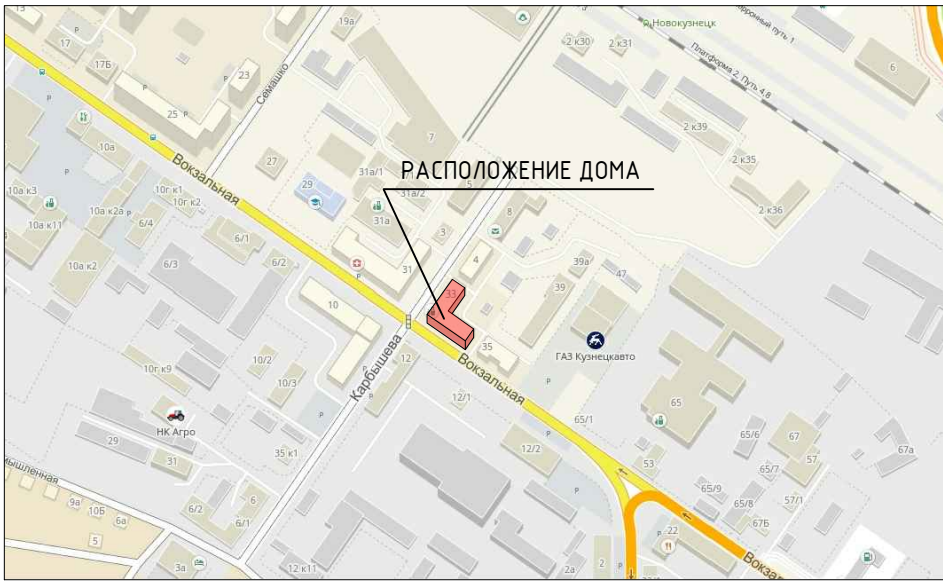

ЭКСПЛИКАЦИЯ ЗДАНИЙ И СООРУЖЕНИЙ

1	Жилой дом № 33 по улице Вокзальная.	
2	Открытая стоянка для временного хранения автомобилей.	На 10 парковочных мест
3	Устройство чужузного люка колодца.	шт. 9
4	Площадка для мусорного контейнера	На 2 контейнера

УСЛОВНЫЕ ОБОЗНАЧЕНИЯ

	- граница работ по благоустройству		- существующий тротуар подлежащий ремонту
	- жилой дом		- газон
	- существующая проезжая часть, подлежащая ремонту		- рубка деревьев, корчевка пней
	- открытая стоянка автомобилей с асфальтобетонным покрытием		- Установка люка

ТЕХНИКО-ЭКОНОМИЧЕСКИЕ ПОКАЗАТЕЛИ

N п/п	Наименование	Ед. измер	Показатели
1	Площадь земельного участка.	М²	1912
2	Площадь застройки дома.	М²	344,1
3	Площадь благоустраиваемой территории.	М²	1567,9
4	Площадь асфальтобетонного покрытия проезжей части.	М²	424
5	Площадь открытой автостоянки с покрытием из асфальтобетона.	М²	160
6	Площадь асфальтобетонного покрытия тротуаров.	М²	341
7	Площадь озеленения	М²	937

ВЕДОМОСТЬ ДЕМОНТАЖНЫХ РАБОТ

Поз.	Наименование	Ед. измер	Кол-во	Примечание
1	Разборка поребриков проезда.	п.м	41	
2	Разборка самоходными холодными фрезами существующего асфальтобетонного покрытия проезда.	М²	424	
3	Разборка кирпичных стен вентиляционной шахты.	М³	2,8	
4	Рубка деревьев, корчевка пней.	шт.	8	8,478¹
5	Разборка отбойным пневматическими молотками существующих тротуаров.	М²	341	
6	Разборка поребриков тротуаров.	п.м	78	


ВЕДОМОСТЬ ОБЪЕМОВ РАБОТ

Наименование работ	Ед. измер	Количество
1. Разборка старых поребриков проезда.	п.м	41
2. Разборка самоходными холодными фрезами существующего асфальтобетонного покрытия проезда.	М²	424
3. Устройство новых поребриков проезда.	п.м	7,5
4. Устройство асфальтобетонного покрытия проезда.	М²	424
5. Установка люка.	шт.	6
6. Рубка деревьев, корчевка пней.	шт.	8
7. Устройство открытой автостоянки с покрытием из асфальтобетона.	М²	160
8. Устройство поребриков автостоянки.	п.м	28
9. Разборка отбойными пневматическими молотками существующих тротуаров.	М²	341
10. Разборка поребриков тротуаров.	п.м	78
11. Устройство асфальтобетонного покрытия тротуаров.	М²	341
12. Устройство поребриков тротуаров.	п.м	78
13. Установка люка.	шт.	3
14. Устройство контейнерной площадки.	М²	3,3
15. Устройство поребриков контейнерной площадки.	п.м	5,1


ВЕДОМОСТЬ ПОКРЫТИЙ

Поз.	Наименование	Тип	Площадь покрытия, М²	Примечание
1	Проезжая часть с покрытием из асфальтобетона	1	424	
2	Открытая автостоянка с покрытием из асфальтобетона	2	160	
3	Тротуар с покрытием из асфальтобетона	3	341	


КОНСТРУКЦИЯ ДОРОЖНОЙ ОДЕЖДЫ АВТОСТОЯНКИ

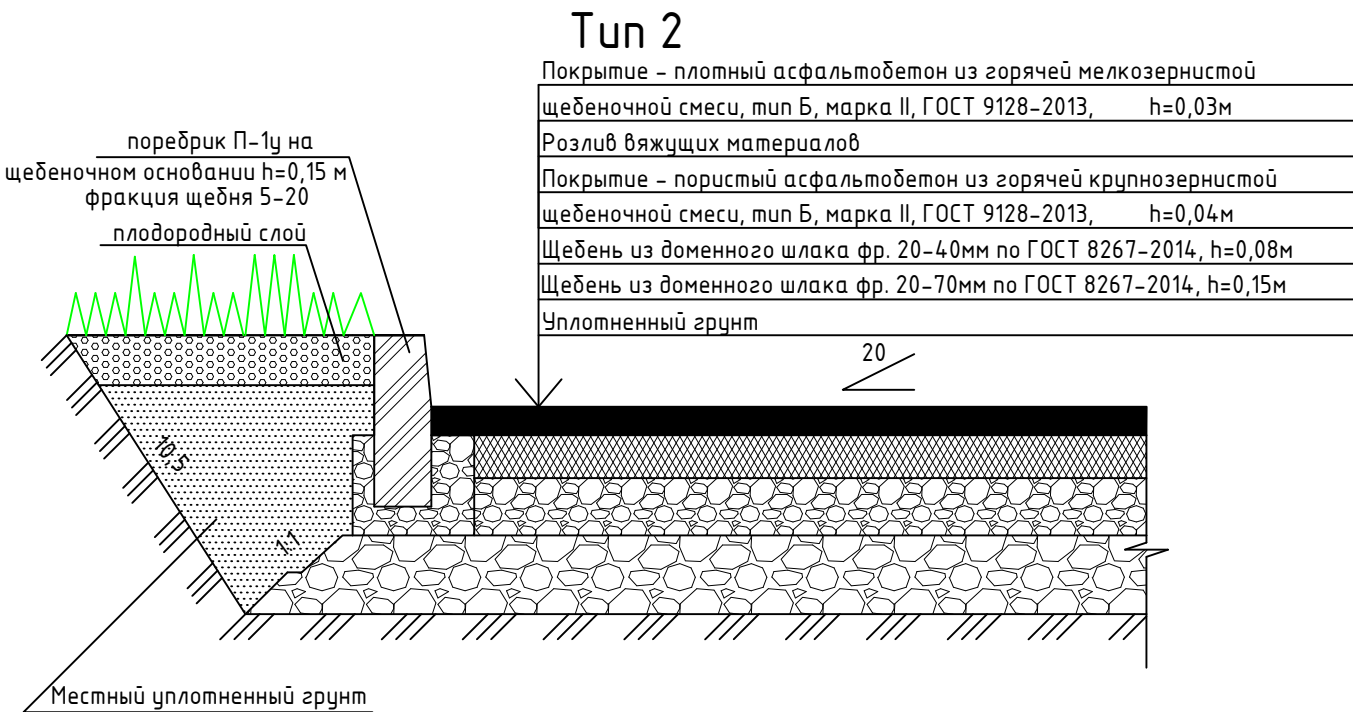

КОНСТРУКЦИЯ ПОКРЫТИЯ ТРОТУАРОВ

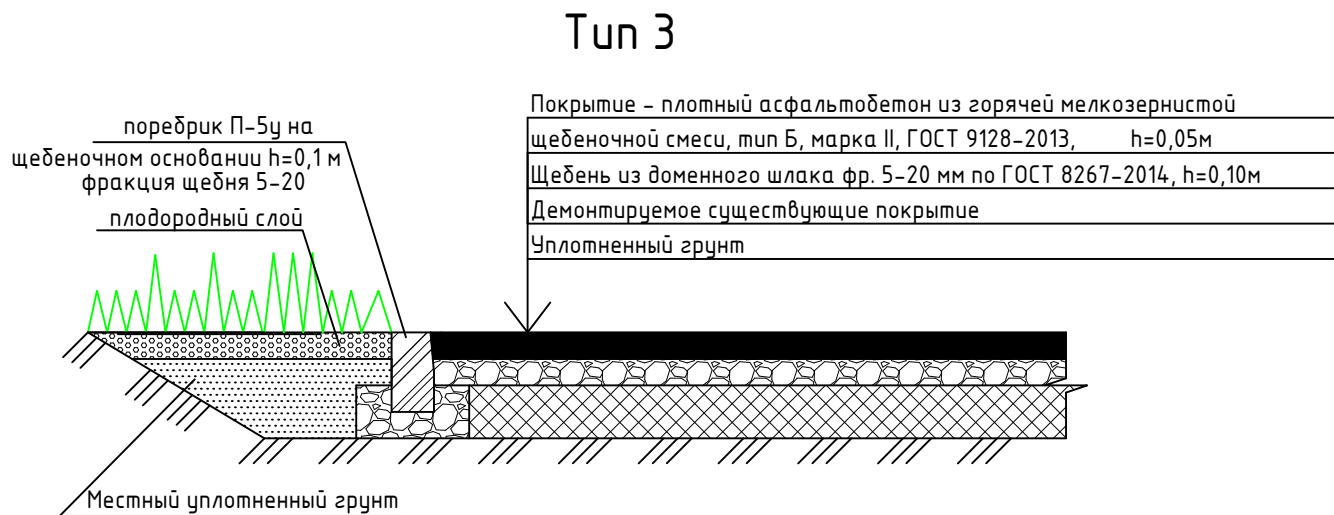

РАЗБИВОЧНЫЙ ПЛАН БЛАГОУСТРОЙСТВА И ОЗЕЛЕНЕНИЯ. М 1:500

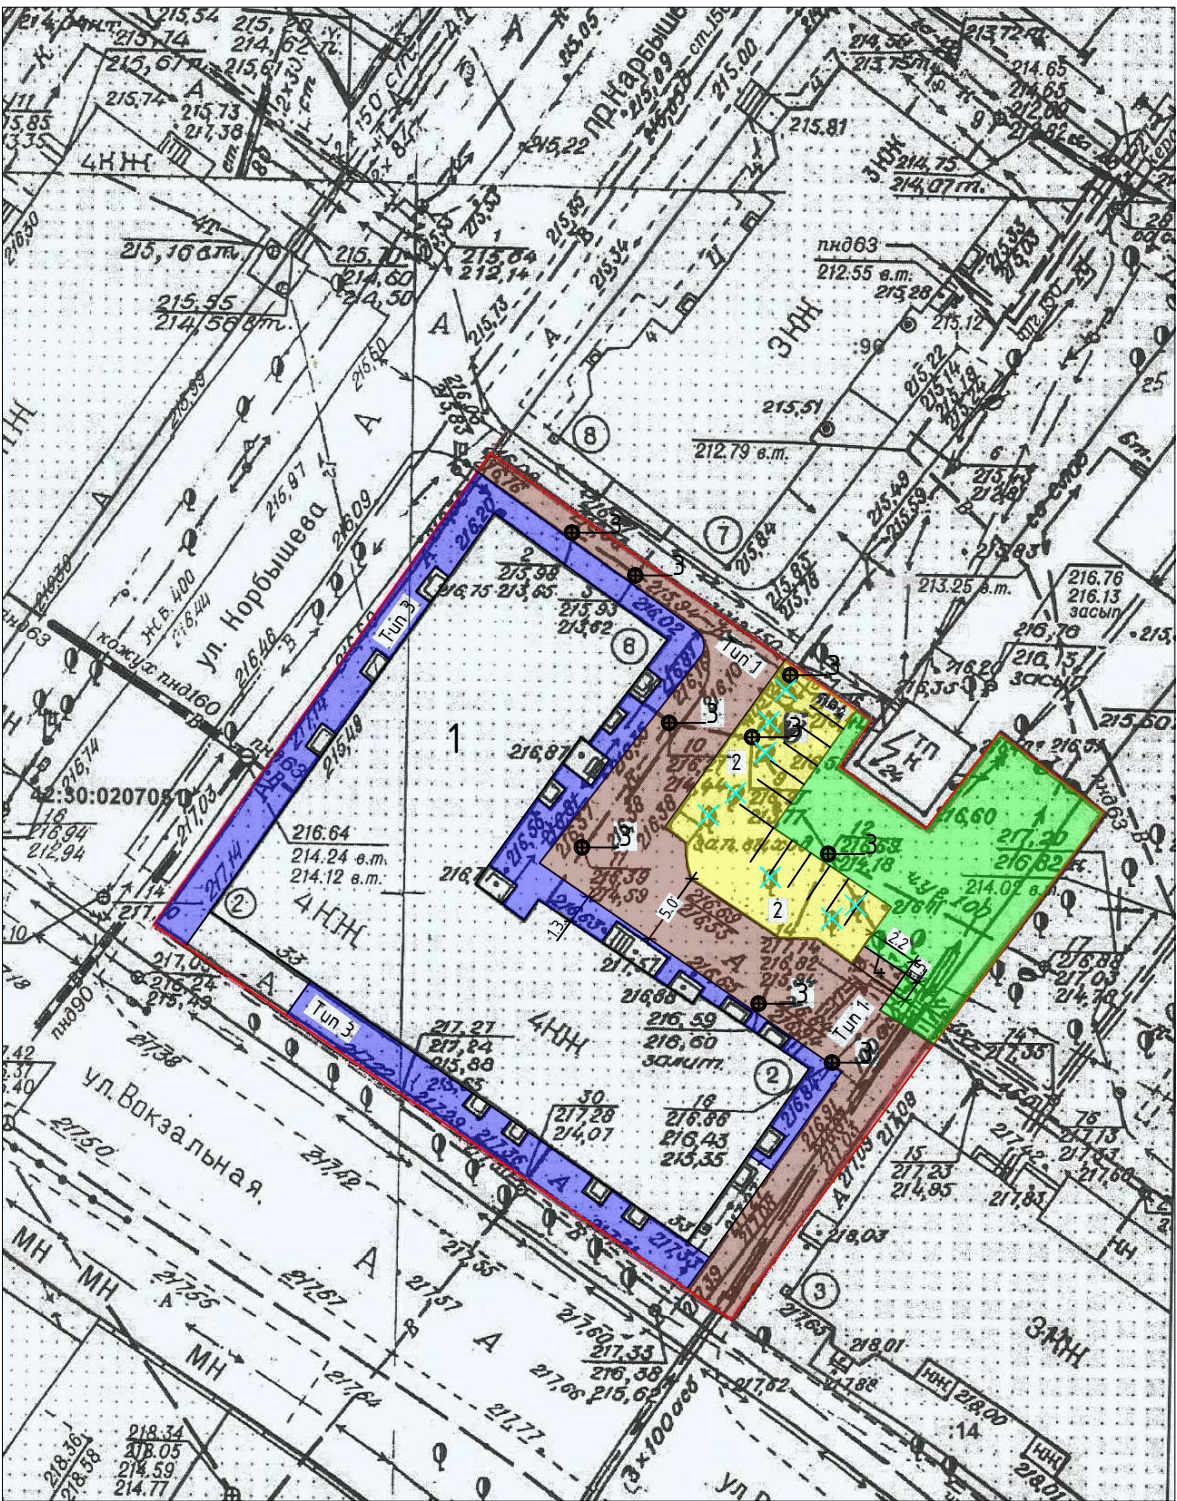

СОГ ЛАСОВАНО

Взам. инв. N

Подп. и дата

Инв. N подл.

Изм.	Кол-во	Лист	N док.	Подп.	Дата	Благоустройство придомовой территории жилого дома № 33 по ул. Вокзальной			
Разраб.		Лихачёв В.Е.					Стадия	Лист	Листов
Проб.		Афанасьев А.В.							
Директор		Сингаев А.С.							
Согласовано: представитель собственника		Берестова Н.Ю.				Разбивочный план благоустройства и озеленения М 1:500	Управляющая компания ООО "Веста" г. Новокузнецк		
Согласовано: представитель районной адм-ции							Формат А2		