

РАЗБИВОЧНЫЙ ПЛАН БЛАГОУСТРОЙСТВА И ОЗЕЛЕНЕНИЯ  
М 1:500

УСЛОВНЫЕ ОБОЗНАЧЕНИЯ

- Граница придомовой территории
- Бордюрный камень (дорожный)
- Покрытие дворового проезда
- Покрытие отмостки

ВЕДОМОСТЬ ОБЪЕМОВ (МИНИМАЛЬНЫЙ ПЕРЕЧЕНЬ)

№ п/п	Наименование работ	Ед.изм.	Кол-во
Раздел 1. Ремонт дворовых проездов.			
	Разборка бортовых камней на щебеночном основании (П-1У)	м.п.	15,7
	Срезка а/б покрытия фрезой (В=1500мм, Н=7 см) 50*3,6	м2	180,00
	Разборка оснований щебеночных толщиной 12см (щебень перемешанный с землей)	м2	160,00
	Погрузочные работы (бортовые камни) 15,7*0,125	тн	1,96
	Погрузочные работы (мусор от разборки оснований щебеночных ) 160*0,12*1,207	тн	23,17
	Перевозка строительного мусора (класс груза 1) на расстояние 15 км (1,96+23,17+180*0,07*1,98)	тн	50,08
	Устройство выравнивающего слоя из щебня фр.5-20, Н-5 см (коэффициент уплотнения 1,26)	м2	340,0
	Устройство выравнивающего слоя из крупнозернистого пористого а/бетона толщиной 4 см, марка П	м2	340,0
	Розлив битума	тн	0,170
	Устройство покрытия из мелкозернистого а/бетона толщ.3см, марка П, тип Б	м2	340,0
	Устройство подстилающих слоев из щебня фр.5-20 под дорожные бордюры В=50см, Н=15 см (коэффициент уплотнения 1,26)	м2 м3	16,4 2,45
	Установка бортовых камней на щебеночном основании в т.ч.:	м.п.	32,7
	П-1У (6м новый, 22,7м б/у) (съем 1м.п.-0,0525м3)	м.п.	28,7
	П-1У (длина-1,0м, объем 1м.п.-0,0525м3)	м.п.	4,0
	Резка бортовых камней (до длины 1м):	1 рез	3,0
	толщина реза 7 см (0,1м*2)*3шт	1 м реза	0,6
	толщина реза 11 см (0,3м)*3шт	1 м реза	0,90
	Засыпка и планировка вручную пазух вдоль бортовых камней толщиной 15 см с внесением растительной земли (группа грунтов 1)	м2	10,0
Раздел 2. Ремонт тротуаров, отмостки.			
	Устройство основания из шлакового щебня фр.5-20, толщ.10см. (коэффициент уплотнения 1,26)	м3	2,00
	Устройство покрытия из мелкозернистого а/бетона толщ.4см, марка П, тип Б	м2	20,0

ЭКСПЛИКАЦИЯ ЗДАНИЙ И СООРУЖЕНИЙ

Номер на плане	Наименование	Примечание
1	Жилой дом по пр.Дружбы,20а	

ТЕХНИКО-ЭКОНОМИЧЕСКИЕ ПОКАЗАТЕЛИ

№п/п	Наименование	Ед. изм.	Показатели
1	Площадь участка в границах благоустройства	м <sup>2</sup>	4713
2	Площадь застройки	м <sup>2</sup>	768
3	Площадь твердых покрытий, всего:	м <sup>2</sup>	340
	в т.ч. - проездов с асфальтобетонным покрытием	м <sup>2</sup>	340
4	Площадь отмостки с асфальтобетонным покрытием	м <sup>2</sup>	20

ВЕДОМОСТЬ ПРОЕЗДОВ, ТРОТУАРОВ, ПЛОЩАДОК


Поз.	Наименование	Тип	Площадь покрытия,м <sup>2</sup>	Примечание
1	Проезжая часть с покрытием из асфальтобетона, всего:	I	340	
2	Отмостка	II	20	

ВЕДОМОСТЬ ДЕМОНТАЖНЫХ РАБОТ


Поз.	Наименование	Ед. изм.	Кол.	Примечание
1	Демонтаж бортового камня (П-1У) щебеночном основании	п.м.	10,0	
2	Разборка оснований щебеночных толщиной 12 см	м <sup>2</sup>	160	
3	Срезка а/б покрытия фрезой (В=1000мм, Н=7 см)	м <sup>2</sup>	180	

РЕМОНТ ДВОРОВОГО ПРОЕЗДА

Тип 1а

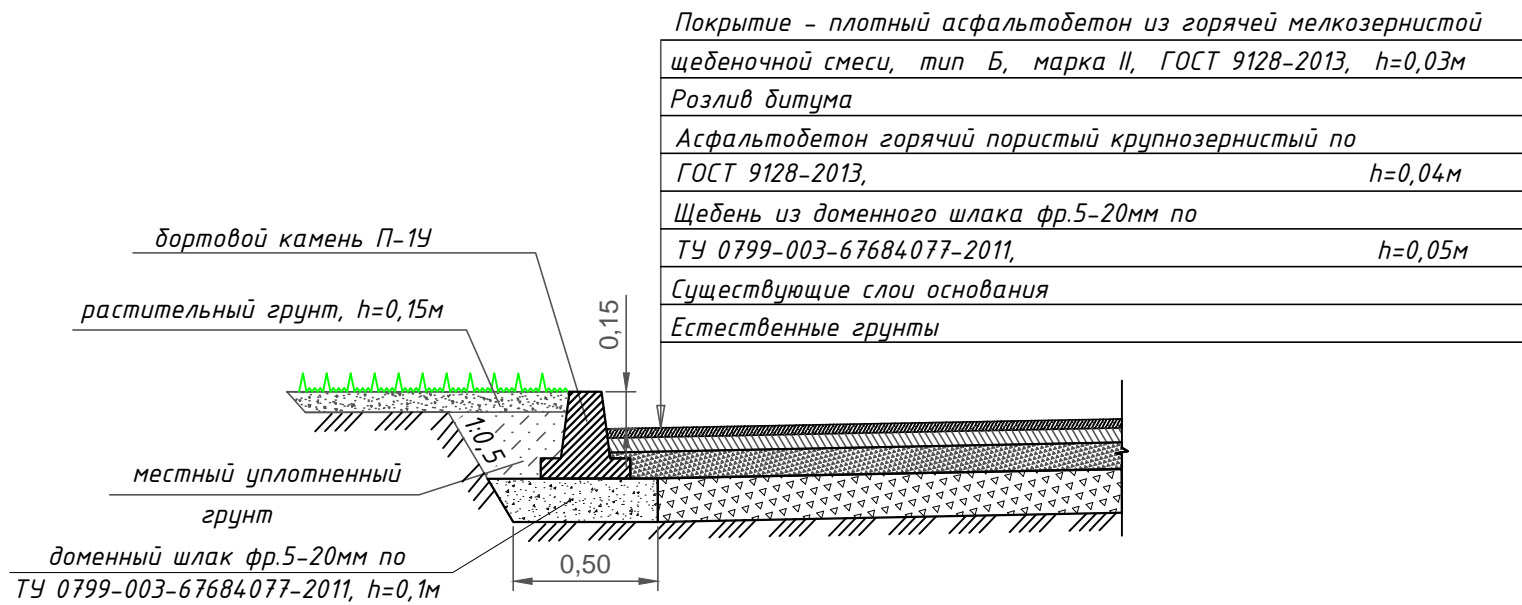


КОНСТРУКЦИЯ ПОКРЫТИЯ ОТМОСТКИ

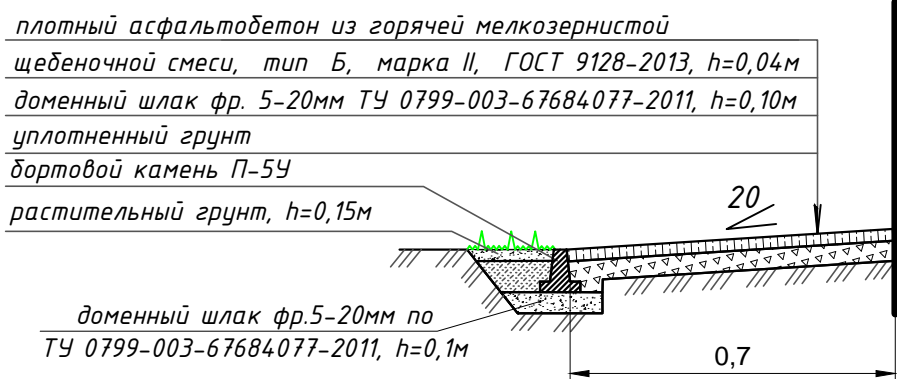


КРЕПЛЕНИЕ БОРТОВЫХ КАМНЕЙ НА СТЫКАХ

П-1У

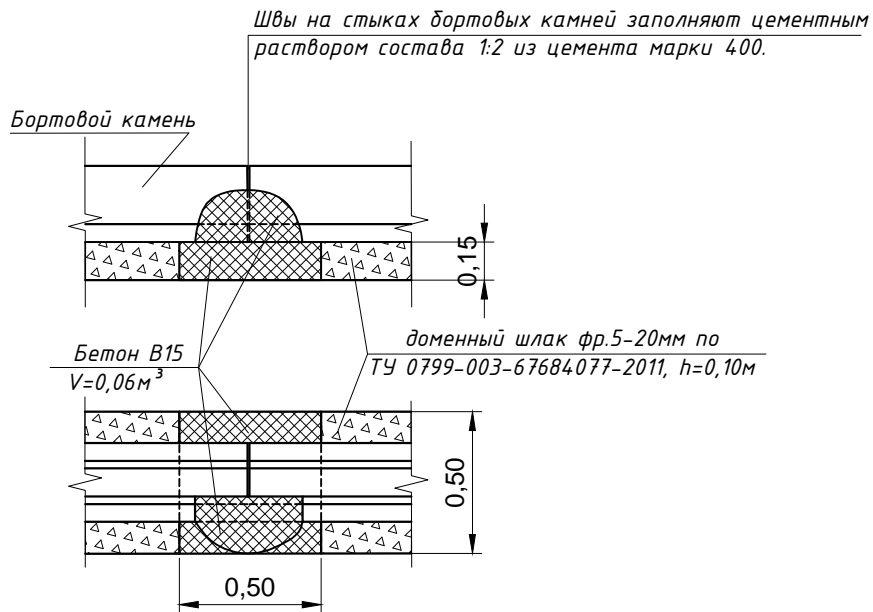

П-5У

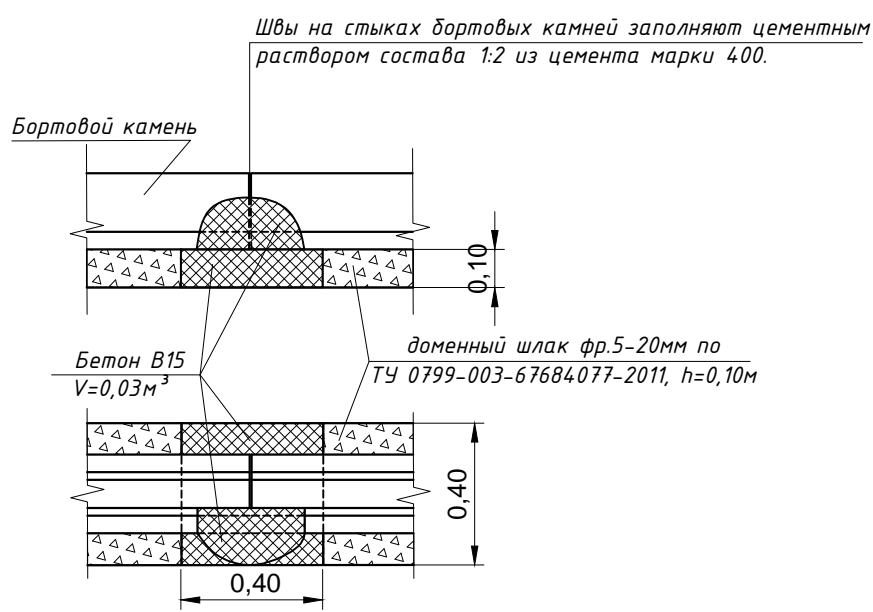

Благоустройство придомовой территории жилого дома №20а по пр.Дружбы

Стадия Лист Листов

Разбивочный план благоустройства и озеленения М 1:500

ООО "С-Порт" г. Новокузнецк