



Благоустройство дворовой территории многоквартирного
жилого дома № 51 по ул. Косыгина. Масштаб 1:500

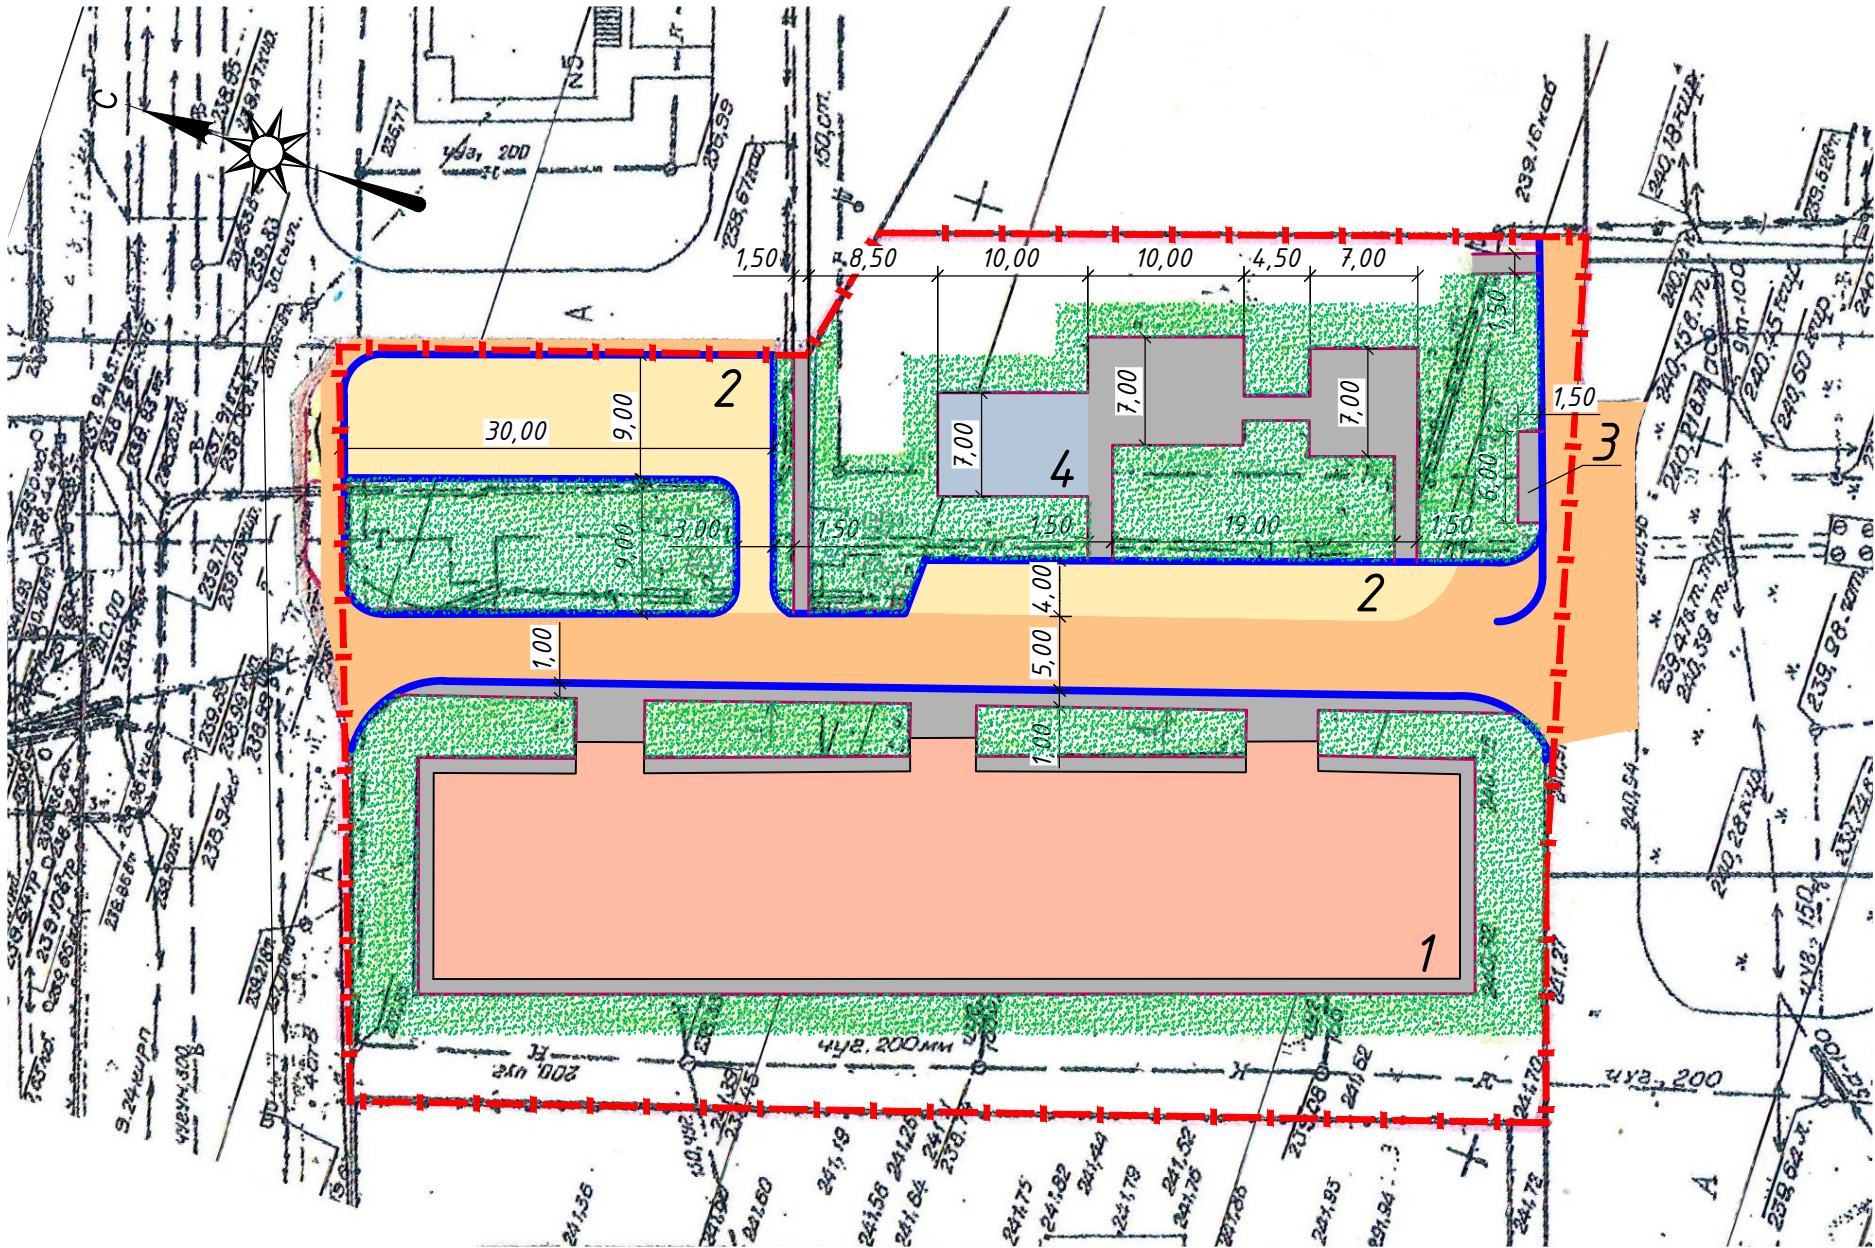


КОНСТРУКЦИЯ ДОРОЖНОЙ ОДЕЖДЫ ПРОЕЗДОВ
ВДОЛЬ ДОМА И ВЪЕЗДОВ В КВАРТАЛЫ

Тип I

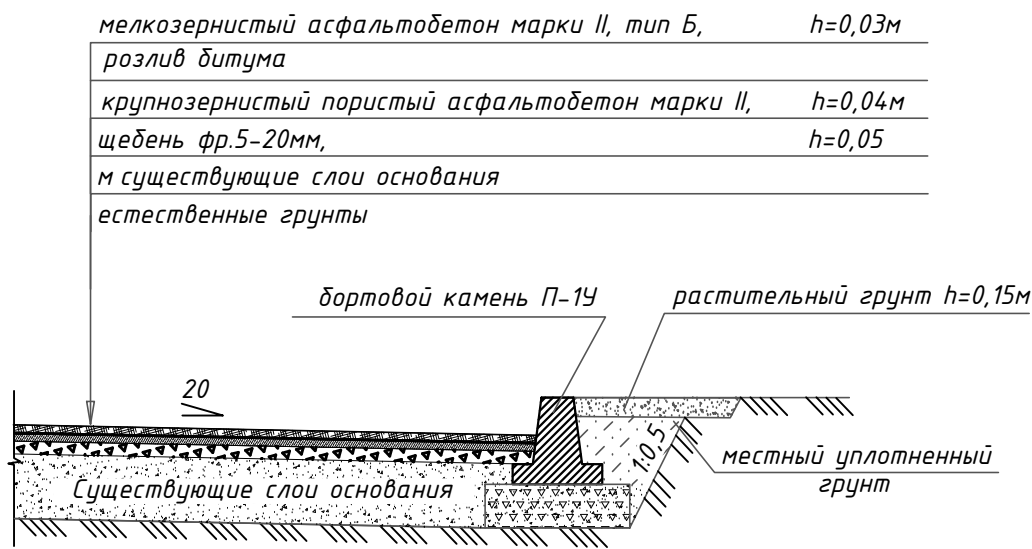


КОНСТРУКЦИЯ ДОРОЖНОЙ ОДЕЖДЫ ПАРКОВОК
И РАСШИРЕНИЯ ПРОЕЗЖЕЙ ЧАСТИ

Тип II

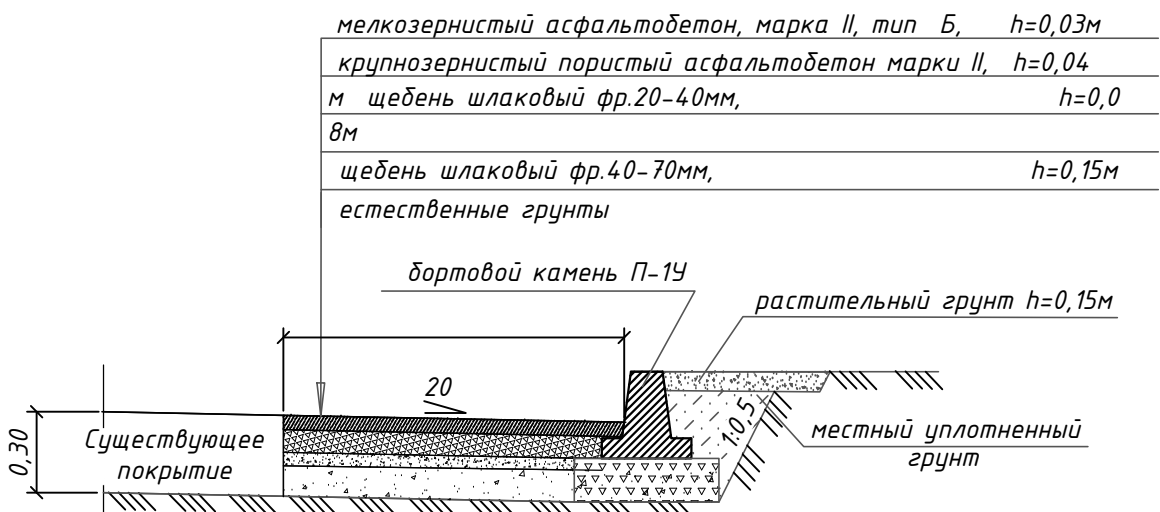


КРЕПЛЕНИЕ БОРТОВЫХ КАМНЕЙ НА СТЫКАХ

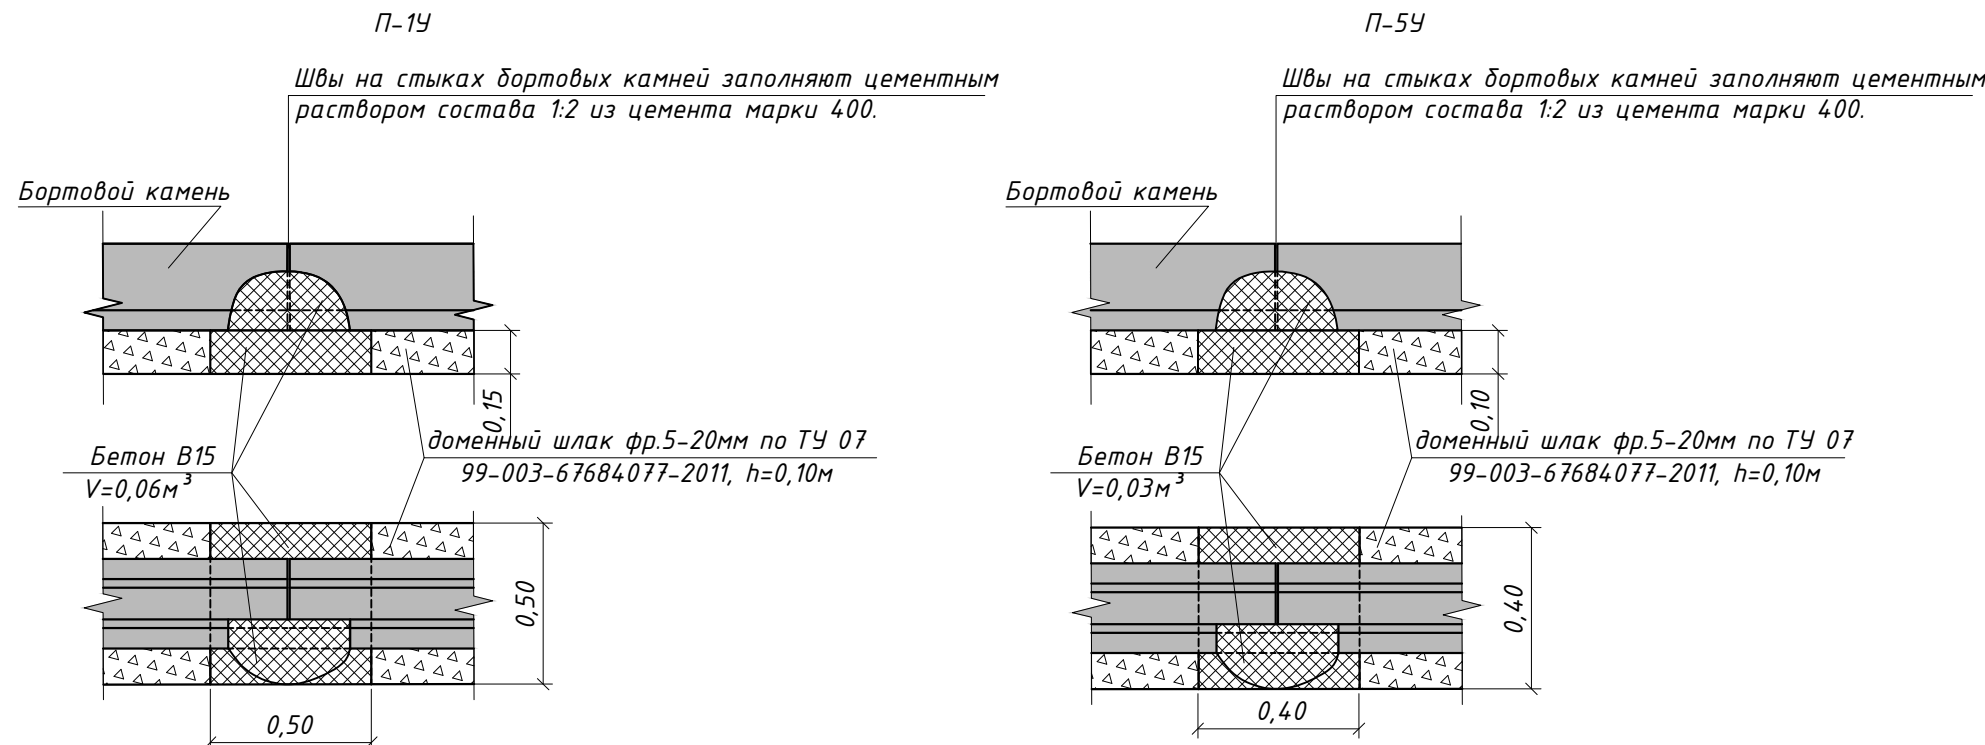


КОНСТРУКЦИЯ ПОКРЫТИЯ ТРОТУАРОВ

Тип III

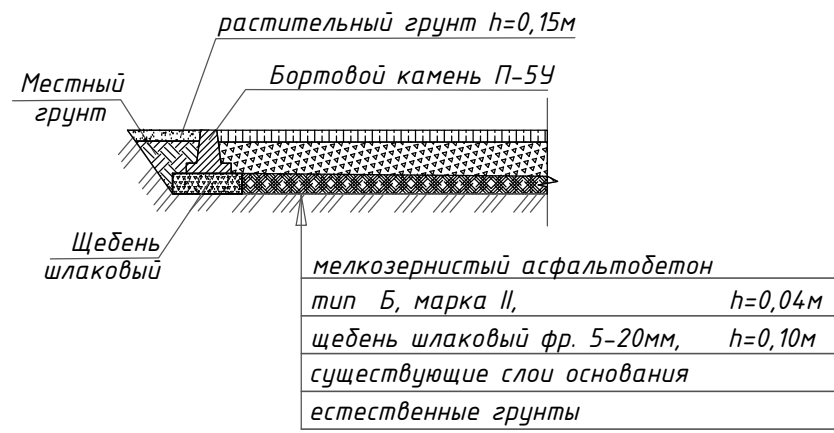

КОНСТРУКЦИЯ ПОКРЫТИЯ ОТМОСТКИ

Тип IIIa

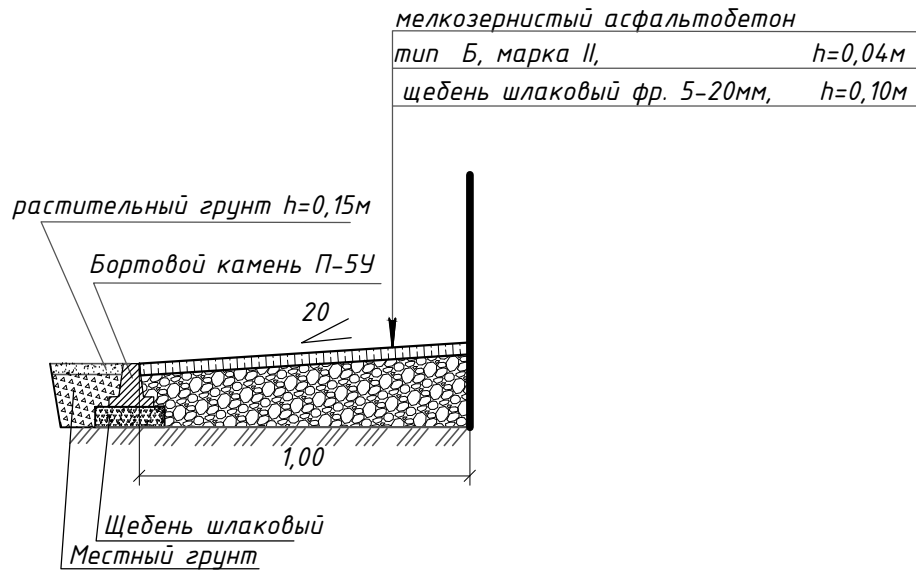

ВЕДОМОСТЬ ОБЪЕМОВ (МИНИМАЛЬНЫЙ ПЕРЕЧЕНЬ)

№	Наименование работ	Ед. изм.	Кол-во
Раздел 1. Ремонт дворовых проездов.			
1	Разборка бортовых камней на щебеночном основании П-19. Мусор (241*0,125)	м.п.	241,00
2	Срезка асфальтобетонного покрытия фрезой Н=0,07м (623*0,07)	тн	30,13
		м2	623,00
		м3	43,61
3	Погрузочные работы (бортовые камни) (241*0,125)	тн	30,13
4	Перевозка строительного мусора (класс груза 1) 15км	тн	116,48
5	Устройство подстилающих слоев из щебня фр.5-20 под дорожные бордюры В=30см,Н=15см (К упл.щебня 1,26)	м2	37,5
		м3	5,63
6	Установка бортовых камней на щебеночном основании в т.ч. П-19 (объем - 0,0525м3)м.п.	м.п.	125,0
		м.п.	125,0
7	Разлив битума (623*0,0005)	тн	0,31
8	Устройство выравнивающего слоя из асфальтобетонных смесей пористых крупнозернистых марки II толщиной 4см (623*0,04*2,4)	м2	623,0
	Устройство подстилающих слоев из щебня фр.5-20 толщина 5см (К упл.щебня 1,26)	м2	623,0
		м3	31,20
10	Устройство покрытия из мелкозернистой асфальтобетонной смеси марки II, тип Б толщ.3см (623*0,03*2,4)	м2	623,0
11	Засыпка и планировка вручную пазух бортовых камней растительной землей Н=15см	м2	80,0
12	Регулирование высотного положения крышек колодезев с подъемом на высоту до 5 см (без стоимости люка)	шт	1
Раздел 2. Ремонт автомобильных парковок			
13	Валка деревьев (береза) диаметром свыше 30см(Д=35см)	шт.	6
		м3	8,63
14	Корчевка пней диаметром более 32см	шт.	6
		м3	1,30
15	Засыпка ям подкоренных щебнем шлаковым фр. 40-70	шт.	6
		м3	1,3
16	Погрузка при автомобильных перевозках леса круглого (8,63*0,61)	тн	5,26
17	Погрузка при автомобильных перевозках мусора строительного (1,3*0,61)	тн	0,79
18	Перевозка строительного мусора (класс груза 1) 15км	тн	6,05
19	Демонтаж ж/б основания контейнерной площадки с помощью молотков отбойных (12*1,2*0,2)	м3	2,88
20	Погрузка мусора строительного (2,88*2,5)	тн	7,20
21	Перевозка строительного мусора (класс груза 1) 15км (2,88*2,5)	тн	7,20
22	Разработка земельного корыта под уширение и парковки бульдозером мощ.79кВт (108л.с.), группа грунтов 2 (431*0,3)	м2	431,00
		м3	129,30
23	Погрузка грунта (129,3*1,4)	тн	181
24	Перевозка грузов 1 класса на расстояние 15км (129,3*1,4)	тн	181
25	Устройство подстилающих слоев из щебня фр.40-70 Н=15см	м2	431,0
		м3	64,65
26	Устройство подстилающих слоев из щебня фр.20-40 Н=8см	м2	431,00
		м3	34,50
27	Устройство подстилающих слоев из щебня фр.5-20 под дорожные бордюры В=30см,Н=15см (К упл.щебня 1,26)	м2	60,0
		м3	9,00
28	Установка бортовых камней на щебеночном основании в т.ч. П-19 (объем - 0,0525м3)м.п.	м.п.	200,0
		м.п.	200,0
29	Устройство покрытия из крупнозернистого а/бетона толщиной 4см Марки II	м2	431,0
30	Устройство покрытия из мелкозернистого а/бетона толщ. 3см, МаркиII,тип Б	м2	431,0
31	Засыпка и планировка вручную пазух бортовых камней растительной землей Н=15см	м2	74,0
Раздел 3. Ремонт отмостки			
32	Разборка бортовых камней на щебеночном основании П-5у (Мусор (155*0,05)	м.п.	155,0
		тн	7,75
33	Разборка асфальтобетонного покрытия отбойным молотком Н=0,04м	м2	155,00
		м3	6,20
34	Погрузка мусора строительного (155*0,05*6,2*1,98)	тн	20,03
35	Перевозка грузов 1 класса на расстояние 15км	тн	20,03
36	Устройство подстилающих слоев из щебня фр.5-20 под тротуарные бордюры В=20см,Н=10см (155*0,02*0,1) (К упл.щебня 1,26)	м2	31,0
		м3	3,10
37	Установка бортовых камней бетонных на щебеночном основании,в т.ч. П-5у (объем 1м.п. - 0,0021м3)	м.п.	155,00
		м.п.	155,0
38	Устройство основания из шлакового щебня фр.5-20мм толщ Н=10см (155*0,1) (К упл.щебня 1,26)	м2	155,00
39	Устройство покрытия из мелкозернистой асфальтобетонной смеси толщиной 4см (155*0,04*2,4)	м2	155,0
40	Засыпка и планировка вручную пазух бортовых камней растительной землей толщ.15см	м2	155,0
Раздел 4. Ремонт тротуаров (342м2)			
41	Разборка тротуарных бортовых камней на щебеночном основании (П-5У) (Мусор) (317*0,05)	м.п.	317,0
		тн	15,9
42	Разборка асфальтобетонного покрытия Н=0,04м отбойным молотком	м2	342,0
		м3	13,7
43	Погрузка мусора строительного (317*0,05*13,7*1,98)	тн	42,98
44	Перевозка строительного мусора 1 класса на расстояние 15км	тн	42,98
45	Устройство подстилающих слоев из щебня фр.5-20 под тротуарные бордюры В=20см,Н=10см (271*0,2*0,1)(К упл.щебня 1,26)	м2	54,20
		м3	5,42
46	Установка бортовых камней на щебеночном основании,в т.ч.: П-5у (объем 1м-0,0021м3)	м.п.	271,0
		м.п.	271,0
47	Устройство основания из шлакового щебня фр.5-20 толщ.Н=10см (К упл.щебня 1,26)	м2	342,00
48	Устройство покрытия из мелкозернистой асфальтобетонной смеси толщ. 4см(Расход а/б смеси на 100м2 - 9,56т)	м2/тн	342/32,7
49	Подготовка почвы для устройства обыкновенного газона с внесением растительной земли 15 см вручную	м2	699,0
50	Засыпка и планировка вручную пазух бортовых камней растительной землей	м2	271,00
51	Регулирование высотного положения крышек колодезев с подъемом на высоту до 5 см (без стоимости люка)	шт	5

ВЕДОМОСТЬ ОБЪЕМОВ (ДОПОЛНИТЕЛЬНЫЙ ПЕРЕЧЕНЬ)

№	Наименование работ	Ед.изм.	Кол-во
1	Устройство травобезопасного покрытия детской площадки (10*7)	м²	70,0

ЭКСПЛИКАЦИЯ ЗДАНИЙ И СООРУЖЕНИЙ

Номер на плане	Наименование	Примечание
1	Жилой дом по ул. Косыгина, 51	
2	Открытая стоянка для временного хранения легковых автомобилей	
3	Площадка под контейнеры для сбора ТБО	
4	Детская игровая площадка	

ТЕХНИКО-ЭКОНОМИЧЕСКИЕ ПОКАЗАТЕЛИ

№п/п	Наименование	Ед. изм.	Показатели
1	Площадь участка в границах придомовой территории	м²	44,10
2	Площадь застройки	м²	956
3	Площадь проездов с существующим асфальтобетонным покрытием	м²	623
4	Площадь парковок с асфальтобетонным покрытием	м²	431
5	Площадь тротуаров с асфальтобетонным покрытием	м²	342
6	Площадь отмостки с асфальтобетонным покрытием	м²	155
7	Площадь озеленения	м²	1008
8	Колодцы инженерных сетей	шт.	6

ВЕДОМОСТЬ ПРОЕЗДОВ, ТРОТУАРОВ, ПЛОЩАДОК

Поз.	Наименование	Тип	Площадь покрытия,м²	Примечание
1	Проезжая часть с покрытием из асфальтобетона, всего:		864	
	в том числе: - существующего	I	623	
	- нового	II	241	
2	Тротуар пешеходный с покрытием из асфальтобетона	III	342	

ВЕДОМОСТЬ ДЕМОНТАЖНЫХ РАБОТ

Поз.	Наименование	Ед. изм.	Кол.	Примечание
1	Демонтаж бортового камня на щебеночном основании	п.м.	241	
2	Демонтаж асф/бет. покрытия (проезд)	м²	623	
3	Демонтаж бортового камня (отмостка) П-5У	п.м.	155	
4	Демонтаж асфальтобетонного покрытия отмостки	м²	155	
5	Демонтаж бортового камня (тротуар) П-5У	п.м.	317	
6	Демонтаж асфальтобетонного покрытия тротуара	м²	342	
7	Рубка деревьев / корчевка пней	шт	6/6	

УСЛОВНЫЕ ОБОЗНАЧЕНИЯ

- Граница дворовой территории
- Новое дорожное покрытие
- Существующее дорожное покрытие, подлежащее ремонту
- Покрытие тротуаров и отмостки
- Газон обыкновенный
- Бортовой камень по проездам
- Бортовой камень по тротуарам и отмостке

51-0-ГП					
Благоустройство дворовой территории многоквартирного жилого дома № 51 по ул. Косыгина					
Изм.	Колуч.	Лист	№ док.	Подпись	Дата
Разработал	Ковальчук				
Жилой дом №51				Стадия	Лист
				П	1
Разбивочный план благоустройства и озеленения М 1:500				Листов	1
				Управляющая компания ООО УК "Зенит" г.Новокузнецк	