


СИТУАЦИОННЫЙ ПЛАН

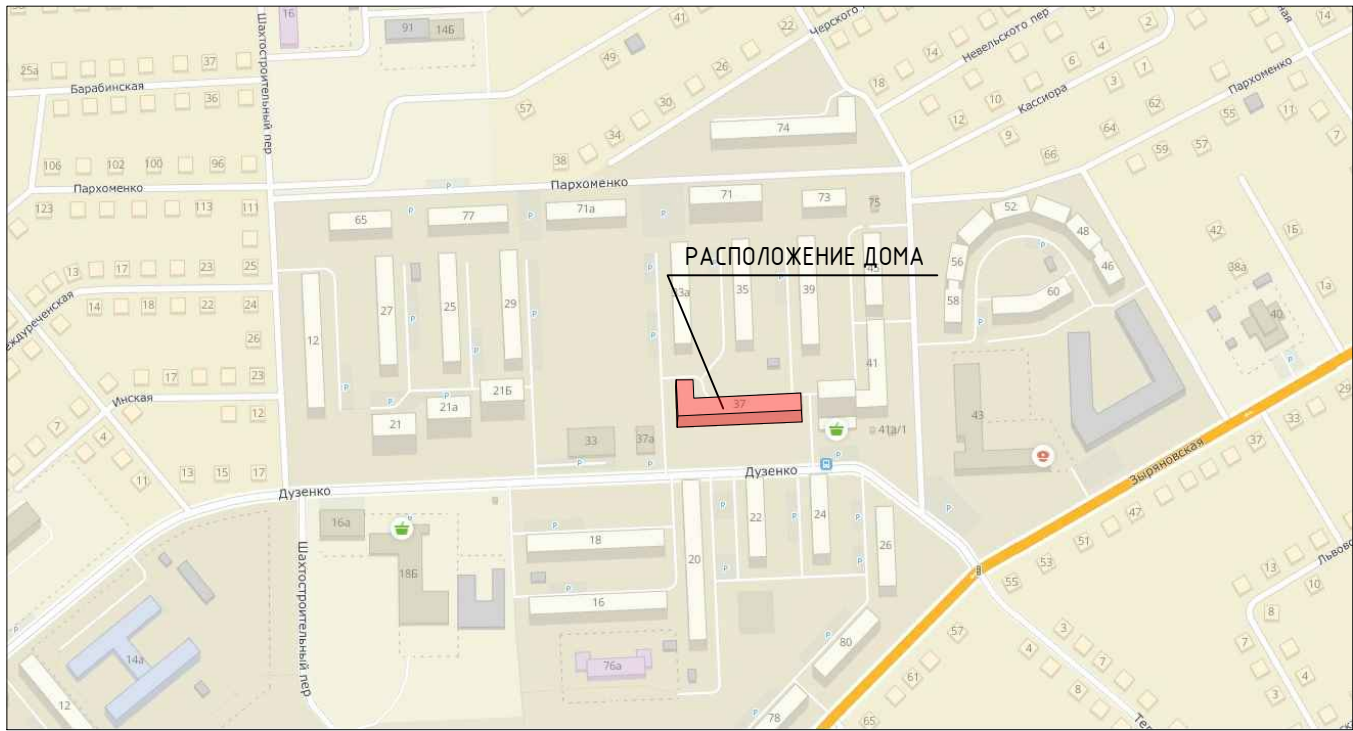


ЭКСПЛИКАЦИЯ ЗДАНИЙ И СООРУЖЕНИЙ

1	Жилой дом № 37 по улице Дузенко.	
2	Открытая стоянка для временного хранения автомобилей.	На 20 парковочных мест.
3	Ремонт колодцев	1 ед.


УСЛОВНЫЕ ОБОЗНАЧЕНИЯ

	- Граница работ по благоустройству		- существующая отмостка подлежащая ремонту
	- Жилой дом		- Газон
	- Существующая проезжая часть, подлежащая ремонту		- Установка люка
	- Открытая стоянка автомобилей с асфальтобетонным покрытием		


КОНСТРУКЦИЯ ДОРОЖНОЙ ОДЕЖДЫ РЕМОНТИРУЕМОГО ПРОЕЗДА

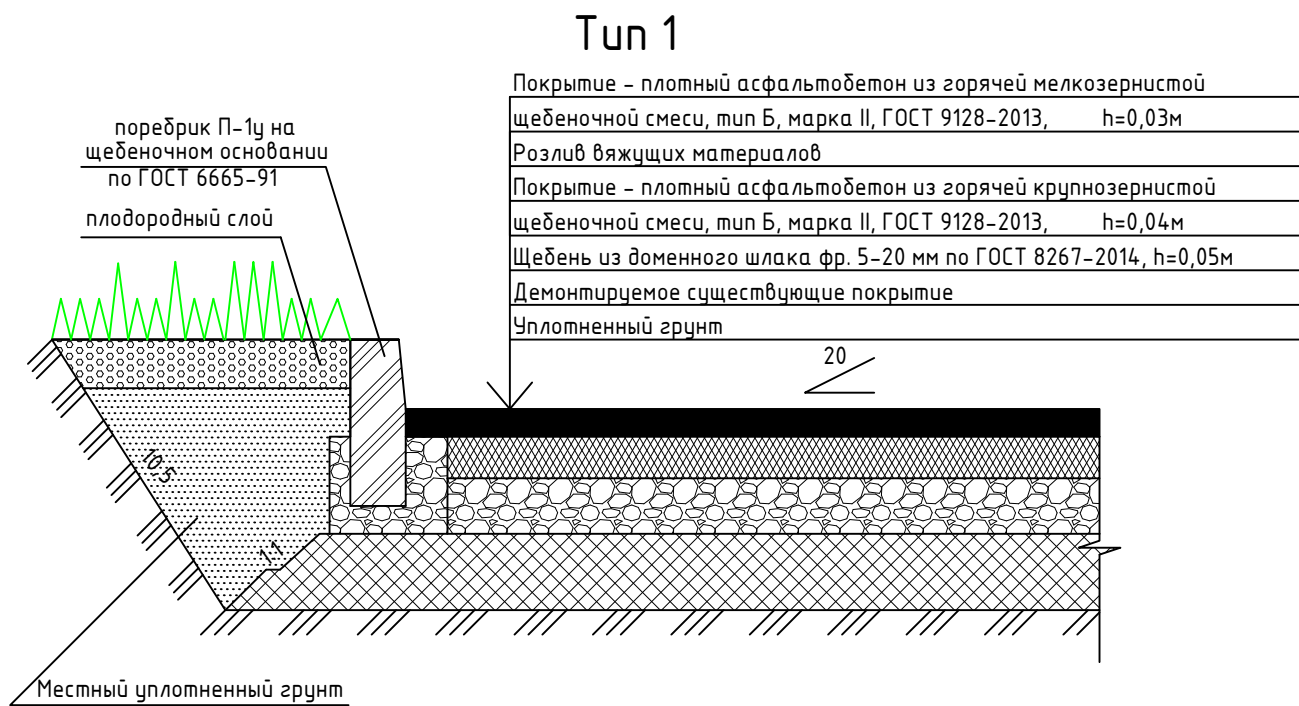

КОНСТРУКЦИЯ ДОРОЖНОЙ ОДЕЖДЫ АВТОСТОЯНКИ

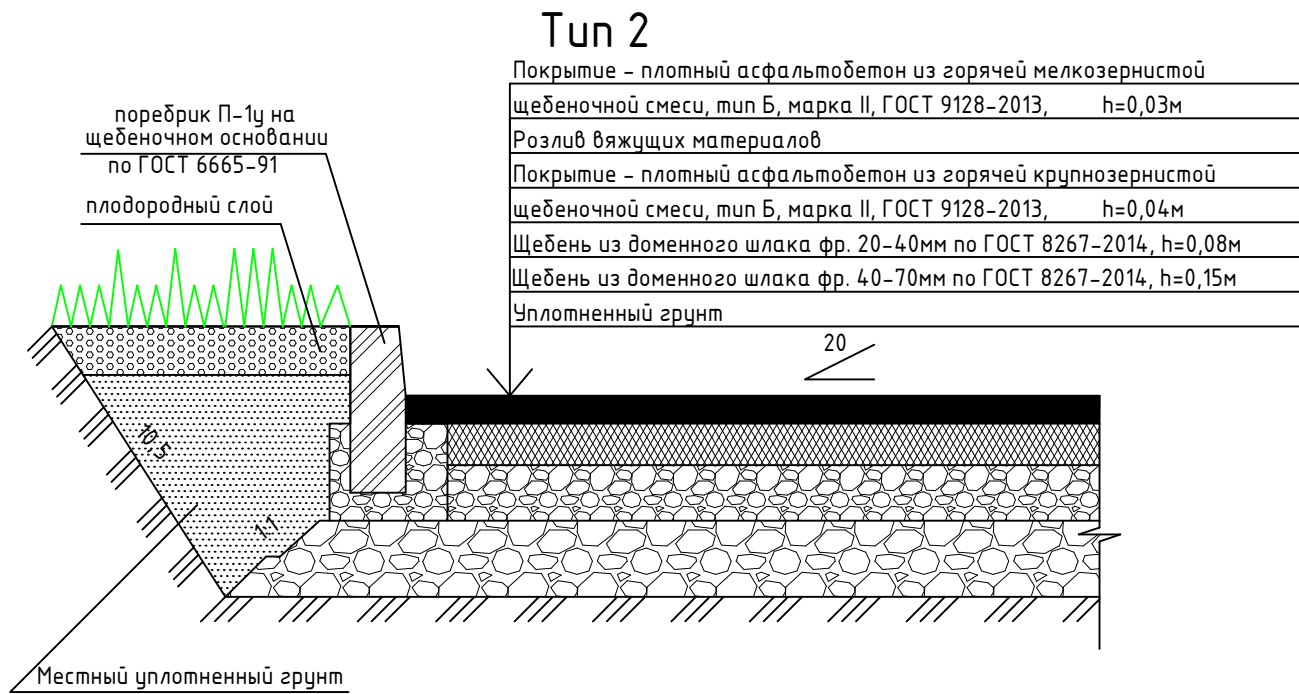

КОНСТРУКЦИЯ ПОКРЫТИЯ ОТМОСТКИ

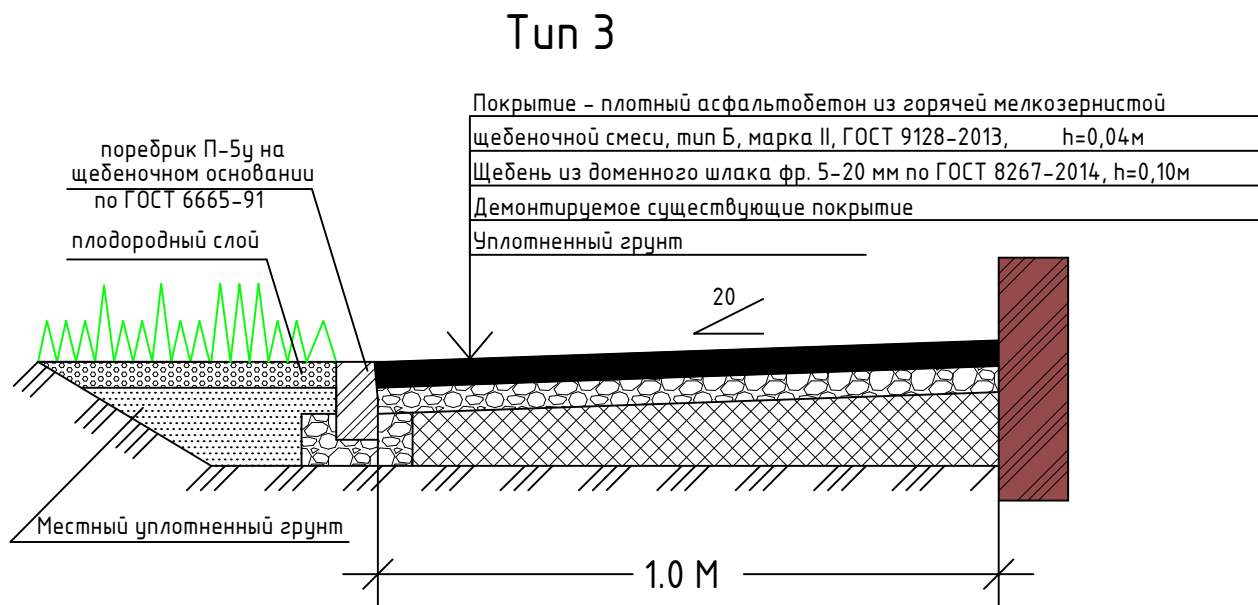

ТЕХНИКО-ЭКОНОМИЧЕСКИЕ ПОКАЗАТЕЛИ

N п/п	Наименование	Ед. измер	Показатели
1	Площадь земельного участка.	М <sup>2</sup>	4419,3
2	Площадь застройки дома.	М <sup>2</sup>	1239,5
3	Площадь благоустраиваемой территории.	М <sup>2</sup>	3179,8
4	Площадь асфальтобетонного покрытия проезжей части.	М <sup>2</sup>	1027
5	Площадь открытой автостоянки с покрытием из асфальтобетона.	М <sup>2</sup>	195
6	Площадь асфальтобетонного покрытия отмостки.	М <sup>2</sup>	140

ВЕДОМОСТЬ ДЕМОНТАЖНЫХ РАБОТ

Поз.	Наименование	Ед. измер	Кол-во	Примечание
Основной перечень				
1	Разборка поребриков проезда.	п.м	220	
2	Разборка самоходными холодными фрезами существующего асфальтобетонного покрытия проезда.	М <sup>2</sup>	1027	
Дополнительный перечень				
1	Разборка отбойным пневматическими молотками существующей отмостки.	М <sup>2</sup>	140	
2	Разборка поребриков отмостки.	п.м	140	


ВЕДОМОСТЬ ОБЪЕМОВ РАБОТ

Наименование работ	Ед. измер	Количество
Основной перечень		
1. Разборка старых поребриков проезда.	п.м	220
2. Разборка самоходными холодными фрезами существующего асфальтобетонного покрытия проезда.	М <sup>2</sup>	1027
3. Устройство новых поребриков проезда.	п.м	220
4. Устройство асфальтобетонного покрытия проезда.	М <sup>2</sup>	1027
5. Устройство насыпных клумб.	М <sup>2</sup>	40
Дополнительный перечень		
1. Устройство открытой автостоянки с покрытием из асфальтобетона.	М <sup>2</sup>	195
2. Устройство поребриков автостоянки.	п.м	37
3. Разборка отбойным пневматическими молотками существующие отмостки.	М <sup>2</sup>	140
4. Разборка поребриков отмостки.	п.м	140
5. Устройство новой отмостки из асфальтобетонной смеси с уплотнением валиками.	М <sup>2</sup>	140
6. Устройство новых поребриков отмостки.	п.м	140
7. Установка чугунного люка колодца.	шт.	1

ВЕДОМОСТЬ ПОКРЫТИЙ

Поз.	Наименование	Тun	Площадь покрытия, М <sup>2</sup>	Примечание
1	Проезжая часть с покрытием из асфальтобетона	1	1027	
2	Открытая автостоянка с покрытием из асфальтобетона	2	195	
3	Отмостка здания с покрытием из асфальтобетона	3	140	

РАЗБИВОЧНЫЙ ПЛАН БЛАГОУСТРОЙСТВА И ОЗЕЛЕНЕНИЯ. М 1:500

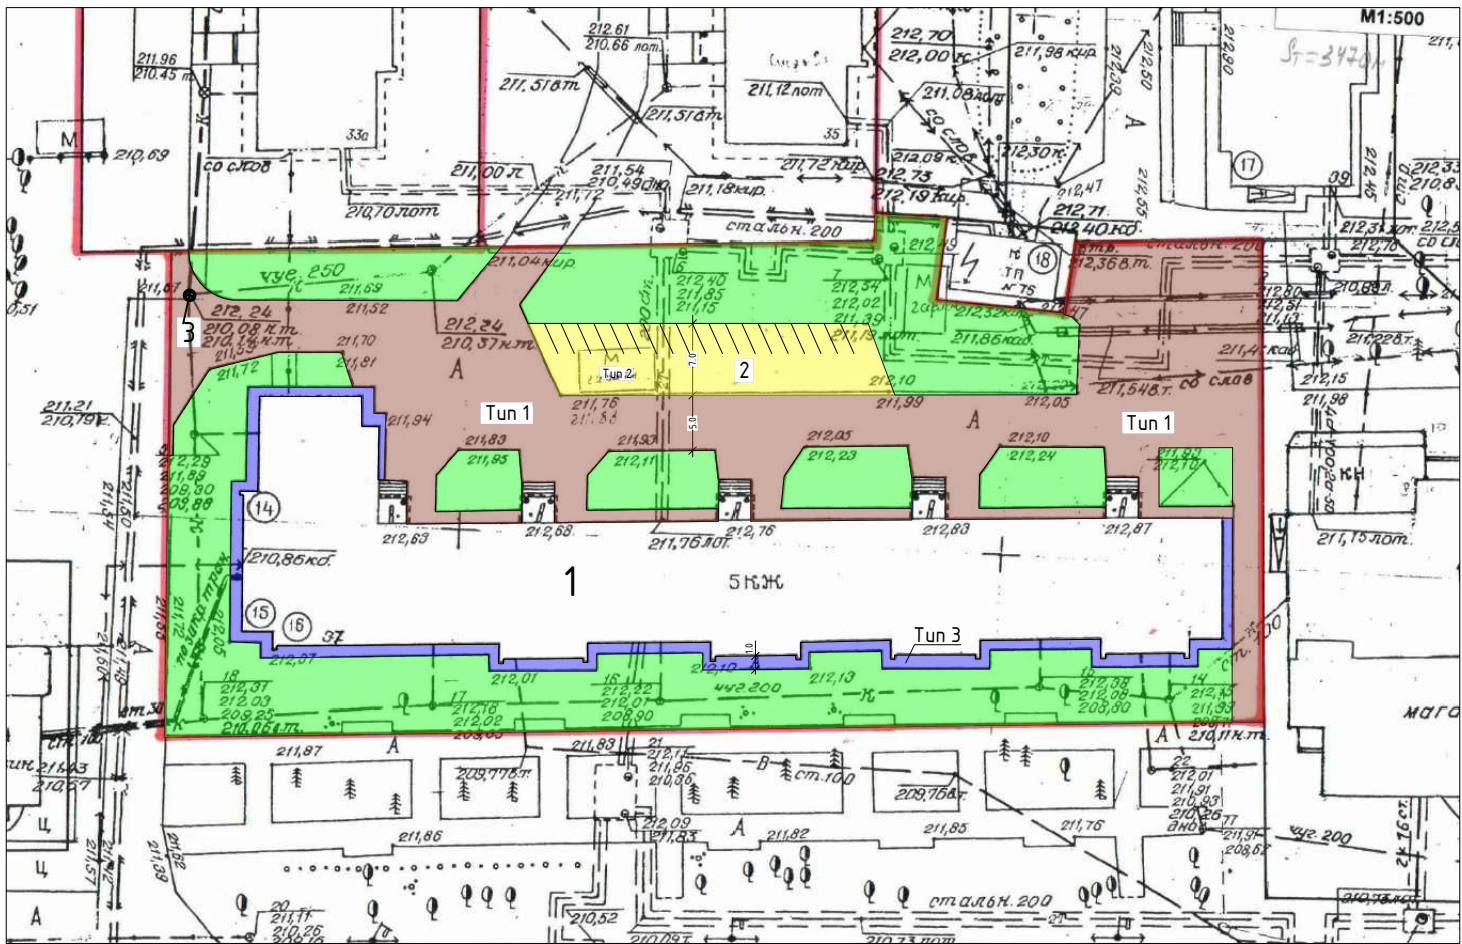

						Благоустройство придомовой территории жилого дома № 37 по ул. Дузенко			
Изм	Кол-во	Лист	№ док.	Подп.	Дата		Стадия	Лист	Листов
Разраб.		Лихачёв В.Е.							
Пров.		Афанасьев А.В.							
Директор		Сингаев А.С.							
Согласовано: председатель совета дома		Мяжоступов С.А.				Разбивочный план благоустройства и озеленения М 1:500	Управляющая компания ООО "Веста" г. Новокузнецк		
Согласовано: представитель районной адм-ции									
Формат А2									

СОГЛАСОВАНО

Инф. N подл.

Взам. инф. N

Подп. и дата