



КОНСТРУКЦИЯ ПОКРЫТИЯ ТРОТУАРОВ И ОТМОСТОК

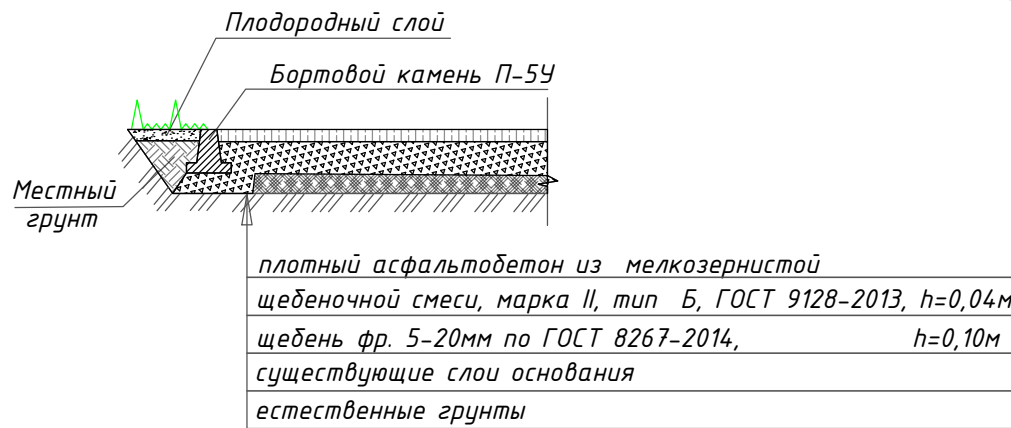

КОНСТРУКЦИЯ ДОРОЖНОЙ ОДЕЖДЫ ПРОЕЗДОВ
ВДОЛЬ ДОМА И ВЪЕЗДОВ В КВАРТАЛЫ

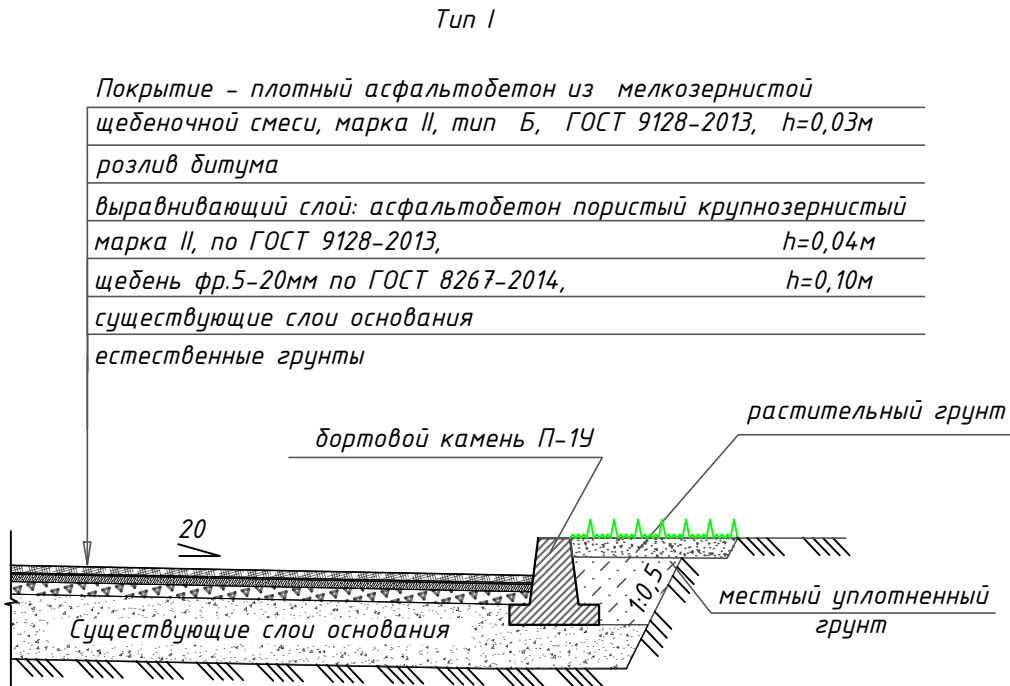

УСЛОВНЫЕ ОБОЗНАЧЕНИЯ

- Граница придомовой территории
- Дорожное покрытие существующее
- Регулировка высотного положения колодца
- Покрытие отмостки, тротуаров
- Газон обыкновенный
- Бортовые камни

Минимальный перечень работ

№ п/п	Наименование работ	Единиц.	Количество
Раздел 1. Ремонт дворовых проездов.			
1	Разборка бортовых камней П11-У на щебеночном основании (225*0,125)	м.п.	225,06
		тн	28,13
2	Срезка а/б покрытия фрезой(В=1000мм, Н=7см)	м2/м3	700 / 4)
3	Погрузочные работы	тн	28,13
4	Перевозка строительного мусора (класс груза 1) (15км)	тн	125,15
5	Устройство выравнивающего слоя из шлакового щебня фр.5-20см, Н=10 см	м2	700,0
6	Розлив битума (700,0*0,0005)	тн	0,35
7	Устройство выравнивающего слоя из крупнозернистого пористого а/бетона 4 см, Марки II	м2	700,0
8	Устройство покрытия из мелкозернистого а/бетона толщ.3см, Марки II, тип Б	м2	700,0
9	Устройство подстилающих слоев из шлакового щебня фр.5-20 под дорожные бордюры В=30см, Н=15 см укл. щебня - 1,26	м2 м3	67,5 10,13
10	Установка бортовых камней на щебеночном основании в т.ч.: П-1У (длина=5,7м, объем 1м.п.=0,0525м3)	м.п.	225,0
		м.п.	225,0
11	Регулирование высотного положения крышек колодцев с подъемом на высоту до 5см (люк тяжелый 6'у)	шт.	2
12	Засыпка и планировка пазух бортовых камней толщиной 15 см. с внесением растительной земли.	м2	80,0
Раздел 2. Ремонт тротуаров			
13	Разборка тротуарных бортовых камней на щебеночном основании, П-5У (145)	м.п.	145,0
14	Разборка а/б покрытия отб.молотком (отмостка) (230*0,04)	м3	9,2
15	Погрузочные работы (асфальтобетон) 145*0,05-9,2*1,98	тн	25,47
16	Перевозка строительного мусора (класс груза 1) (15км)	тн	25,47
17	Устройство подстилающих слоев из шлакового щебня фр.5-20 под тротуарные бордюры В=20см, Н=10 см укл. щебня - 1,26	м2	29,0
		м3	2,9
18	Устройство шлакового основания фр.5-20,толщ.10см, укл. щебня - 1,26	м3	23,0
19	Установка бортовых камней на щебеночном основании в т.ч.: П-5У (длина=3,0м, объем 1м.п.=0,021м3)	м.п.	145,0
		м.п.	145,0
20	Устройство покрытия из мелкозернистого а/бетона толщ.4см, Марки II, тип Б (расход а/б на 100 м2 - 9,56)	м2/тн	230/22
Регулирование высотного положения крышек колодцев с подъемом на высоту до 5см (люк легкий 6'у)			
21		шт.	1
Раздел 3. Ремонт отмостки			
22	Разборка тротуарных бортовых камней на щебеночном основании, П-5У (90)	м.п.	90,0
23	Разборка а/б покрытия отб.молотком (отмостка) (90*0,04)	м3	3,6
24	Погрузочные работы (асфальтобетон) 90*0,05-3,6*1,98	тн	11,63
25	Перевозка строительного мусора (класс груза 1) (15км)	тн	11,63


ТЕХНИКО-ЭКОНОМИЧЕСКИЕ ПОКАЗАТЕЛИ

№п/п	Наименование	Ед. изм.	Показатели
1	Площадь участка в границах придомовой территории	м ²	4 328,11
2	Площадь застройки	м ²	871
3	Площадь твердых покрытий, всего:	м ²	1 020
в т.ч. – проездов и парковок с асфальтобетонным покрытием			
	– тротуары с асфальтобетонным покрытием	м ²	230
	– отмостки с асфальтобетонным покрытием	м ²	90
4	Площадь озеленения	м ²	290

ВЕДОМОСТЬ ПРОЕЗДОВ

Поз.	Наименование	Тип	Площадь покрытия, м ²	Примечание
1	Проезжая часть с покрытием из асфальтобетона	I	700	

КРЕПЛЕНИЕ БОРТОВЫХ КАМНЕЙ НА СТЫКАХ

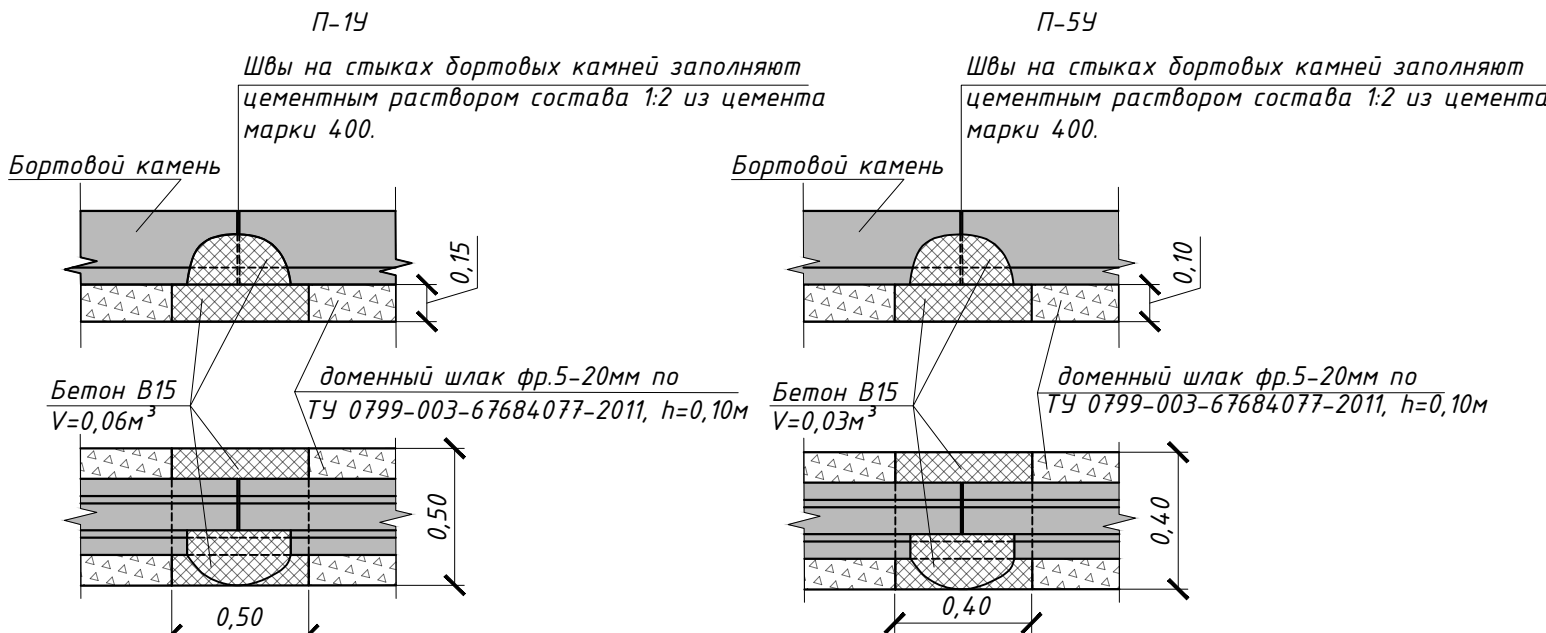

10-19.03/СК

Благоустройство дворовой территории многоквартирного жилого дома № 10 по ул. Радищева

Изм.	Колуч.	Лист	№ док.	Подпись	Дата	Жилой дом №10	Стадия	Лист	Листов
Разработал	Матвиенко						П	1	1
Проверил	Шmidt					Разбивочный план благоустройства и озеленения Масштаб 1:500	ООО "УК ЖКХ"		
Согласовано									