









Планируемая придомовая территория М 1:500 ул. Мурманская, 15

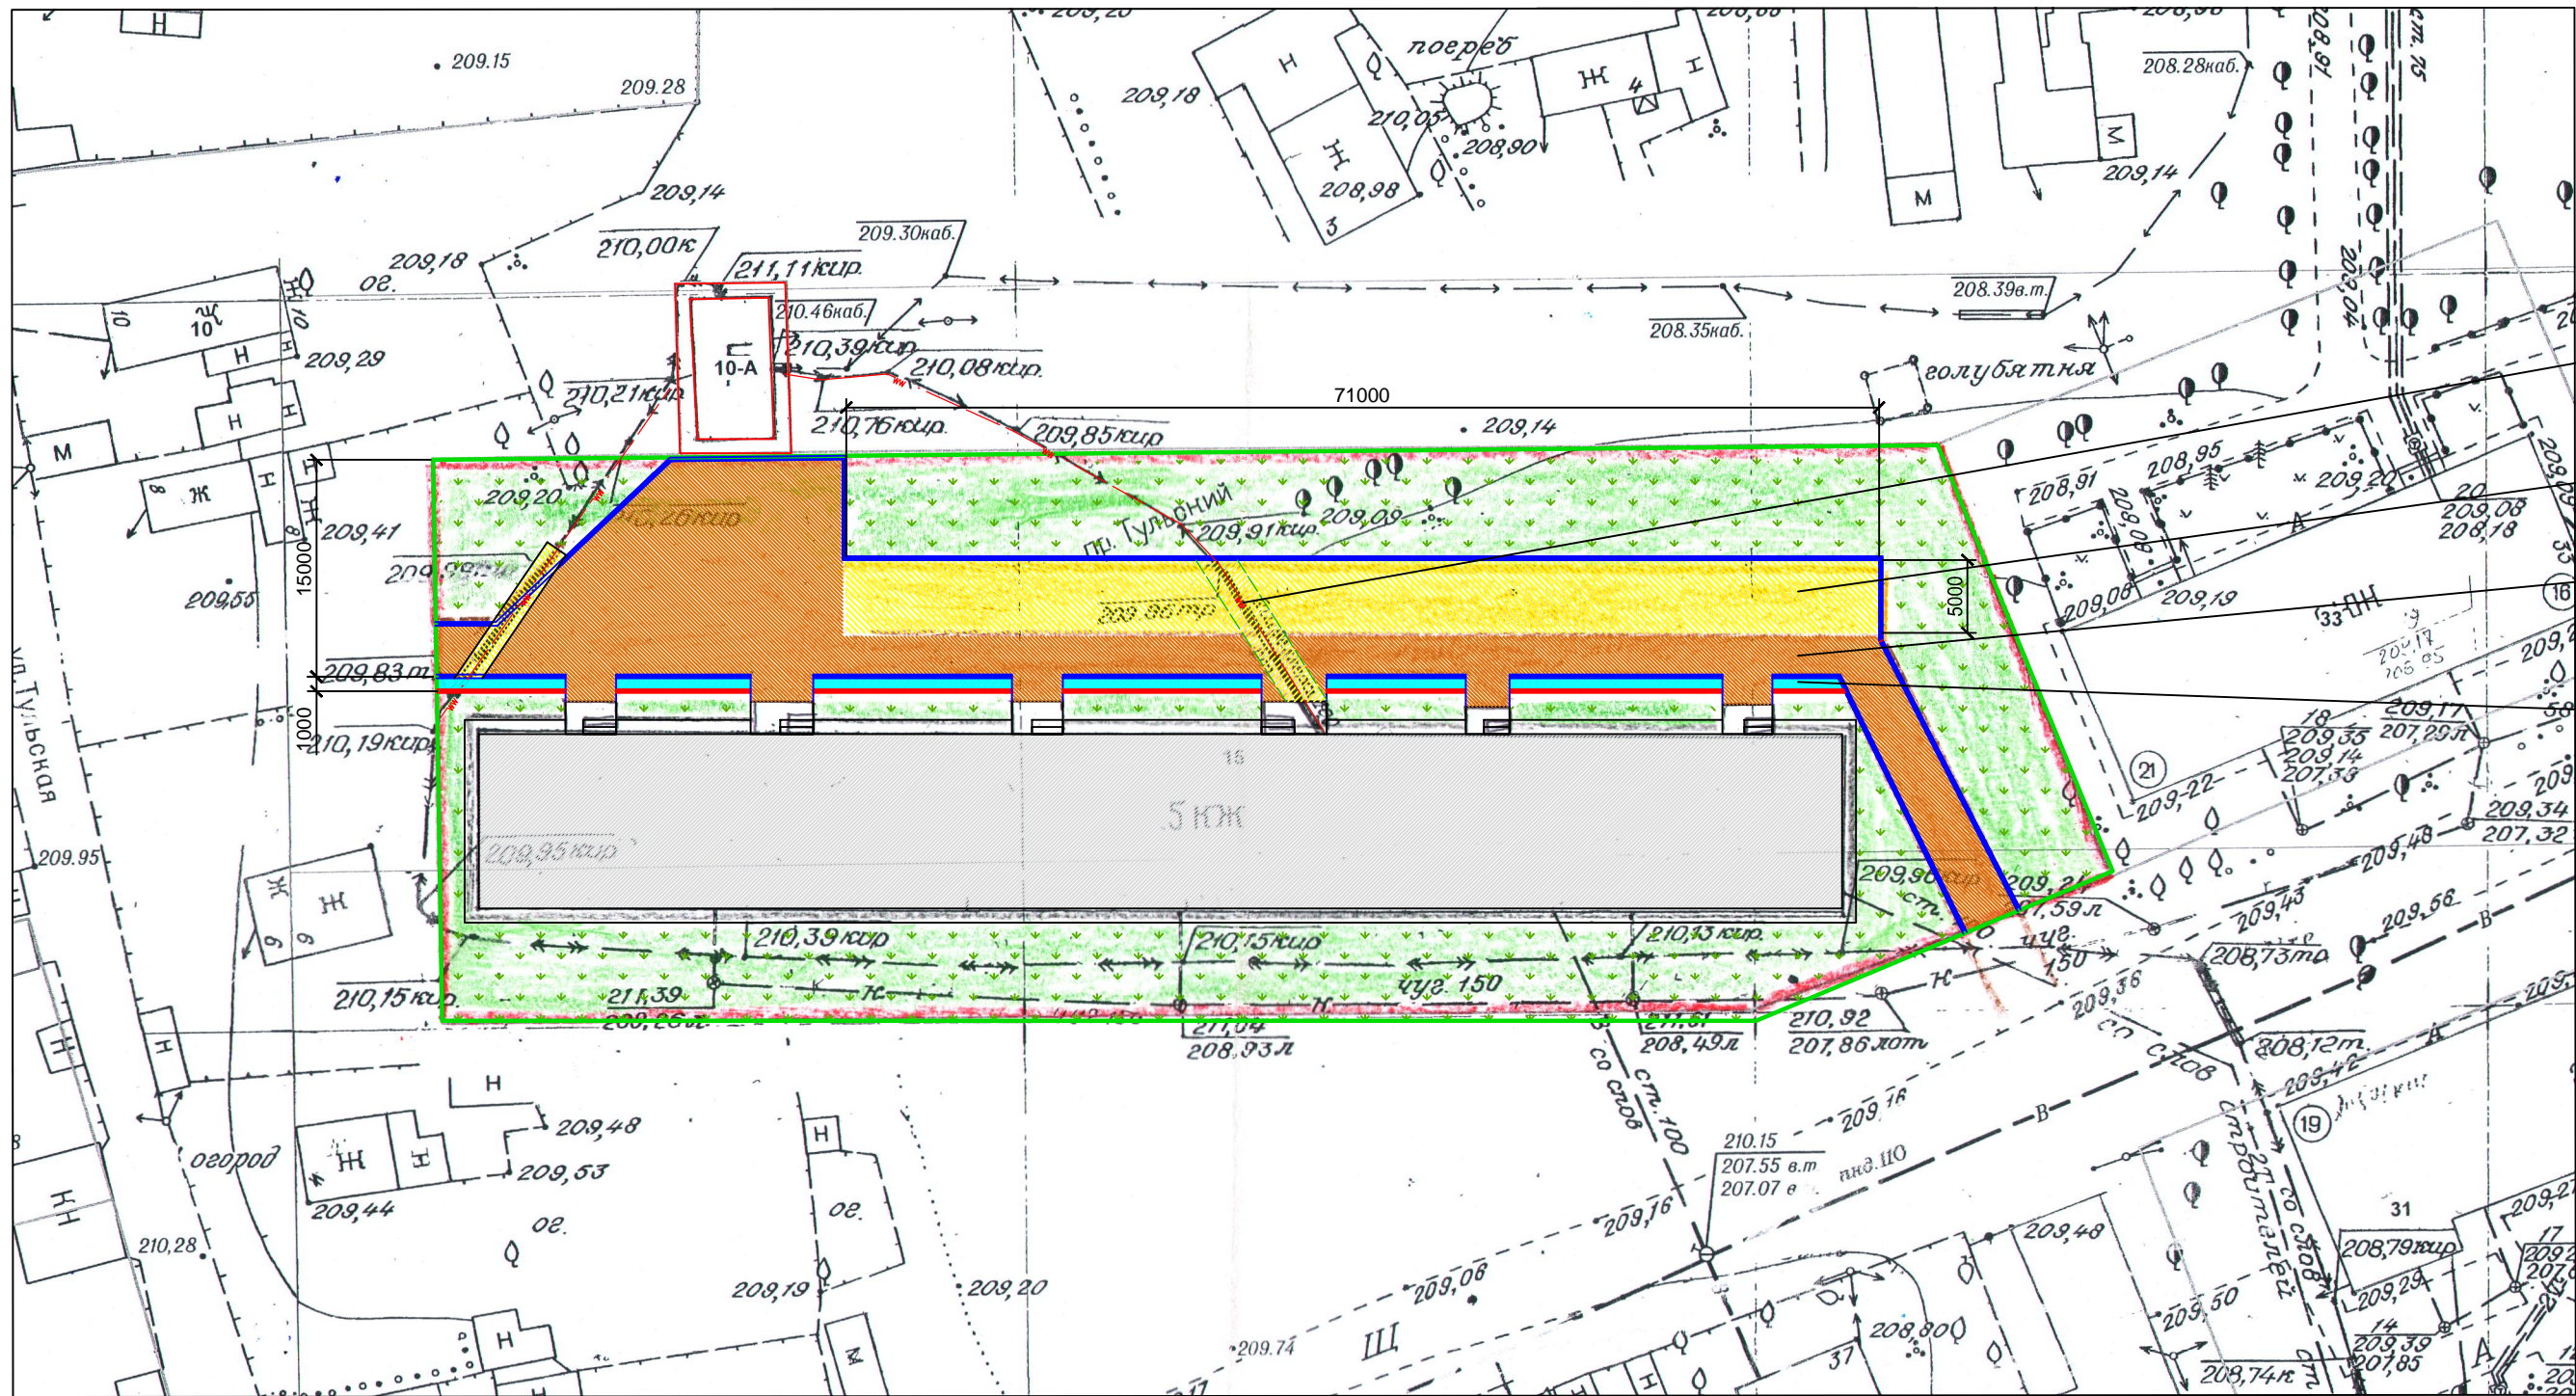

Условные обозначения:

- | | | | |
|---|--|---|--|
|  | – новые бортовые камни
вдоль дворового проезда |  | – новое асфальтовое покрытие
автомобильных парковок |
|  | – новые бортовые камни
вдоль пешеходных тротуаров
и отмостки |  | – новое асфальтовое покрытие
пешеходных тротуаров |
|  | – новое асфальтовое покрытие
дворового проезда |  | – устройство газона |
| | |  | – резервный трубопровод |

						Мурманская-15-2019-ГП			
						Кемеровская область, г. Новокузнецк, Орджоникидзевский район, ул. Мурманская, 15			
<i>Изм</i>	<i>Кол.уч.</i>	<i>Лист</i>	<i>N док</i>	<i>Подп.</i>	<i>Дата</i>				
						Благоустройство придомовой территории	<i>Литер</i>	<i>Лист</i>	<i>Листов</i>
							<i>Р</i>	<i>2</i>	<i>3</i>
<i>Разраб.</i>	<i>Руднева</i>	<i>8-913-326-3739</i>				Планируемая придомовая территория М 1:500	ООО "Антэко"		
<i>Провер.</i>									
<i>Н. контр.</i>									