

СИТУАЦИОННЫЙ ПЛАН



ЭКСПЛИКАЦИЯ ЗДАНИЙ И СООРУЖЕНИЙ


1	Жилой дом № 58 по улице Разведчиков.	
2	Открытая стоянка для временного хранения автомобилей.	
3	Ремонт колодцев	4 ед.

УСЛОВНЫЕ ОБОЗНАЧЕНИЯ

- Граница работ по благоустройству
- Жилой дом
- Существующая проезжая часть, подлежащая ремонту
- Открытая стоянка автомобилей с асфальтобетонным покрытием
- существующий тротуар подлежащий ремонту
- Газон
- Установка люка


КОНСТРУКЦИЯ ДОРОЖНОЙ ОДЕЖДЫ РЕМОНТИРУЕМОГО ПРОЕЗДА

Тun 1

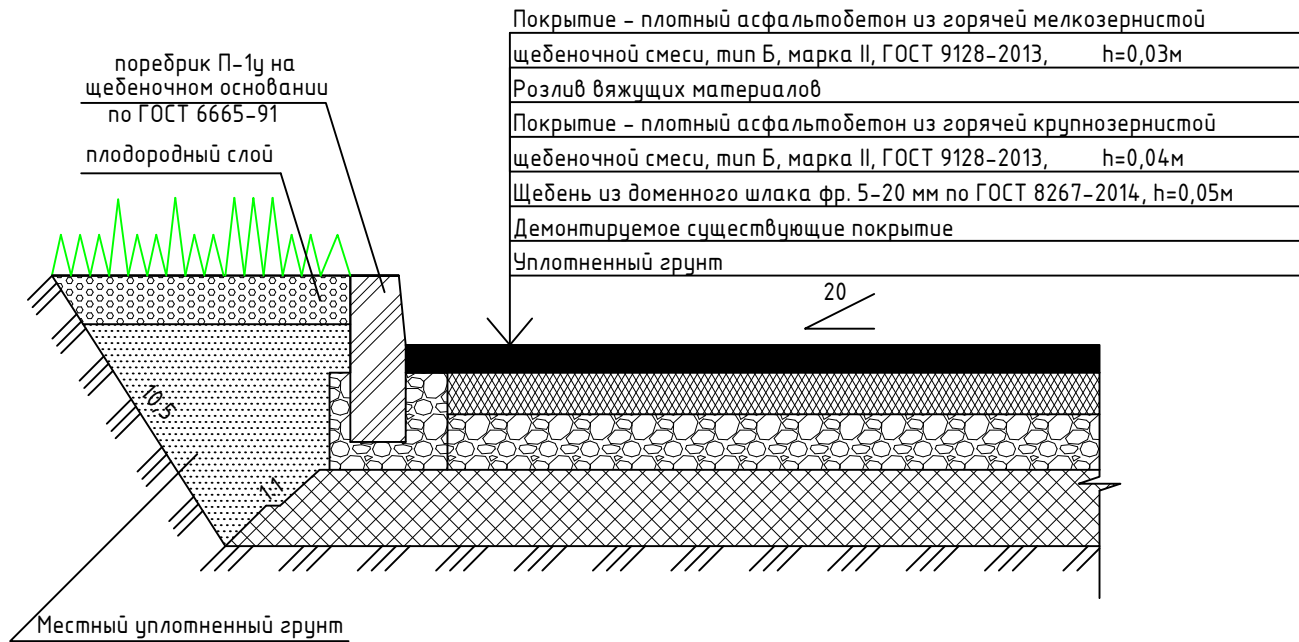

КОНСТРУКЦИЯ ДОРОЖНОЙ ОДЕЖДЫ УШИРЕНИЯ ПРОЕЗЖЕЙ ЧАСТИ

Тun 2

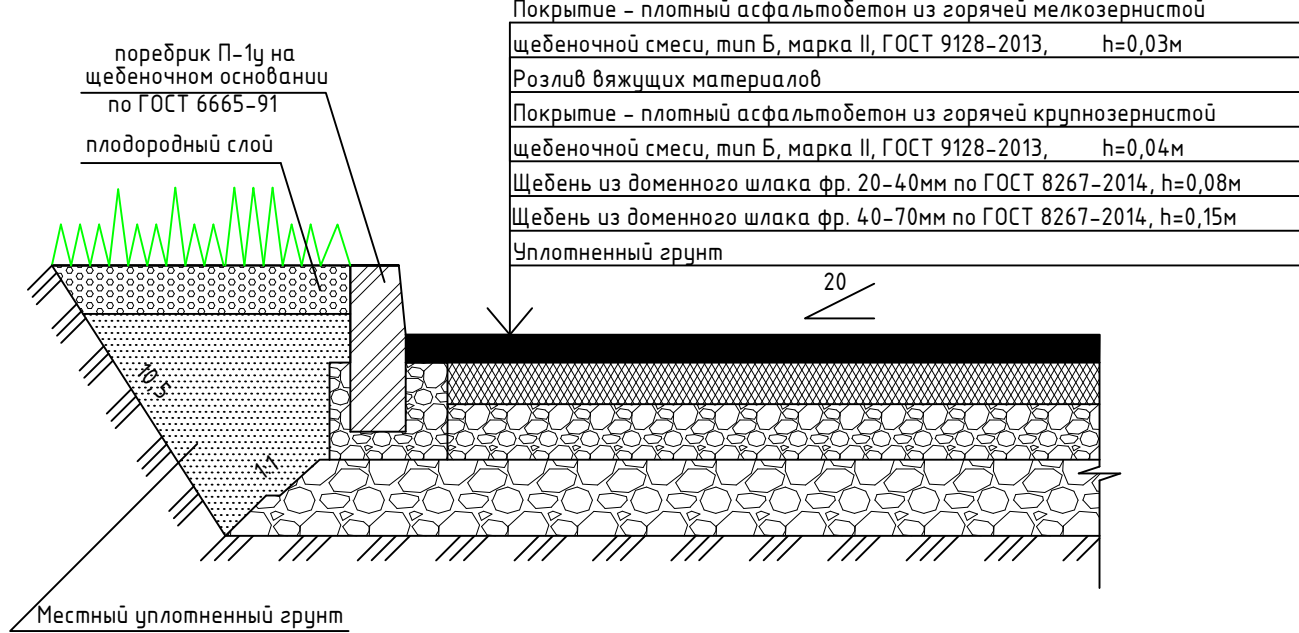

ТЕХНИКО-ЭКОНОМИЧЕСКИЕ ПОКАЗАТЕЛИ

N п/п	Наименование	Ед. измер	Показатели
1	Площадь земельного участка.	М ²	3021,6
2	Площадь застройки дома.	М ²	882,6
3	Площадь благоустраиваемой территории.	М ²	2139
4	Площадь асфальтобетонного покрытия проезжей части.	М ²	183
5	Площадь открытой автостоянки с покрытием из асфальтобетона.	М ²	274,5
6	Площадь асфальтобетонного покрытия тротуаров.	М ²	104

ВЕДОМОСТЬ ДЕМОНТАЖНЫХ РАБОТ

Поз.	Наименование	Ед. измер	Кол-во	Примечание
Основной перечень				
1	Разборка поребриков проезда.	п.м	126	
2	Разборка самоходными холодными фрезами существующего асфальтобетонного покрытия проезда.	М ²	183	
Дополнительный перечень				
1	Разборка отбойным пневматическими молотками существующего тротуара.	М ²	104	
2	Разборка поребриков тротуаров.	п.м	40	

ВЕДОМОСТЬ ОБЪЕМОВ РАБОТ


Наименование работ	Ед. измер	Количество
Основной перечень		
1. Разборка старых поребриков проезда.	п.м	126
2. Разборка самоходными холодными фрезами существующего асфальтобетонного покрытия проезда.	М ²	183
3. Устройство новых поребриков проезда.	п.м	93
4. Устройство асфальтобетонного покрытия проезда.	М ²	183
5. Устройство насыпных клумб.	М ²	15
Дополнительный перечень		
1. Устройство открытой автостоянки с покрытием из асфальтобетона.	М ²	183
2. Устройство поребриков автостоянки.	п.м	14,5
3. Разборка отбойным пневматическими молотками существующий тротуар.	М ²	104
4. Разборка поребриков тротуара.	п.м	40
5. Устройство нового тротуара из асфальтобетонной смеси с уплотнением валиками.	М ²	104
6. Устройство новых поребриков тротуара.	п.м	96
7. Установка чугунного люка колодца.	шт.	4

ВЕДОМОСТЬ ПОКРЫТИЙ

Поз.	Наименование	Тun	Площадь покрытия, М ²	Примечание
1	Проезжая часть с покрытием из асфальтобетона	1	183	
2	Уширение проезжей части с покрытием из асфальтобетона	2	183	
3	Тротуар с покрытием из асфальтобетона	3	104	

КОНСТРУКЦИЯ ПОКРЫТИЯ ТРОТУАРОВ И ПЕШЕХОДНЫХ ДОРОЖЕК

Тun 3

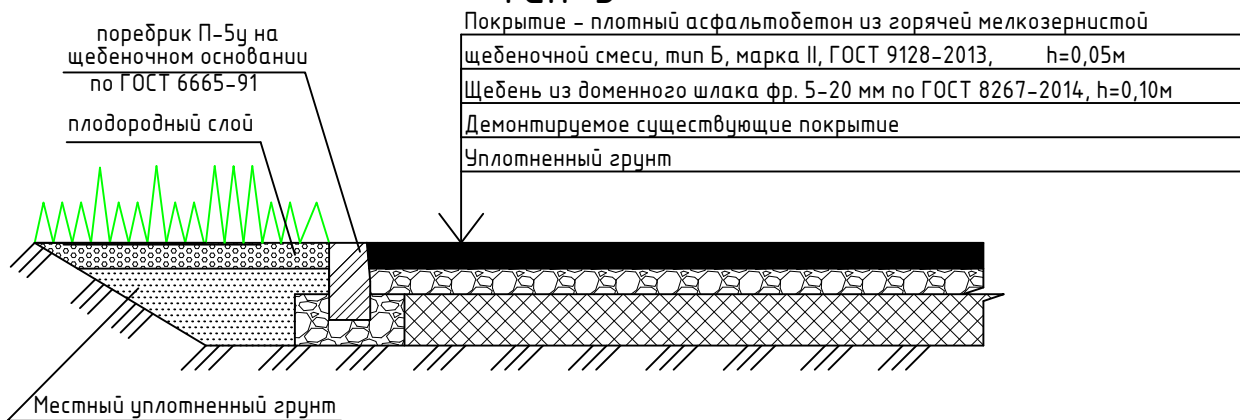

						Благоустройство придомовой территории жилого дома № 58 по ул. Разведчиков				
Изм	Кол-во	Лист	№ док.	Подп.	Дата			Стадия	Лист	Листов
Разраб.		Лихачёв В.Е.								
Проб.		Афанасьев А.В.								
Директор		Сингаев А.С.								
Согласовано: председатель совета дома		Шакурова В.П.				Разбивочный план благоустройства и озеленения М 1:500		Управляющая компания ООО "Веста" г. Новокузнецк		
Согласовано: представитель районной адм-ции										

СОГЛАСОВАНО

Инф. N подл.

Подп. и дата

Взам. инф. N