


№ п/п	Наименование работ	Ед.изм.	Кол-во
Ремонт дорожных проездов			
1	Разборка бортовых камней П1-У на щебеночном основании (425*0,125)	м.п.	425,00
2	Срезка а/б покрытия фрезой (В=1000мм, Н=7см)	м2/м3	2610 / 182,7
3	Погрузочные работы	м3	53,13
4	Перевозка строительного мусора (класс груза 1) (15км)	тн	414,88
5	Разработка грунта (група грунтов 2) экскаватором с У=0,25м3 с погрузкой на автомобили самосвалы	м3	20,0
6	Перевозка грунта (класс груза 1) (20т, 4) (15км)	тн	28,00
7	Устройство основания щебеночного фр. 40-70, Н=0,9м	м3	4,36
8	Устройство колодца круглого ж/б для дождевой канализации (0,4*2+0,28+0,05+0,02) Д=1500	шт	1,15
9	Установка дождеприемника	шт	1
10	Обратная засыпка паку щебнем с послойным уплотнением вручную Фр. 20-40 (коэф.упл. щебня - 1,26)	м3	9,7
11	Устройство выравнивающего слоя из шлакового щебня фр.5-20мм, Н=10 см (коэф.упл. щебня - 1,26)	м2	2025,0
12	Розлив битума (2025,0*0,0005)	тн	1,01
13	Устройство выравнивающего слоя из крупнозернистого пористого а/бетона 4 см, Марки II	м2	2025,0
14	Устройство покрытия из мелкозернистого а/бетона толщ.3см, Марки II, тип Б	м2	2025,0
15	Устройство подстилающих слоев из шлакового щебня фр.5-20 под дорожные бордюры В=30см, Н=15 см коэф.упл. щебня - 1,26	м2	100,5
16	Установка бортовых камней на щебеночном основании в т.ч.: П-1У (объем 1м.п.-0,0525м3)	м.п.	335,0
17	Регулирование высотного положения крышек колодцев с подъемом на высоту до 5см (люк б/у)	шт.	5
18	Засыпка и планировка в ручную паку бортовых камней с внесением растительной земли 15 см.	м2	700,0
Ремонт автомобильных парковок			
1	Валка деревьев (карант) более 30 см	шт	3
2	Корчевка пней диаметром более 32 см.	шт	4,31
3	Засыпка из подкоренных щебнем шлаковым фр.40-70	шт.	3
4	Погрузка и перевозка на 15км строительного мусора (4,31+0,65)*0,61	м3	0,65
5	Разработка земляного корыта под уширения и парковки бульдозерами мощностью 79кВт (108 л.с.) (370,0*0,3) 2 гр. грунта с перемещением до 20м	м3	111,0
6	Погрузка грунта (111*1,4)	тн	155,4
7	Перевозка грунта (класс груза 1) (111*1,4)(15 км)	тн	155,4
8	Устройство шлакового основания, толщ.15 см. (под дорожные бордюры фр.5-20,В=30см,Н=15см (коэф.упл. щебня - 1,26)	м3	3,38

Устройство дренажного колодца

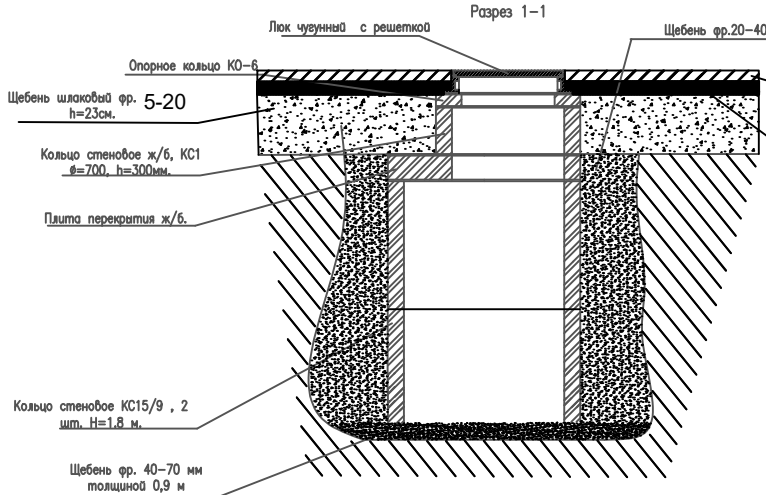

УСЛОВНЫЕ ОБОЗНАЧЕНИЯ

- Граница придомовой территории
- Дорожное покрытие существующее
- Дорожное покрытие новое
- Покрытие отмостки, тротуаров
- Газон обыкновенный
- Бортовые камни

ТЕХНИКО-ЭКОНОМИЧЕСКИЕ ПОКАЗАТЕЛИ

№п/п	Наименование	Ед. изм.	Показатели
1	Площадь участка в границах придомовой территории	м²	11 284
2	Площадь застройки	м²	2 126
3	Площадь твердых покрытий, всего: в т.ч. - проездов и парковок с асфальтобетонным покрытием - тротуары с асфальтобетонным покрытием - отмостки с асфальтобетонным покрытием	м²	2 845 2 395 450 0
4	Площадь озеленения	м²	900

ВЕДОМОСТЬ ПРОЕЗДОВ

Поз.	Наименование	Тип	Площадь покрытия, м²	Примечание
1	Проезжая часть с покрытием из асфальтобетона	I	2025	

26-2-ГП/СК

Благоустройство дворовой территории многоквартирного жилого дома № 26 по пр. Шахтеров

Жилой дом №26


Разбивочный план благоустройства и озеленения
Масштаб 1:500

ООО «Прогресс»

КОНСТРУКЦИЯ ДОРОЖНОЙ ОДЕЖДЫ ПРОЕЗДОВ ВДОЛЬ ДОМА И ВЪЕЗДОВ В КВАРТАЛЫ

Тип I

Покрытие - плотный асфальтобетон из мелкозернистой щебеночной смеси, марка II, тип Б, ГОСТ 9128-2013, h=0,03м
розлив битума
выравнивающий слой: асфальтобетон пористый крупнозернистый марка II, по ГОСТ 9128-2013, h=0,04м
щебень фр.5-20мм по ГОСТ 8267-2014, h=0,10м
существующие слои основания
естественные грунты

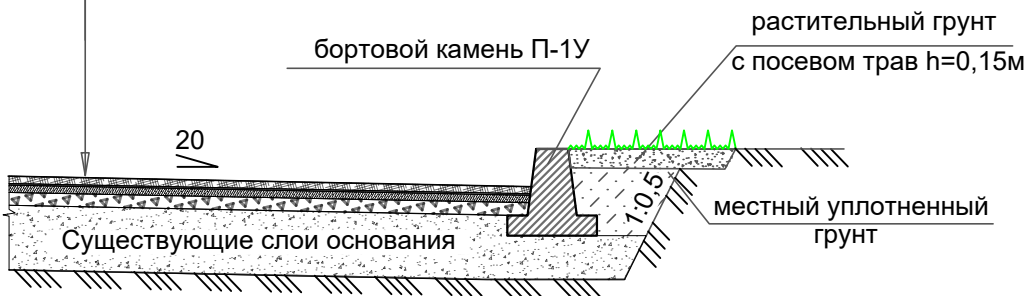

КОНСТРУКЦИЯ ПОКРЫТИЯ ТРОТУАРОВ И ОТМОСТОК


Тип III



КОНСТРУКЦИЯ ДОРОЖНОЙ ОДЕЖДЫ ПАРКОВОК И РАСШИРЕНИЯ ПРОЕЗЖЕЙ ЧАСТИ

Тип IIa

Покрытие - плотный асфальтобетон из мелкозернистой щебеночной смеси, марка II, тип Б, ГОСТ 9128-2013, h=0,03м
асфальтобетон пористый крупнозернистый марка II, по ГОСТ 9128-2013, h=0,04м
щебень шлаковый фр.20-40мм, h=0,08м
щебень шлаковый фр.40-70мм, h=0,15м
естественные грунты

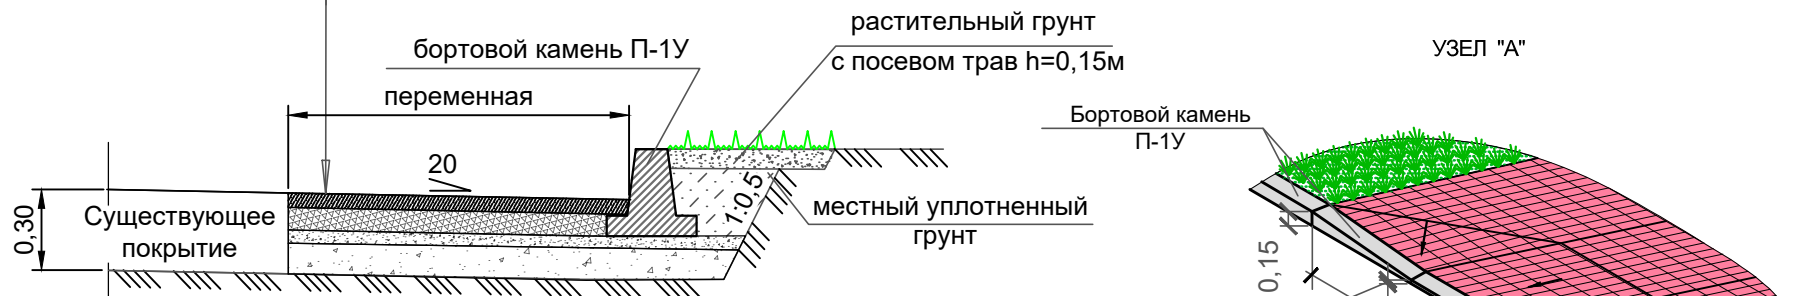

КРЕПЛЕНИЕ БОРТОВЫХ КАМНЕЙ НА СТЫКАХ

