

СИТУАЦИОННЫЙ ПЛАН



ЭКСПЛИКАЦИЯ ЗДАНИЙ И СООРУЖЕНИЙ

1	Жилой дом N 52 по улице Кирова.	
2	Открытая стоянка для временного хранения автомобилей.	На 16 м/места
3	Детская площадка.	2 шт.
4	Установка урн.	2 шт.
5	Установка скамеек.	2 шт.
6	Ремонт колодцев	8 шт.
7	Пешеходные дорожки	2 шт.

ТЕХНИКО-ЭКОНОМИЧЕСКИЕ ПОКАЗАТЕЛИ

N п/п	Наименование	Ед. измер	Показатели
1	Площадь земельного участка.	М <sup>2</sup>	5916,4
2	Площадь застройки дома.	М <sup>2</sup>	484,1
3	Площадь благоустраиваемой территории.	М <sup>2</sup>	5432,3
4	Площадь асфальтобетонного покрытия проезжей части.	М <sup>2</sup>	540
5	Площадь парковки с покрытием из асфальтобетона.	М <sup>2</sup>	453
6	Площадь асфальтобетонного покрытия пешеходных дорожек и детских площадок.	М <sup>2</sup>	342
7	Площадь озеленения	М <sup>2</sup>	4097,3

УСЛОВНЫЕ ОБОЗНАЧЕНИЯ

	- граница работ по благоустройству		- существующие пешеходные дорожки и отмостка подлежащая ремонту
	- жилой дом		- газон
	- существующая проезжая часть, подлежащая ремонту		- рубка деревьев, корчевка пней
	- открытая стоянка автомобилей с асфальтобетонным покрытием		- посадка кустарников (барбарис)
	- Часть придомовой территории не входящей в благоустройство		- посадка деревьев (ели)
	- установка урн		
	- установка скамеек		

ВЕДОМОСТЬ ДЕМОНТАЖНЫХ РАБОТ

Поз.	Наименование	Ед. измер	Кол-во	Примечание
Основной перечень				
1	Разборка поребриков проезда.	п.м	112	
2	Разборка самоходными холодными фрезами существующего асфальтобетонного покрытия проезда.	М <sup>2</sup>	540	
Дополнительный перечень				
1	Рубка деревьев, корчевка пней.	шт.	2	3
2	Разборка отбойным пневматическими молотками существующих пешеходных дорожек и детских площадок.	М <sup>2</sup>	208	
3	Разборка поребриков пешеходных дорожек и детских площадок.	п.м	190	
4	Демонтаж игрового оборудования.	шт.	2	0,08 т


ВЕДОМОСТЬ ОБЪЕМОВ РАБОТ

Наименование работ	Ед. измер	Количество
Основной перечень		
1. Разборка старых поребриков проезда.	п.м	112
2. Разборка самоходными холодными фрезами существующего асфальтобетонного покрытия проезда.	М <sup>2</sup>	540
3. Устройство новых поребриков проезда.	п.м	83
4. Устройство асфальтобетонного покрытия проезда.	М <sup>2</sup>	540
Дополнительный перечень		
1. Рубка деревьев, корчевка пней.	шт.	2
2. Разборка существующих пешеходных дорожек из ж/б плит.	М <sup>2</sup>	10
3. Разборка отбойными пневматическими молотками существующих пешеходных дорожек и детских площадок.	М <sup>2</sup>	208
4. Разборка поребриков пешеходных дорожек и детских площадок.	п.м	190
5. Устройство новых поребриков пешеходных дорожек и детских площадок.	п.м	234
6. Устройство новых пешеходных дорожек и детских площадок из асфальтобетонной смеси асфальтоукладчиками типа "VOGELE".	М <sup>2</sup>	342
7. Разработка грунта для открытой автостоянки.	М <sup>2</sup>	453
8. Устройство открытой автостоянки с покрытием из асфальтобетона.	М <sup>2</sup>	453
9. Устройство поребриков автостоянки.	п.м	52
10. Установка урн.	шт.	2
11. Установка скамеек.	шт.	2
12. Посадка кустарников (барбарис).	шт.	7
13. Посадка деревьев (ели).	шт.	8
14. Ремонт оголовок колодцев	шт.	8
15. Монтаж игрового оборудования.	шт.	2


ВЕДОМОСТЬ ПОКРЫТИЙ

Поз.	Наименование	Тип	Площадь покрытия,М <sup>2</sup>	Примечание				
1	Проезжая часть с покрытием из асфальтобетона	1	993					
2	Открытая автостоянка с покрытием из асфальтобетона	2	453					
3	Пешеходные дорожки и детские площадки с покрытием из асфальтобетона	3	342					
Благоустройство придомовой территории жилого дома N 52 по ул. Кирова								
Изм.	Кол-во	Лист	N док.	Подп.	Дата	Стадия	Лист	Листов
Разраб.	Воронова Ю.Л.							
Пров.	Лопухова А.Ю.							
Директор	Старков С.В.							
Согласовано: председатель совета дома		Макс Р.Н.				Управляющая компания Инком-С г. Новокузнецк		
Согласовано: представитель районной адм-ции								
Разбивочный план благоустройства и озеленения М 1:500								


РАЗБИВОЧНЫЙ ПЛАН БЛАГОУСТРОЙСТВА И ОЗЕЛЕНЕНИЯ. М 1:500

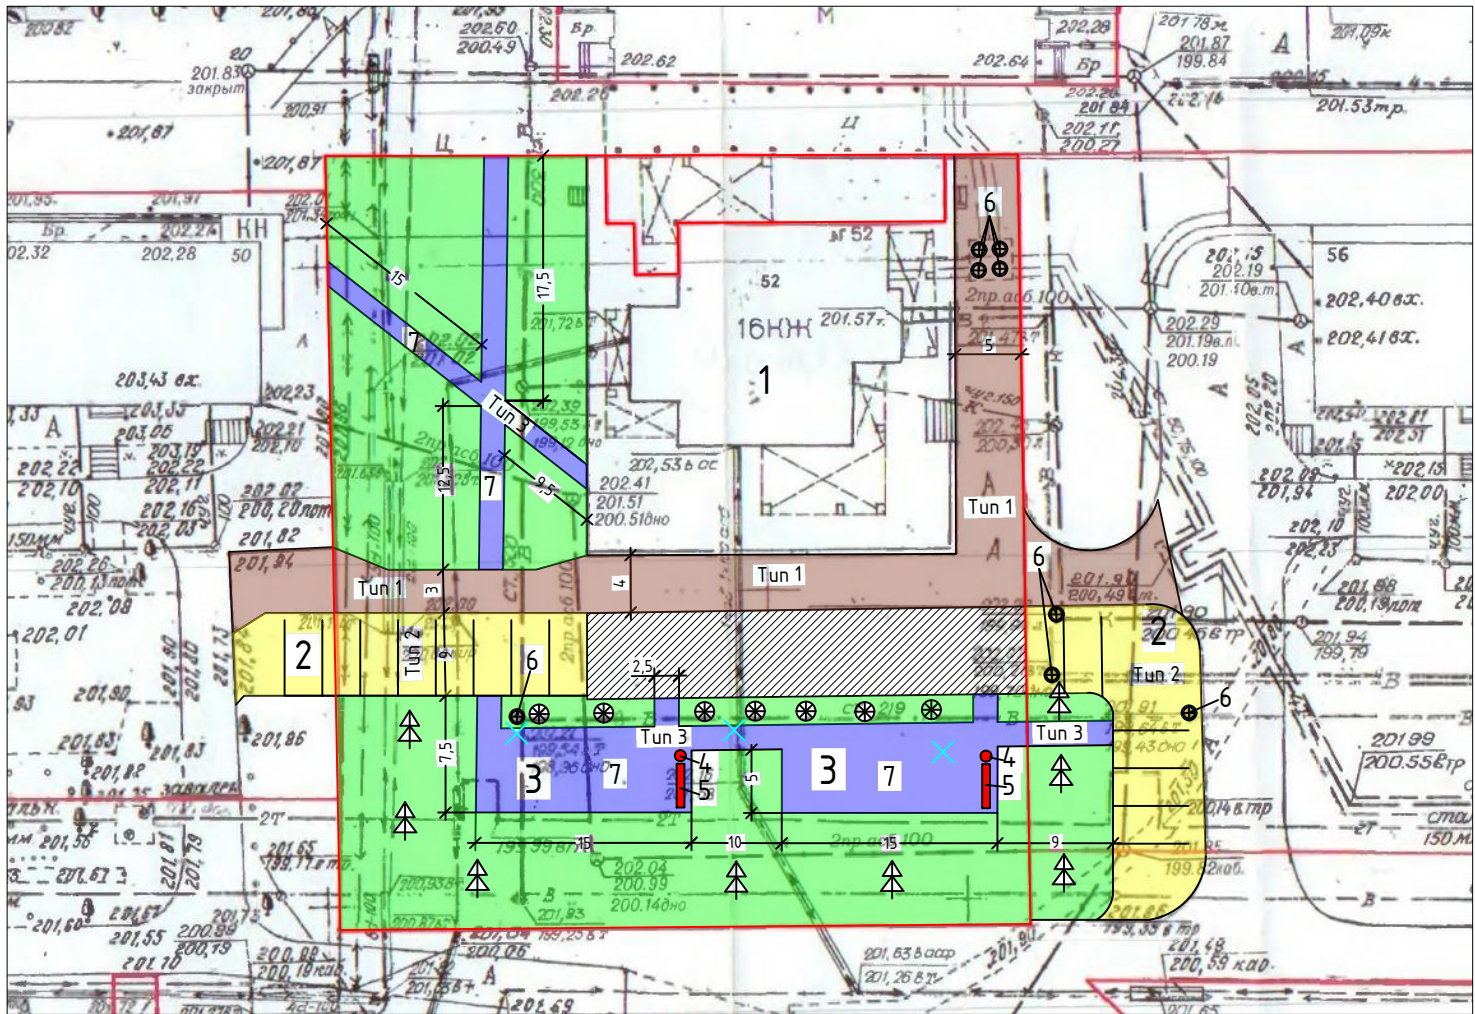

КОНСТРУКЦИЯ ДОРОЖНОЙ ОДЕЖДЫ РЕМОНТИРУЕМОГО ПРОЕЗДА

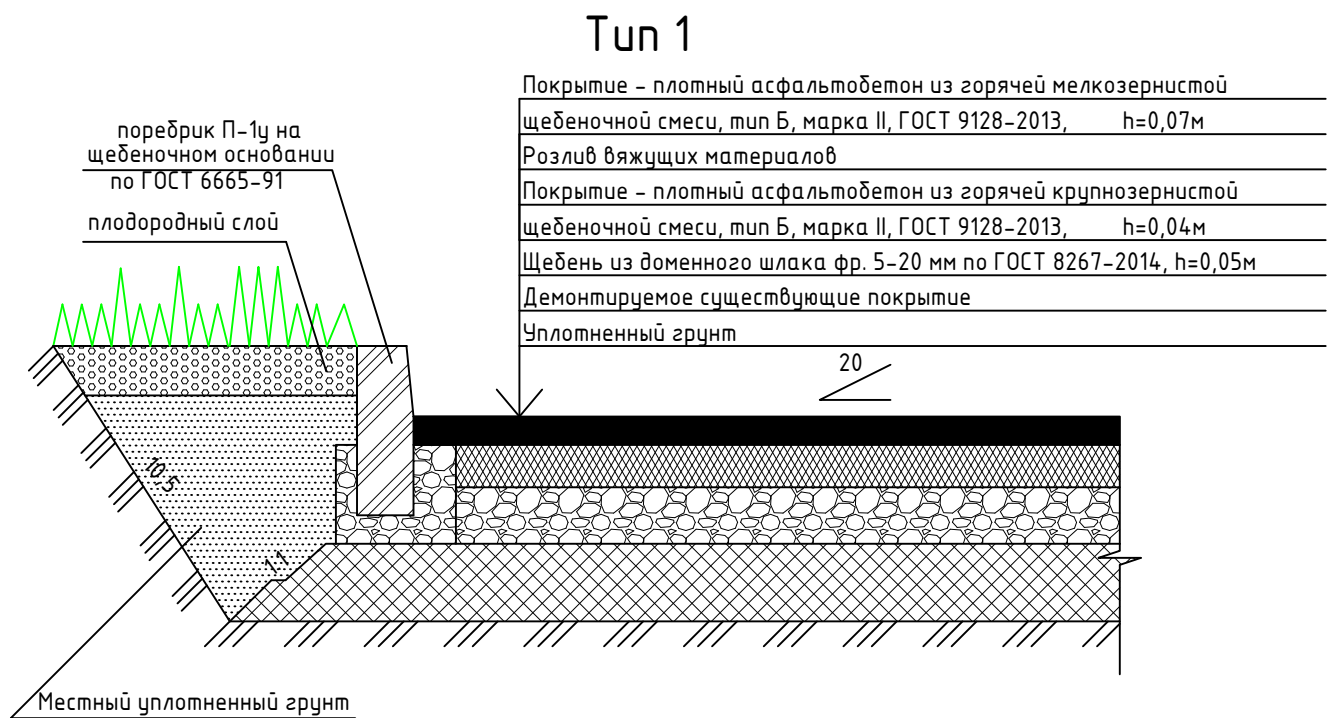

КОНСТРУКЦИЯ ДОРОЖНОЙ ОДЕЖДЫ АВТОСТОЯНКИ

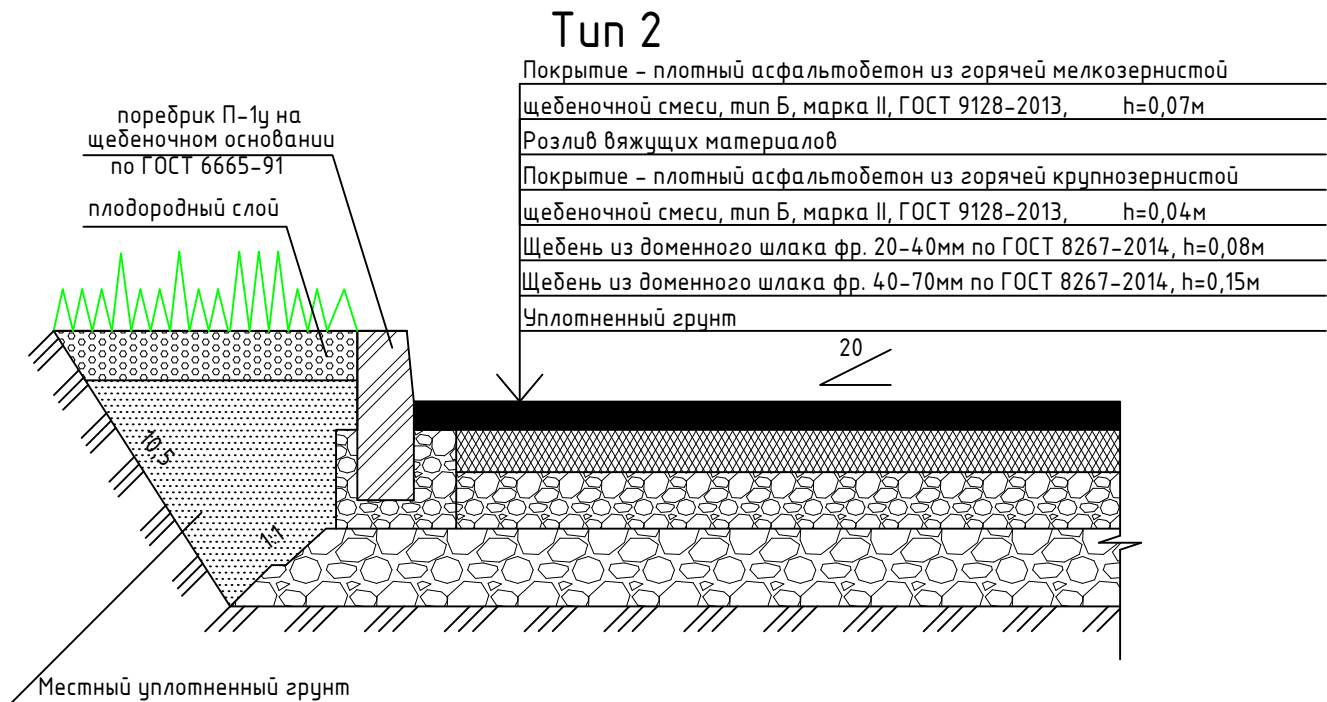

КОНСТРУКЦИЯ ПОКРЫТИЯ ПЕШЕХОДНЫХ ДОРОЖЕК

