


СИТУАЦИОННЫЙ ПЛАН

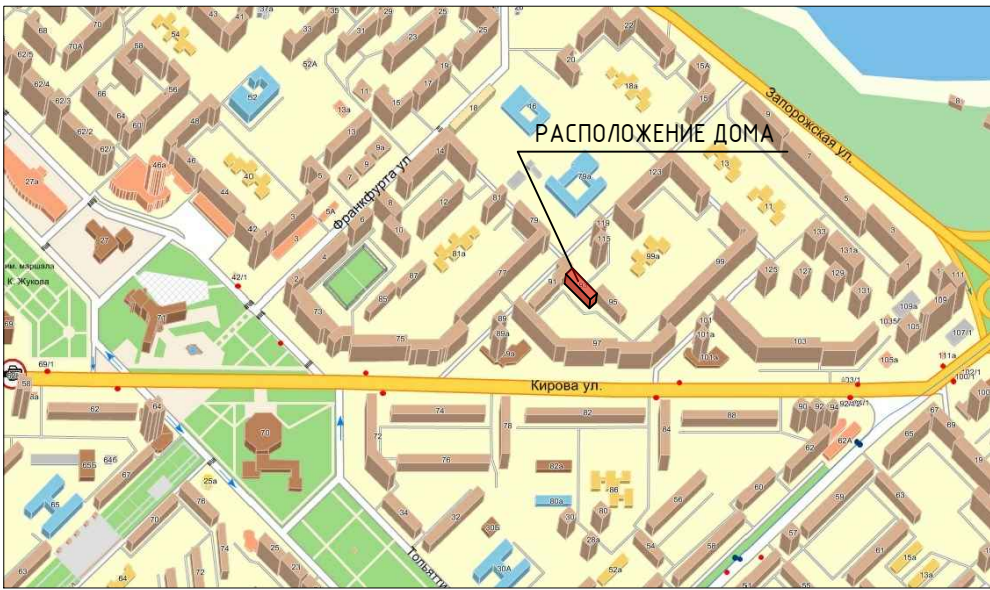

ЭКСПЛИКАЦИЯ ЗДАНИЙ И СООРУЖЕНИЙ

1	Жилой дом № 93 по улице Кирова.	
2	Открытая стоянка для временного хранения автомобилей.	На 13 м/места
3	Установка урн (у каждого подъезда)	4 шт.

УСЛОВНЫЕ ОБОЗНАЧЕНИЯ

	– граница работ по благоустройству		– Установка урн (у каждого подъезда)
	– жилой дом		– существующие пешеходные дорожки и отмостка подлежащая ремонту
	– существующая проезжая часть, подлежащая ремонту		– газон
	– открытая стоянка автомобилей с асфальтобетонным покрытием		– рубка деревьев, корчевка пней

ТЕХНИКО-ЭКОНОМИЧЕСКИЕ ПОКАЗАТЕЛИ

N п/п	Наименование	Ед. измер	Показатели
1	Площадь земельного участка.	М ²	2771
2	Площадь застройки дома.	М ²	698
3	Площадь благоустраиваемой территории.	М ²	2073
4	Площадь асфальтобетонного покрытия проезжей части.	М ²	210
5	Площадь открытой автостоянки с покрытием из асфальтобетона.	М ²	490
6	Площадь асфальтобетонного покрытия пешеходной дорожки и отмостки.	М ²	346
7	Площадь озеленения	М ²	1027

ВЕДОМОСТЬ ДЕМОНТАЖНЫХ РАБОТ

Поз.	Наименование	Ед. измер	Кол-во	Примечание
1	Разборка поребриков проезда.	п.м	55	
2	Разборка самоходными холодными фрезами существующего асфальтобетонного покрытия проезда.	М ²	210	
3	Рубка деревьев, корчевка пней.	шт.	26	31,2 М ³
4	Разборка отбойным пневматическими молотками существующих пешеходных дорожек и отмостки.	М ²	346	
5	Разборка поребриков отмостки.	п.м	114	


ВЕДОМОСТЬ ОБЪЕМОВ РАБОТ

Наименование работ	Ед. измер	Количество
1. Разборка старых поребриков проезда.	п.м	55
2. Разборка самоходными холодными фрезами существующего асфальтобетонного покрытия проезда.	М ²	210
3. Устройство новых поребриков проезда.	п.м	55
4. Устройство асфальтобетонного покрытия проезда.	М ²	210
5. Рубка деревьев, корчевка пней.	шт.	26
6. Устройство открытой автостоянки с покрытием из асфальтобетона.	М ²	490
7. Демонтаж поребриков автостоянки.	п.м	45
8. Устройство поребриков автостоянки.	п.м	130
9. Разборка отбойными пневматическими молотками существующих пешеходных дорожек и отмостки.	М ²	346
10. Разборка поребриков отмостки.	п.м	114
11. Устройство новых поребриков отмостки.	п.м	114
12. Устройство новой отмостки из асфальтобетонной смеси с уплотнением валиками.	М ²	126
13. Устройство новых пешеходных дорожек из асфальтобетонной смеси асфальтоукладчиками типа "VOGELÉ".	М ²	220
14. Разборка ступеней в арке.	шт.	6
15. Устройство бортового камня в арке.	п.м	25
16. Устройство нового покрытия из асфальтобетона в арке.	М ²	18
17. Установка урн.	шт.	4


ВЕДОМОСТЬ ПОКРЫТИЙ

Поз.	Наименование	Тип	Площадь покрытия М ²	Примечание
1	Проезжая часть с покрытием из асфальтобетона	1	210	
2	Открытая автостоянка с покрытием из асфальтобетона	2	490	
3	Отмостка здания с покрытием из асфальтобетона	3	126	
4	Пешеходные дорожки с покрытием из асфальтобетона	4	220	

РАЗБИВОЧНЫЙ ПЛАН БЛАГОУСТРОЙСТВА И ОЗЕЛЕНЕНИЯ. М 1:500

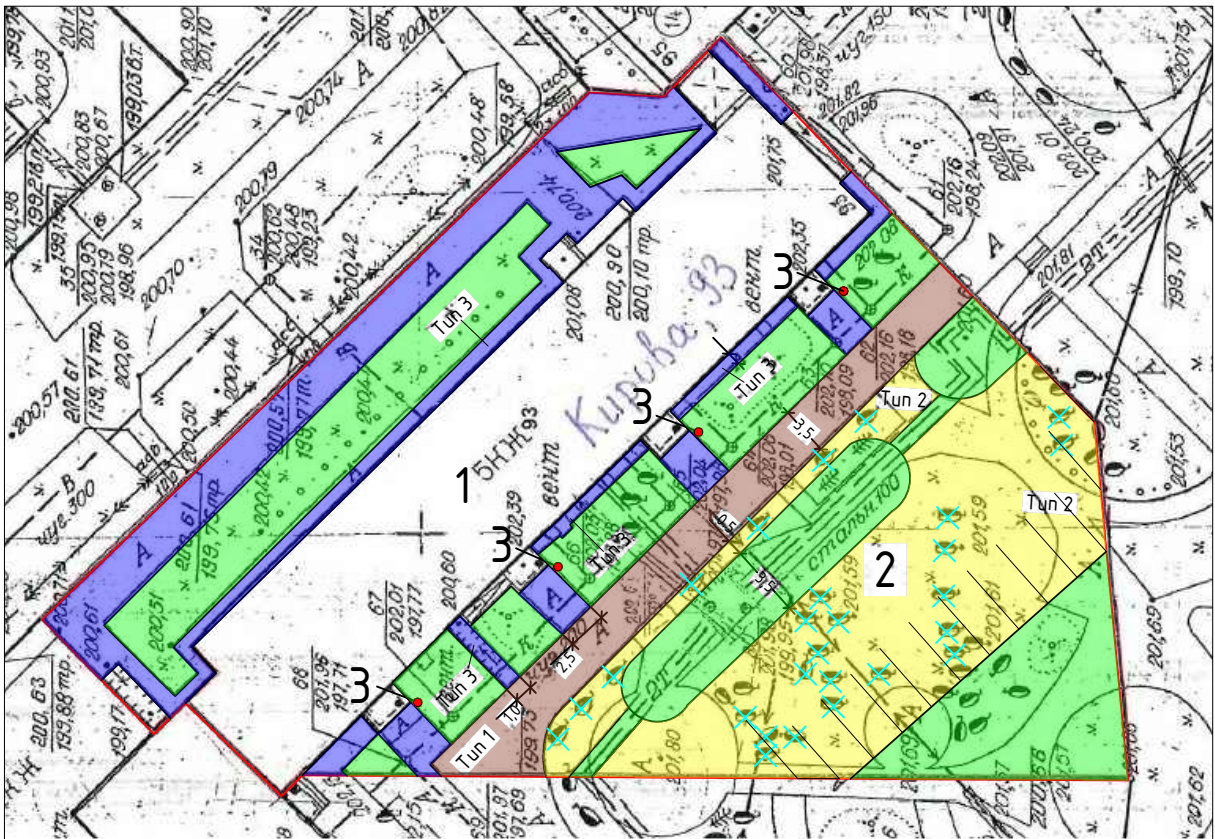


Тип 1

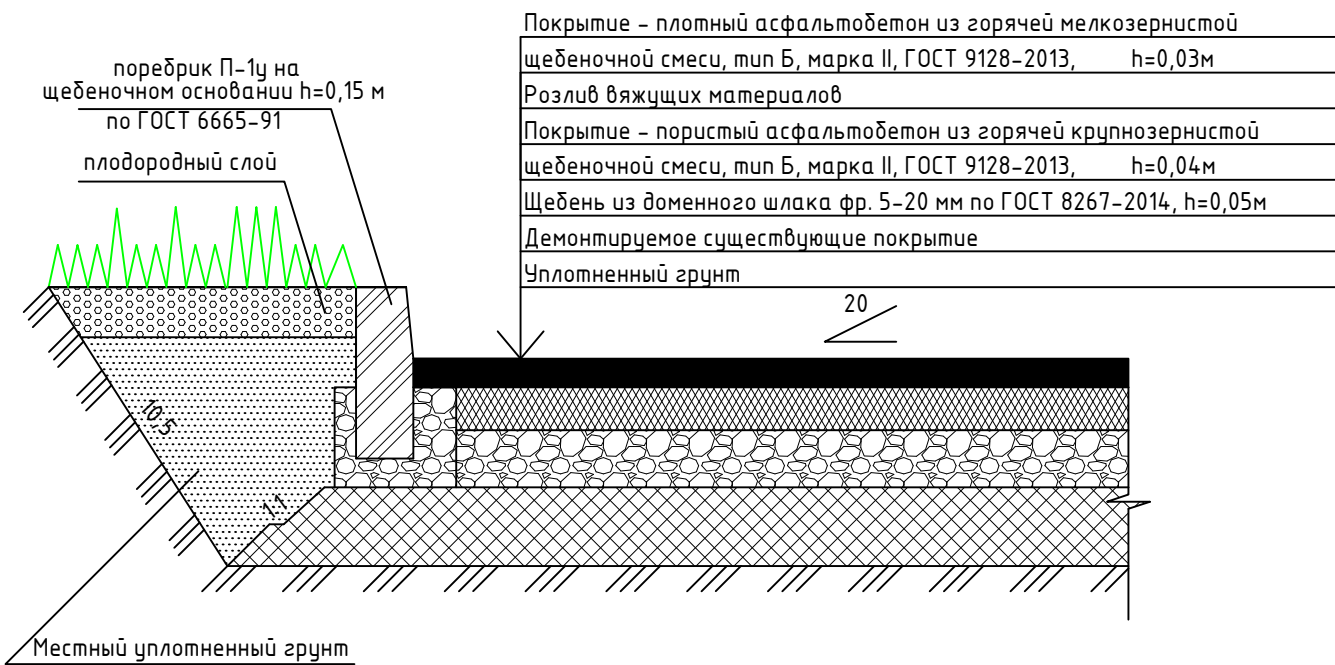


КОНСТРУКЦИЯ ДОРОЖНОЙ ОДЕЖДЫ АВТОСТОЯНКИ

Тип 2

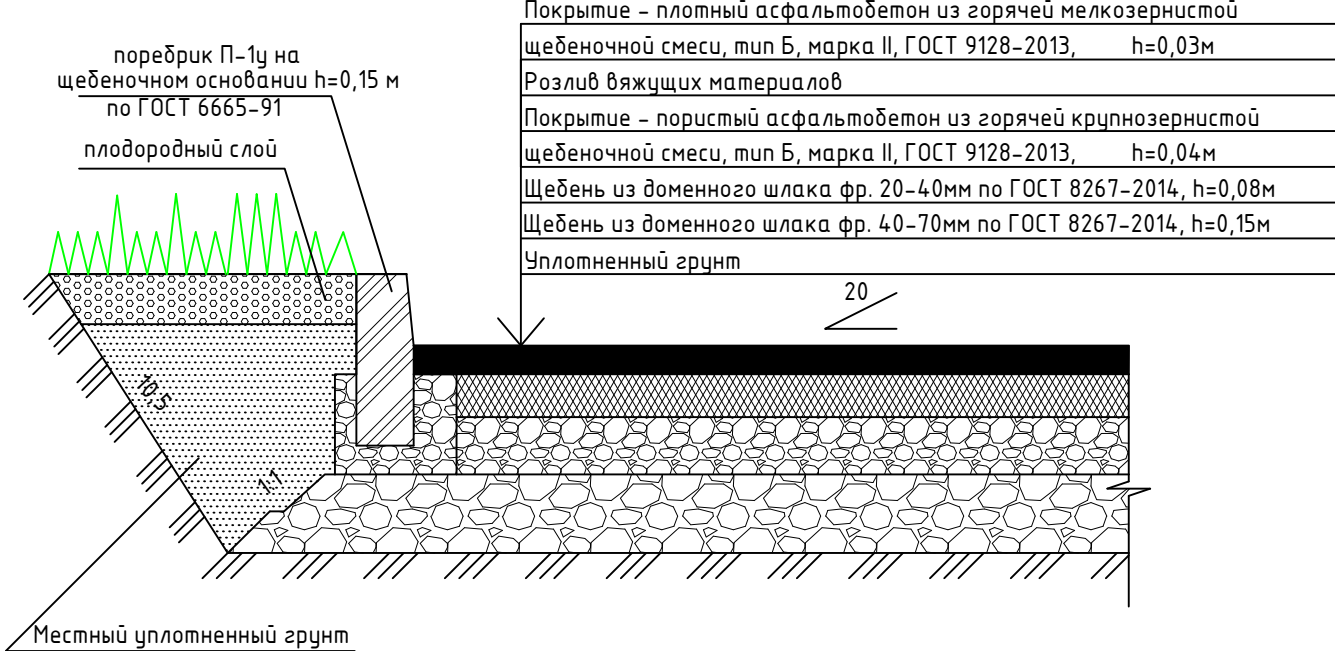


КОНСТРУКЦИЯ ПОКРЫТИЯ ОТМОСТКИ

Тип 3

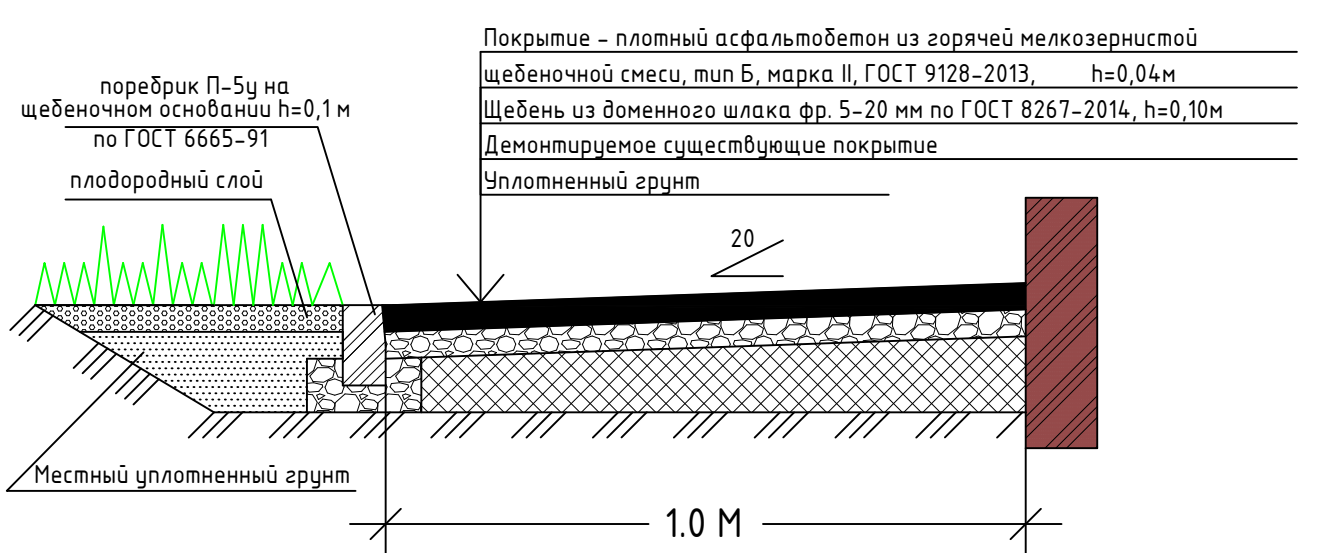

КОНСТРУКЦИЯ ПОКРЫТИЯ ПЕШЕХОДНЫХ ДОРОЖЕК

Тип 4

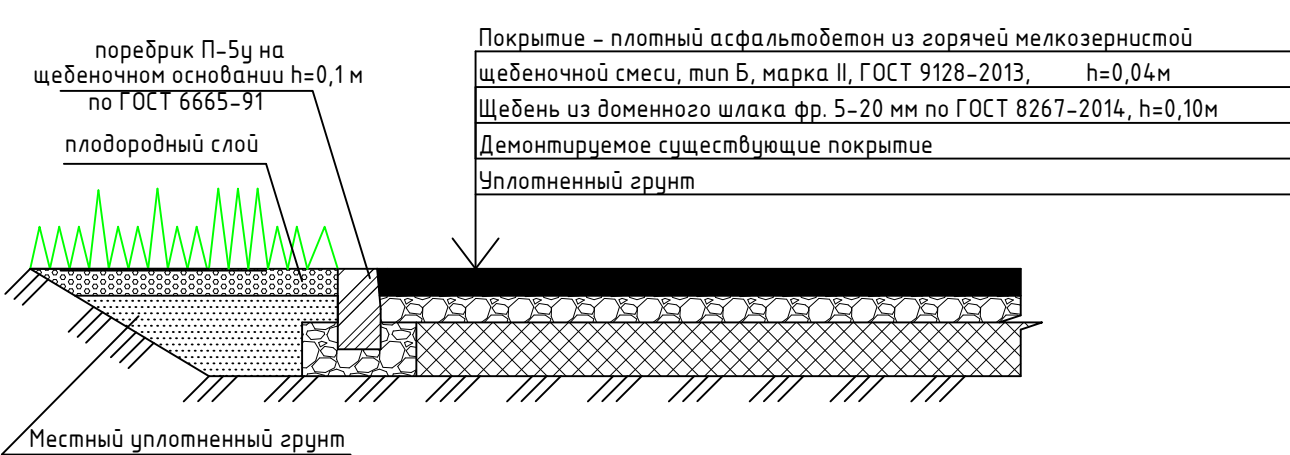

						Благоустройство придомовой территории жилого дома N 93 по ул. Кирова				
Изм.	Кол-во	Лист	N док.	Подп.	Дата			Стадия	Лист	Листов
Разраб.		Лихачёв В.Е.								
Пров.		Лопухова А.Ю.								
Директор		Старков С.В.								
Согласовано: председатель совета дома		Кочетов М.С.				Разбивочный план благоустройства и озеленения М 1:500		Управляющая компания Инком-С г. Новокузнецк		
Согласовано: представитель районной администрации										