


СИТУАЦИОННЫЙ ПЛАН

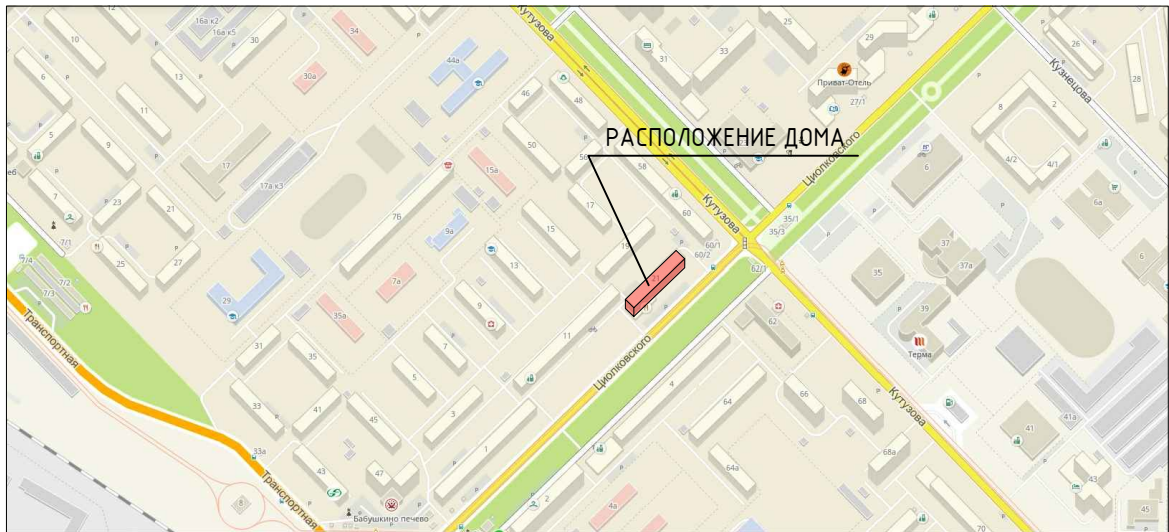

ЭКСПЛИКАЦИЯ ЗДАНИЙ И СООРУЖЕНИЙ

1	Жилой дом № 21 по улице Цюлковоского.	
2	Открытая стоянка для временного хранения автомобилей.	На 22 парковочных мест

УСЛОВНЫЕ ОБОЗНАЧЕНИЯ

	- граница работ по благоустройству		- существующие отмостки, входы в подъезд и пешеходные дорожки подлежащие ремонту
	- жилой дом		- газон
	- существующая проезжая часть, подлежащая ремонту		- рубка деревьев, корчевка пней
	- открытая стоянка автомобилей с асфальтобетонным покрытием		- Часть придомовой территории не входящей в благоустройство
	- резервный трубопровод под инженерные коммуникации.		


ТЕХНИКО-ЭКОНОМИЧЕСКИЕ ПОКАЗАТЕЛИ

N п/п	Наименование	Ед. измер	Показатели
1	Площадь земельного участка.	М ²	3647,7
2	Площадь застройки дома.	М ²	892,1
3	Площадь благоустраиваемой территории.	М ²	2755,6
4	Площадь асфальтобетонного покрытия проезжей части.	М ²	223
5	Площадь открытой автостоянки с покрытием из асфальтобетона.	М ²	219
6	Площадь асфальтобетонного покрытия входов в подъезд, пешеходных дорожек и отмостки.	М ²	133
7	Площадь озеленения	М ²	196


ВЕДОМОСТЬ ДЕМОНТАЖНЫХ РАБОТ

Поз.	Наименование	Ед. измер	Кол-во	Примечание
Основной перечень				
1	Разборка поребриков проезда.	п.м	151	
2	Разборка самоходными холодными фрезами существующего асфальтобетонного покрытия проезда.	М ²	223	
Дополнительный перечень				
1	Рубка деревьев, корчевка пней.	шт.	0/9	1,13 М ²
2	Разборка отбойными пневматическими молотками существующих входов в подъезд, пешеходных дорожек и отмостки.	М ²	133	


РАЗБИВОЧНЫЙ ПЛАН БЛАГОУСТРОЙСТВА И ОЗЕЛЕНЕНИЯ. М 1:500

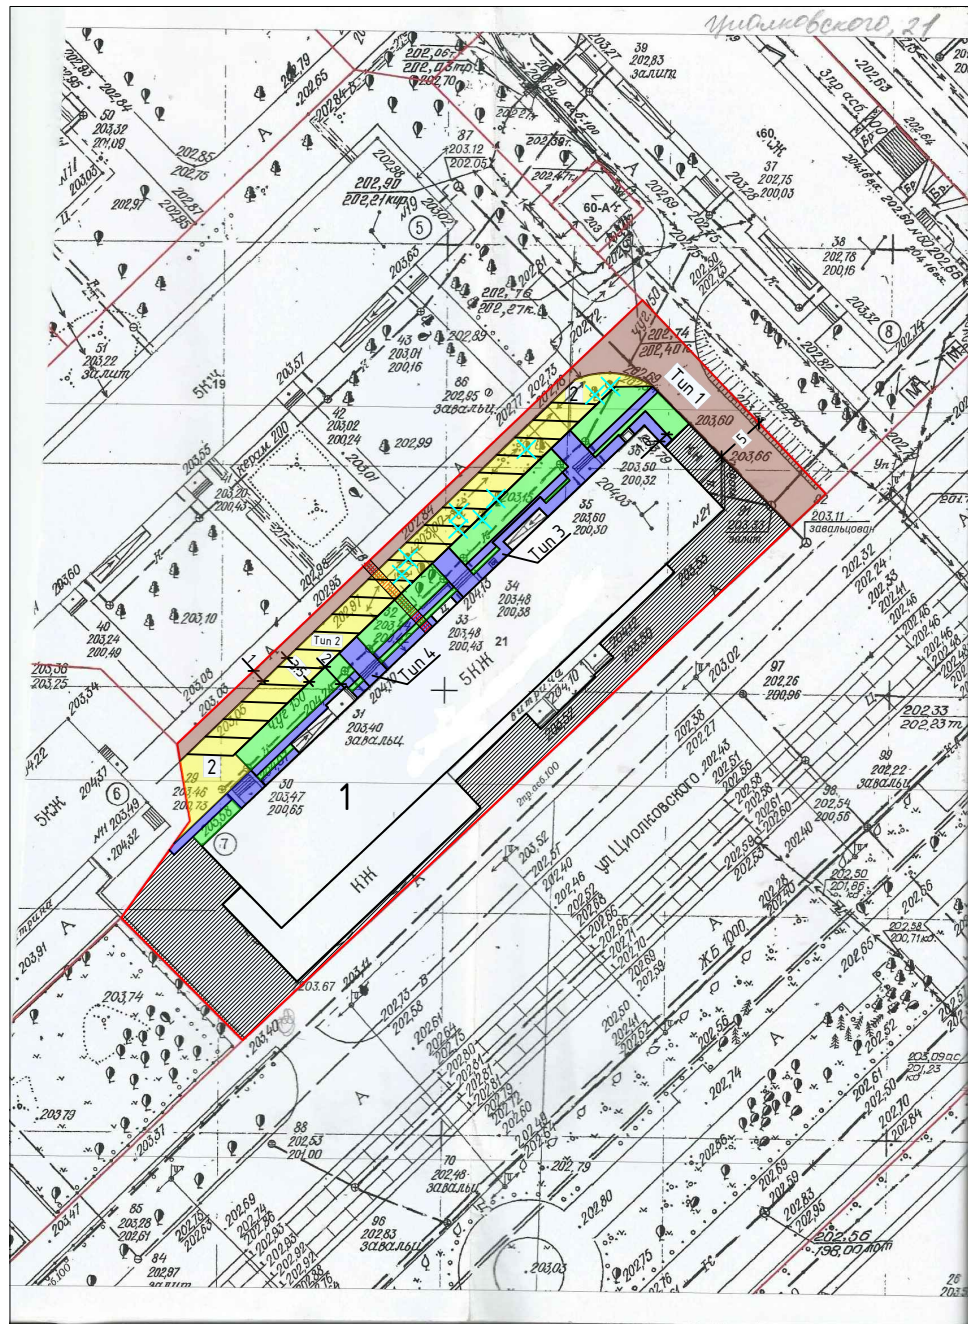


КОНСТРУКЦИЯ ДОРОЖНОЙ ОДЕЖДЫ РЕМОНТИРУЕМОГО ПРОЕЗДА

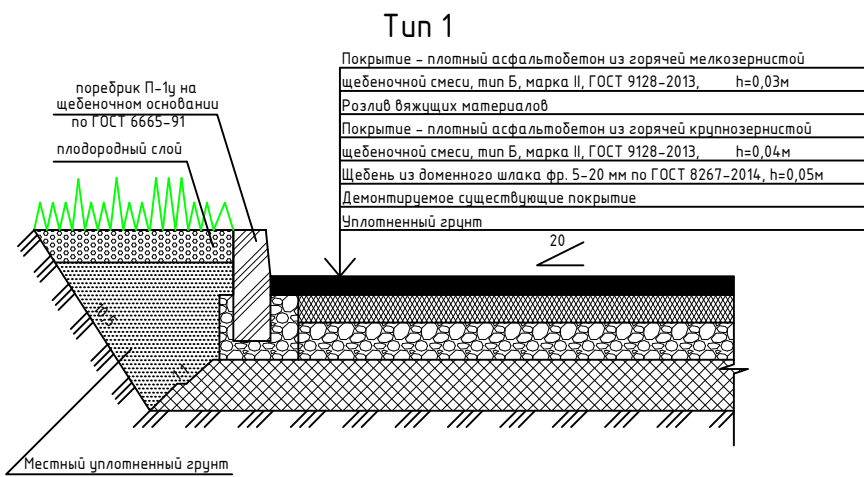


КОНСТРУКЦИЯ ДОРОЖНОЙ ОДЕЖДЫ АВТОСТОЯНКИ

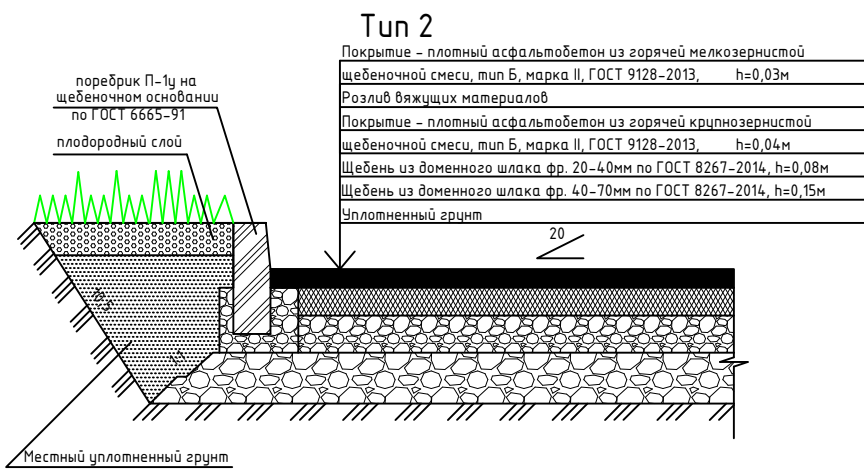

КОНСТРУКЦИЯ ПОКРЫТИЯ ОТМОСТКИ

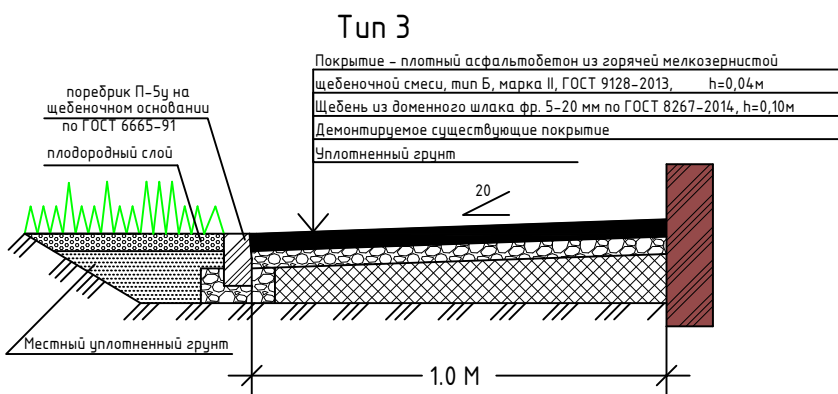

КОНСТРУКЦИЯ ПОКРЫТИЯ ВХОДОВ В ПОДЪЕЗД И ПЕШЕХОДНЫХ ДОРОЖЕК

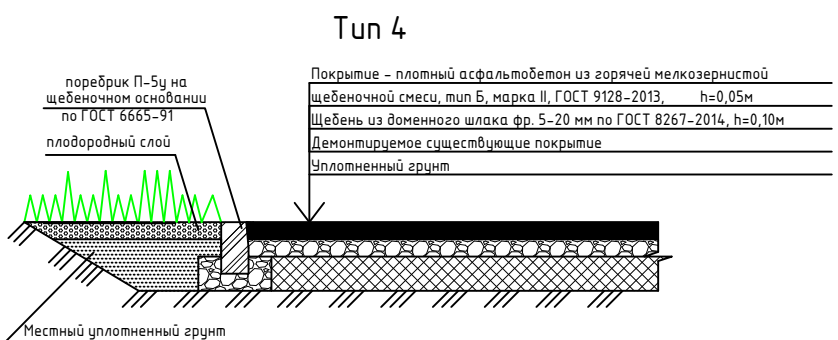

ВЕДОМОСТЬ ОБЪЕМОВ РАБОТ

Наименование работ	Ед. измер	Количество
Основной перечень		
1. Разборка старых поребриков проезда.	п.м	151
2. Разборка самоходными холодными фрезами существующего асфальтобетонного покрытия проезда.	М ²	223
3. Устройство асфальтобетонного покрытия проезда.	М ²	223
4. Устройство новых поребриков проезда.	п.м	20
Дополнительный перечень		
1. Рубка деревьев, корчевка пней.	шт.	0/9
2. Устройство открытой автостоянки с покрытием из асфальтобетона.	М ²	219
3. Устройство поребриков автостоянки.	п.м	55
4. Входов в подъезд и отмостки.	М ²	58
5. Устройство новых поребриков входов в подъезд.	п.м	18
6. Устройство новых входов в подъезд из асфальтобетонной смеси асфальтоукладчиками типа "VOGELE".	М ²	23
7. Устройство новой отмостки из асфальтобетонной смеси с уплотнением валиками.	М ²	35
8. Устройство новых поребриков отмостки.	п.м	35
9. Устройство новых пешеходных дорожек из асфальтобетонной смеси асфальтоукладчиками типа "VOGELE".	М ²	75
10. Устройство новых поребриков пешеходных дорожек.	п.м	150
11. Устройство резервного трубопровода под инженерные коммуникации (электроснабжение)	п.м	30

ВЕДОМОСТЬ ПОКРЫТИЙ

Поз.	Наименование	Тип	Площадь покрытия, М ²	Примечание
1	Проезжая часть с покрытием из асфальтобетона	1	223	
2	Открытая автостоянка с покрытием из асфальтобетона	2	219	
3	Отмостка здания с покрытием из асфальтобетона	3	35	
4	Входы в подъезд и пешеходная дорожка с покрытием из асфальтобетона	4	98	


СОГЛАСОВАНО

Взам. инв. N

Подп. и дата

Инв. N подл.

Схема 1
Устройство резервного трубопровода под инженерные коммуникации

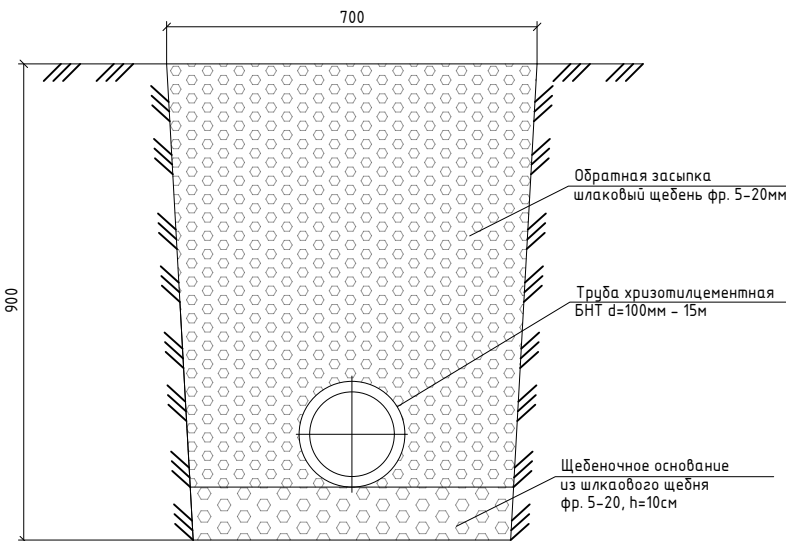

Благоустройство придомовой территории жилого дома № 21 по ул. Цюлковоского

Стадия / Лист / Листов

Разбивочный план благоустройства и озеленения М 1:500

Управляющая компания Инком-С г. Новокузнецк

Формат А2