




РАЗБИВОЧНЫЙ ПЛАН БЛАГОУСТРОЙСТВА И ОЗЕЛЕНЕНИЯ ПО АДРЕСУ УЛ. КИРОВА, 115  
М 1:500

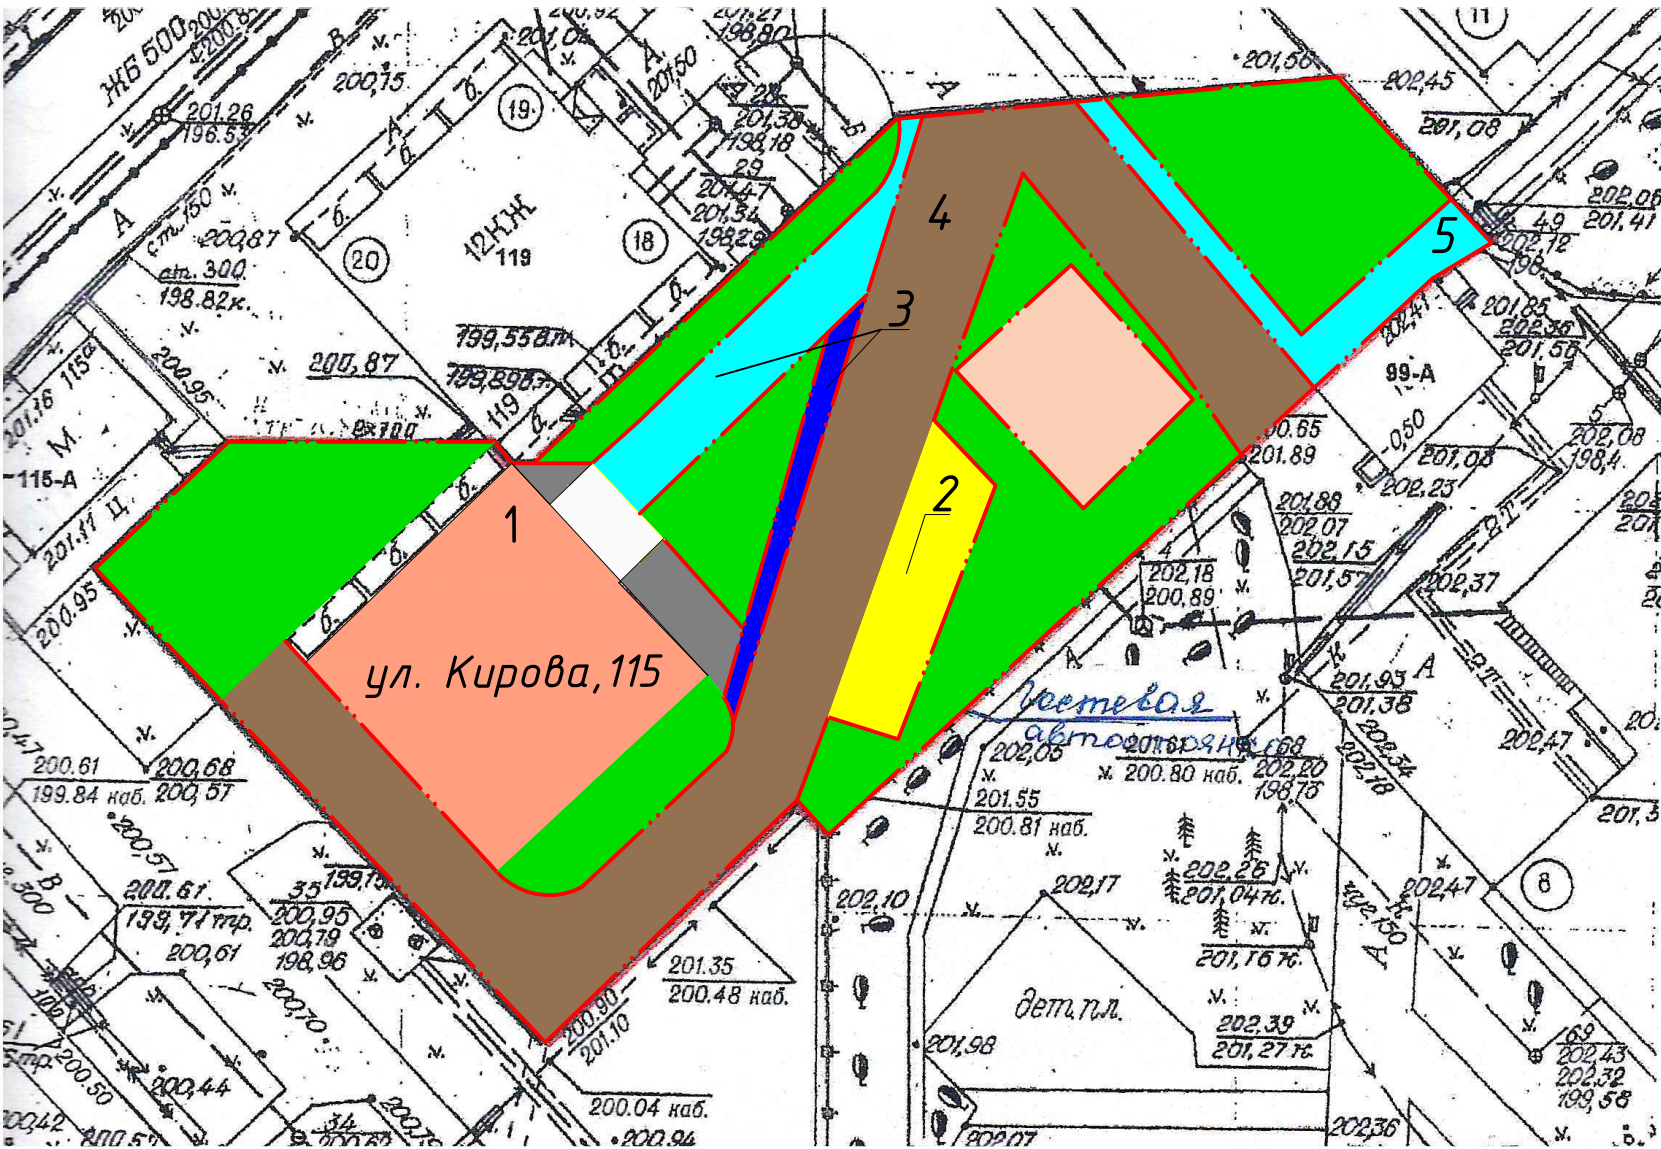

- 1 - Жилой дом по ул. Кирова, 115  
2 - Открытая стоянка для временного хранения легковых автомобилей  
3 - Тротуар  
4 - Существующее дорожное покрытие  
5 - Существующий тротуар


УСЛОВНЫЕ ОБОЗНАЧЕНИЯ

- Бордюрный камень
- Проектируемое покрытие тротуаров, отмостки
- Существующее дорожное покрытие
- Проектируемое дорожное покрытие (расширение парковочных мест)
- Зеленые насаждения
- Существующее здание
- Существующее здание по адресу ул. Кирова, 115
- Отмостка
- Крыльцо
- Существующее покрытие тротуара


Ведомость объемов на Благоустройство дворовой территории по адресу: Кирова,115			
Центральный р-он (минимальный перечень)			
№ п/п	Наименование работ	Ед.изм.	Кол-во
Раздел 1.Ремонт дворовых проездов			
1	Разборка бортовых камней БР.100.30.18 на бетонном основании (216*0,12)+(216*0,032*2,4)	м.п.	216,00
2	Срезка асфальтобетонного покрытия фрезой В=1000мм. Н=7см.	м <sup>2</sup> /м <sup>3</sup>	625/ 43,75
3	Погрузочные работы (строительный мусор)	тн	42,51
4	Перевозка строительного мусора (класс груза 1) (15км) (43,75*1,98)+42,51	тн	129,13
5	Устройство подстилающих слоев из щебня фр.5-20 под дорожные бордюры В=30см, Н=15 см. коэф.упл. щебня - 1,26	м <sup>2</sup>	58,80
		м <sup>3</sup>	8,82
6	Установка бортовых камней на щебеночном основании П-19 (объем 1м.п.-0,0525м3)	м.п.	196,00
7	Розлив битума (625*0,0005)	тн	0,31
8	Устройство выравнивающего слоя из щебня шл. фр.5-20 Н- 5см (625*0,05)коэф.упл. щебня - 1,26	м <sup>3</sup>	31,25
9	Устройство выравнивающего слоя из крупнозернистого пористого а/б смеси, Марки II толщиной 4 см	м <sup>2</sup>	625,0
		тн	60,00
10	Устройство покрытия из мелкозернистого а/б смеси Марки II тип Б толщиной 3 см.	м <sup>2</sup>	625,00
11	Засыпка и планировка вручную пазух бортовых камней с внесением растительной земли толщ. 15 см.	м <sup>2</sup>	95,00

№ п/п	Наименование работ	Ед.изм.	Кол-во
Ремонт парковки			
12	Валка деревьев диаметром : (Карагач) до 0,30 м	шт./м <sup>2</sup>	3/1,04
13	Валка деревьев диаметром: (Карагач) более 0,30 м	шт./м <sup>2</sup>	1/2,97
14	Корчевка пней диаметром более 0,32м	шт.	1,00
		м <sup>3</sup>	0,44
15	Корчевка пней диаметром до 0,30м	шт.	3,00
		м <sup>3</sup>	0,21
16	Засыпка ям подкоренных щебнем шлаковым фр.40-70	шт.	4,00
		м <sup>3</sup>	0,65
17	Погрузка мусора (1,04+2,97+0,65)*0,61	тн	2,84
18	Перевозка строительного мусора (класс груза1) (15 км)	тн	2,84
19	Разработка земляного корыта ( 2 группы) под парковки, бульдозерами мощностью 79кВт (108 л.с.)(70*0,3)	м <sup>3</sup>	21,00
20	Погрузка грунта (21*1,4)	тн	29,40
21	Перевозка грунта (класс грунта 1) (15км)	тн	29,40
	Устройство подстилающих слоев из щебня шл. фр. 5-20мм, по дорожные бордюры В=30см, Н=15см. коэф.упл. щебня - 1,26	м <sup>2</sup>	8,25
		м <sup>3</sup>	1,24
	Установка бортовых камней на щебеночном основании П-19 (объем 1м.п.-0,052м3)	м.п.	27,50
23	Устройство шлакового основания фр.40-70 , толщ.15 см. (70*0,15)	м <sup>3</sup>	10,50
24	Устройство шлакового основания фр.20-40 толщ.8см. (70*0,08)	м <sup>3</sup>	5,60
25	Устройство покрытия из крупнозернистого пористого а/бетона толщ. 4см, Марки II	м <sup>2</sup>	70,00
26	Устройство покрытия из мелкозернистого а/бетона толщ. 3см, Марки II, тип Б	м <sup>2</sup>	70,00
27	Засыпка и планировка вручную пазух бортовых камней с внесением растительной земли толщ. 15 см.	м <sup>2</sup>	27,50
Ремонт тротуара			
28	Разборка бортовых камней БР.100.20.8 на бетонном основании (80*0,04)+(80*0,014*2,4)	м.п.	80,00
		тн	5,89
29	Разборка а/б покрытия толщиной 4 см. отб.молотком.	м <sup>3</sup>	5,80
		м <sup>2</sup>	145,00
30	Погрузочные работы (бортовой камень, асфальтобетон) (5,80*1,98)+5,89	тн	17,37
31	Перевозка строительного мусора (класс груза 1) (15км)	тн	17,37
32	Разработка земляного корыта под тротуар в ручную(23,5*0,2)	м <sup>3</sup>	4,70
33	Погрузка грунта (4,70*1,4)	тн	6,58
34	Перевозка грунта (класс грунта 1) (15км)	тн	6,58
	Устройство подстилающих слоев из шлакового щебня фр.5-20 под тротуарные бордюры В=20см, Н=10 см , коэф.упл. щебня - 1,26	м <sup>2</sup>	20,70
		м <sup>3</sup>	2,07
36	Установка бортовых камней на щебеночном основании П-5У (объем 1м.п.-0,02м3)	м.п.	103,50
37	Устройство основания из шлакового щебня фр.20,40 толщ.16 см	м <sup>2</sup>	23,50
		м <sup>3</sup>	1,60
38	Устройство основания из шлакового щебня фр.5-20, толщ.10 см коэф.упл. щебня - 1,26	м <sup>2</sup>	168,50
		м <sup>3</sup>	16,85
39	Устройство покрытия из мелкозернистого а/бетона Марка II,тип Б толщ.4см. ( расход а/б на 100м2 - 9,56 тн.)	м <sup>2</sup>	168,50
		тн	16,10
40	Засыпка и планировка вручную пазух бортовых камней с внесением растительной земли толщ. 15 см.	м <sup>2</sup>	103,50


КОНСТРУКЦИЯ ДОРОЖНОЙ ОДЕЖДЫ РАСШИРЕНИЙ ПАРКОВКИ

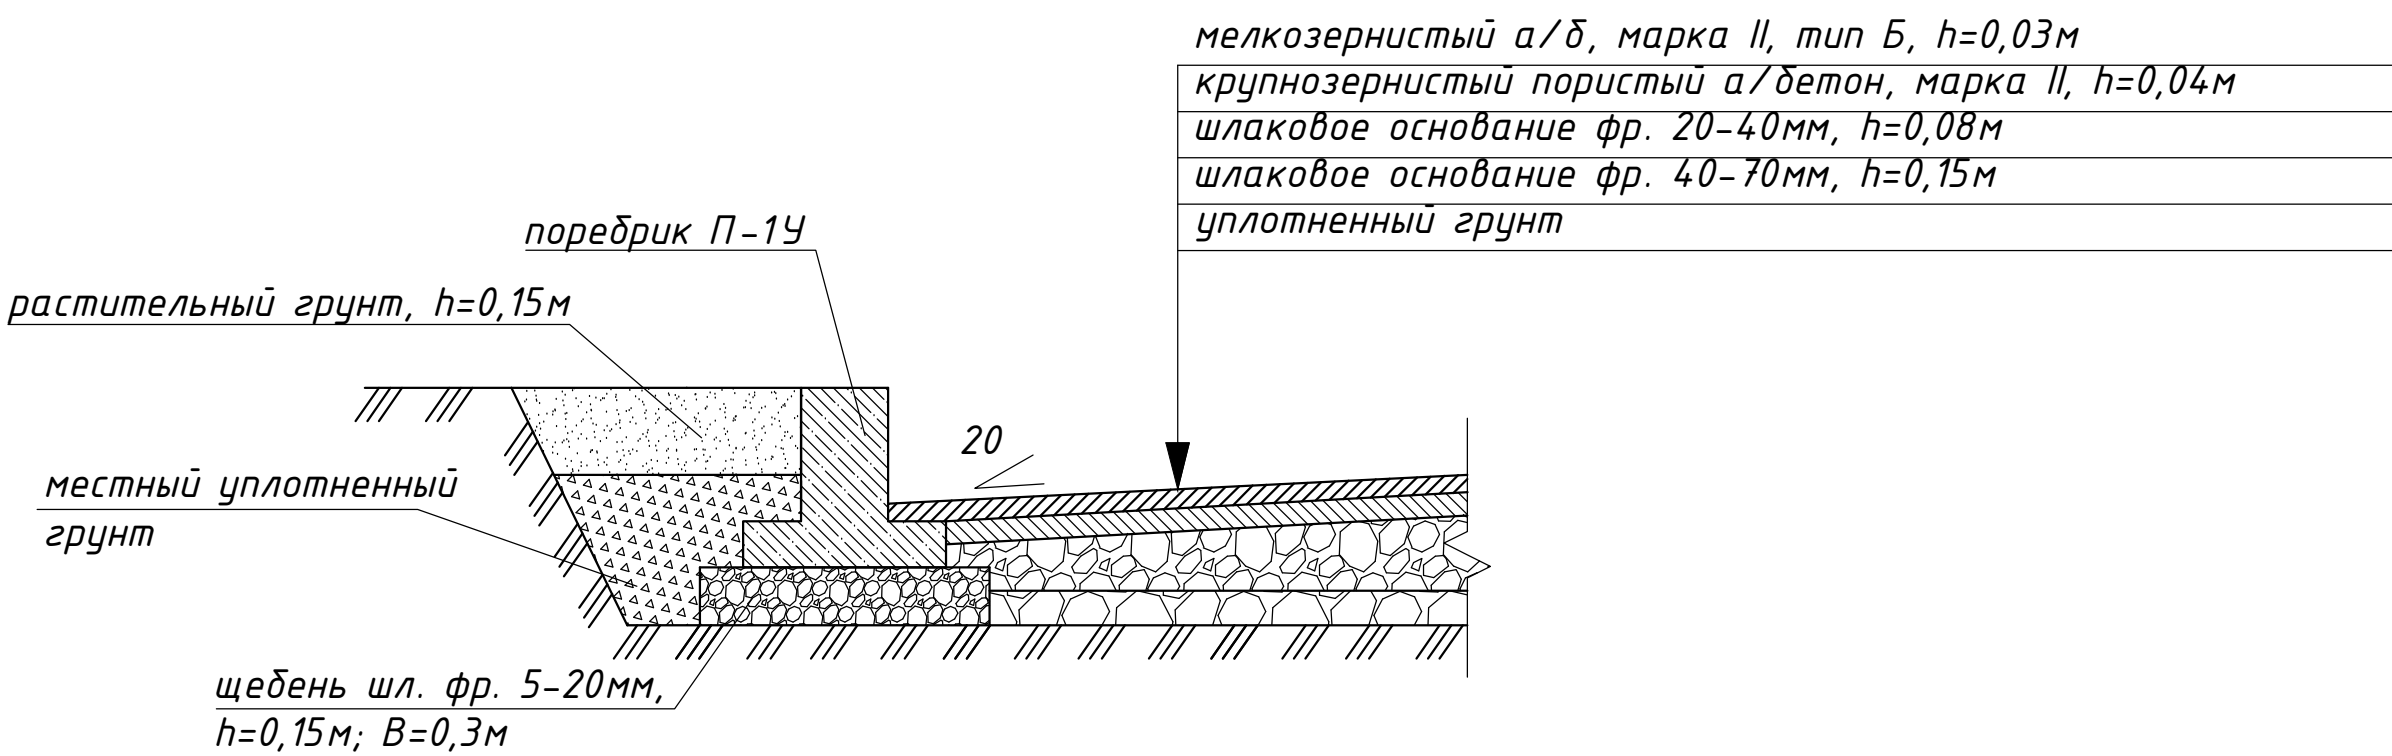

КОНСТРУКЦИЯ ДОРОЖНОЙ ОДЕЖДЫ ДВОРОВЫХ ПРОЕЗДОВ

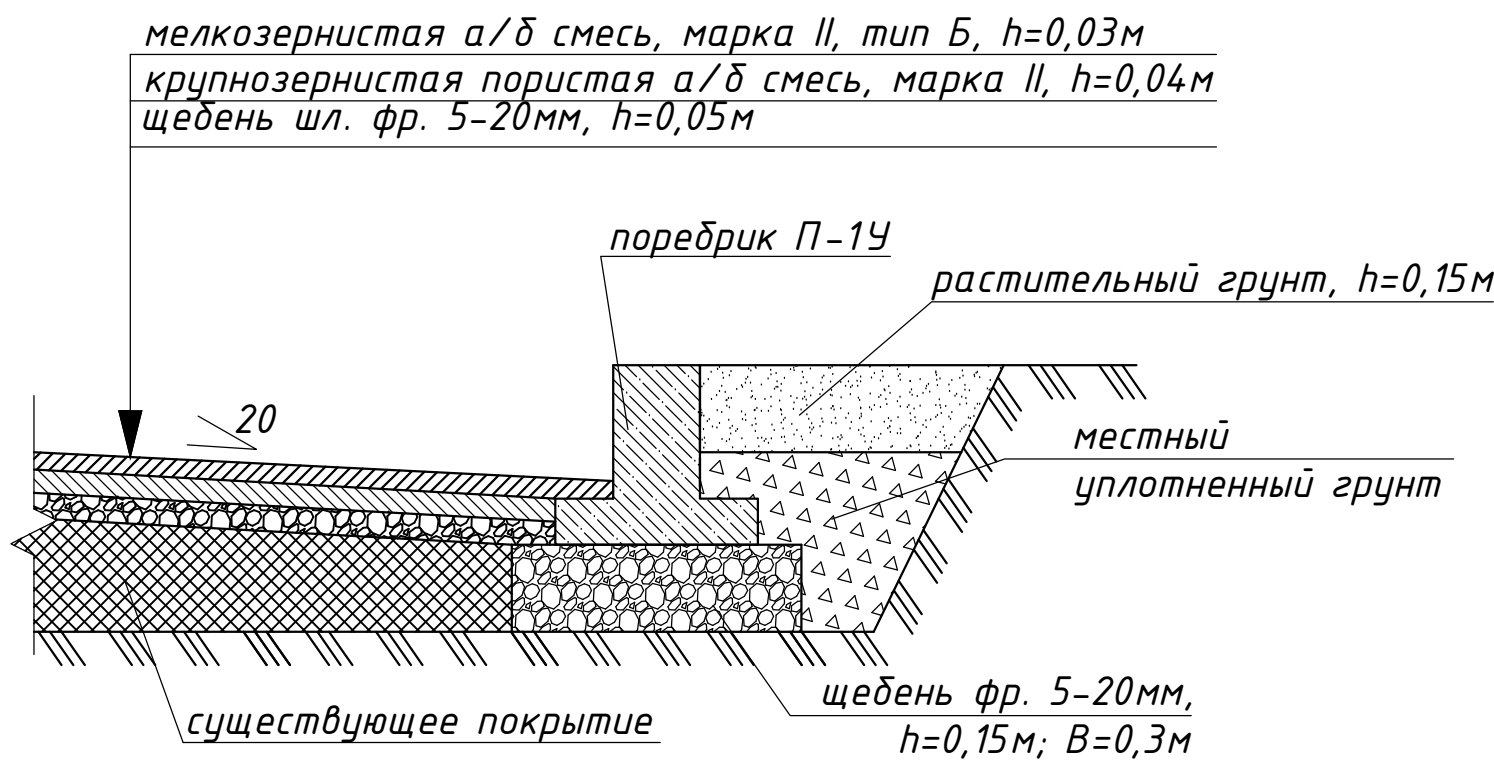

КОНСТРУКЦИЯ ПОКРЫТИЯ ТРОТУАРА

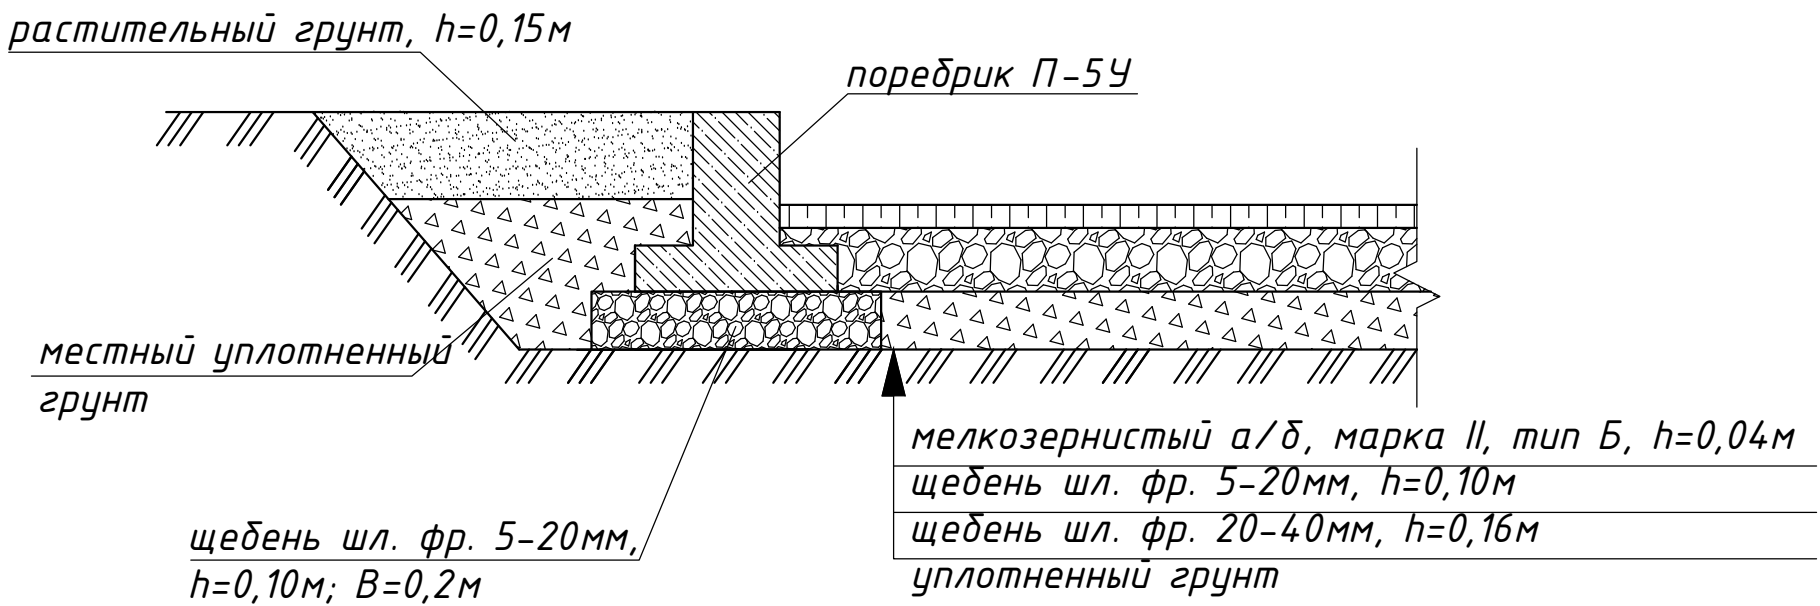

001-0115			
Благоустройство дворовой территории многоквартирного дома №115 по ул. Кирова			
Изм. Кол.уч. Лист	№док	Подпись	Дата
Разработал	Генералов П.И.		
Директор	Генералов П.И.		
Разбивочный план благоустройства и озеленения по адресу ул. Кирова, 115. М 1:500		Стадия	Лист
		П	1
		Листов	1
		Управляющая компания Лебимый город г. Новокузнецк	