

СИТУАЦИОННЫЙ ПЛАН



ЭКСПЛИКАЦИЯ ЗДАНИЙ И СООРУЖЕНИЙ

1	Жилой дом N 43 по улице Кутузова.	
2	Открытая стоянка для временного хранения автомобилей.	
3	Ремонт колодцев	5 шт.

УСЛОВНЫЕ ОБОЗНАЧЕНИЯ

	- граница работ по благоустройству		- существующие отмостка подлежащая ремонту
	- жилой дом		- газон
	- существующая проезжая часть, подлежащая ремонту		- Установка люка
	- открытая стоянка автомобилей с асфальтобетонным покрытием		- Часть придомовой территории не входящей в благоустройство
	- Демонтаж бетонных оснований под столбы освещения		- Рубка деревьев, корчевка пней
	- Газонное ограждение		

ТЕХНИКО-ЭКОНОМИЧЕСКИЕ ПОКАЗАТЕЛИ

N п/п	Наименование	Ед. измер	Показатели
1	Площадь земельного участка.	М ²	5339
2	Площадь застройки дома.	М ²	1999,9
3	Площадь благоустраиваемой территории.	М ²	1570
4	Площадь асфальтобетонного покрытия проезжей части.	М ²	381
5	Площадь открытой автостоянки с покрытием из асфальтобетона.	М ²	269
6	Площадь асфальтобетонного покрытия пешеходных дорожек, тротуаров и отмостки.	М ²	920
7	Площадь озеленения	М ²	215

ВЕДОМОСТЬ ДЕМОНТАЖНЫХ РАБОТ

Поз.	Наименование	Ед. измер	Кол-во	Примечание
Основной перечень				
1	Разборка поребриков проезда.	п.м	180	
2	Разборка самоходными холодными фрезами существующего асфальтобетонного покрытия проезда.	М ²	381	
3	Рубка деревьев, корчевка пней.	шт.	2/2	1,402 М ²
4	Демонтаж бетонных оснований под столбы освещения.	шт./М ²	2/0.3	
Дополнительный перечень				
1	Демонтаж старого ограждения.	п.м	67	
2	Разборка отбойным пневматическими молотками существующих пешеходных дорожек, тротуаров и отмостки.	М ²	849	
3	Разборка поребриков тротуаров и отмостки.	п.м	341	


ВЕДОМОСТЬ ОБЪЕМОВ РАБОТ

Наименование работ	Ед. измер	Количество
Основной перечень		
1. Разборка старых поребриков проезда.	п.м	180
2. Разборка самоходными холодными фрезами существующего асфальтобетонного покрытия проезда.	М ²	381
3. Устройство новых поребриков проезда.	п.м	136
4. Устройство асфальтобетонного покрытия проезда.	М ²	381
5. Рубка деревьев, корчевка пней.	шт.	2/2
6. Демонтаж бетонных оснований под столбы освещения.	шт./М ²	2/0.3
7. Ремонт люка колодца.	шт.	5
Дополнительный перечень		
1. Устройство открытой автостоянки с покрытием из асфальтобетона.	М ²	269
2. Устройство поребриков автостоянки.	п.м	85
3. Разборка отбойным пневматическими молотками существующие отмостки.	М ²	214
4. Разборка поребриков отмостки.	п.м	141
5. Устройство новой отмостки из асфальтобетонной смеси с уплотнением валиками.	М ²	214
6. Устройство новых поребриков отмостки.	п.м	141
7. Устройство новой пешеходной дорожки из асфальтобетонной смеси с уплотнением валиками.	М ²	71
8. Устройство новых поребриков пешеходных дорожек.	п.м	84
9. Разборка отбойным пневматическими молотками существующие тротуары.	М ²	635
10. Разборка поребриков тротуаров.	п.м	200
11. Устройство поребриков тротуаров.	п.м	355
12. Устройство новых тротуаров из асфальтобетонной смеси с уплотнением валиками.	М ²	635
13. Установка газонного ограждения.	п.м	67


ВЕДОМОСТЬ ПОКРЫТИЙ

Поз.	Наименование	Тип	Площадь покрытия, М ²	Примечание
1	Проезжая часть с покрытием из асфальтобетона	1	270	
2	Открытая автостоянка с покрытием из асфальтобетона	2	200	
3	Отмостка здания с покрытием из асфальтобетона	3	104	
4	Входы в подъезд с покрытием из асфальтобетона	4	101	


РАЗБИВОЧНЫЙ ПЛАН БЛАГОУСТРОЙСТВА И ОЗЕЛЕНЕНИЯ. М 1:500

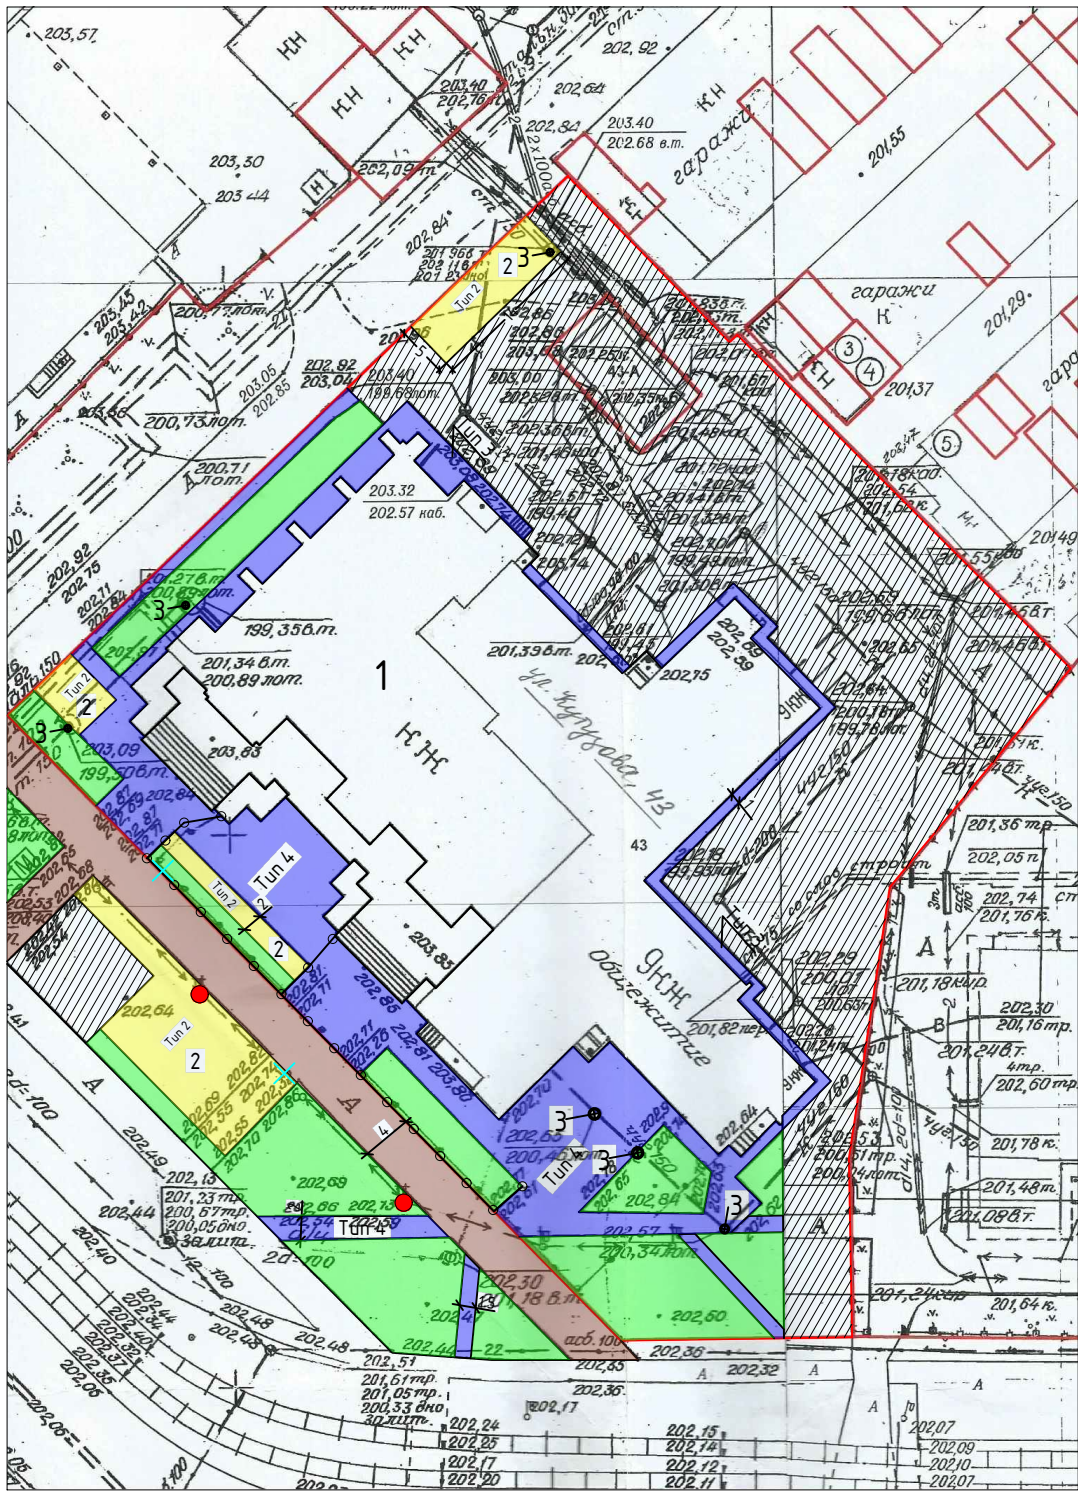


КОНСТРУКЦИЯ ДОРОЖНОЙ ОДЕЖДЫ РЕМОНИРУЕМОГО ПРОЕЗДА

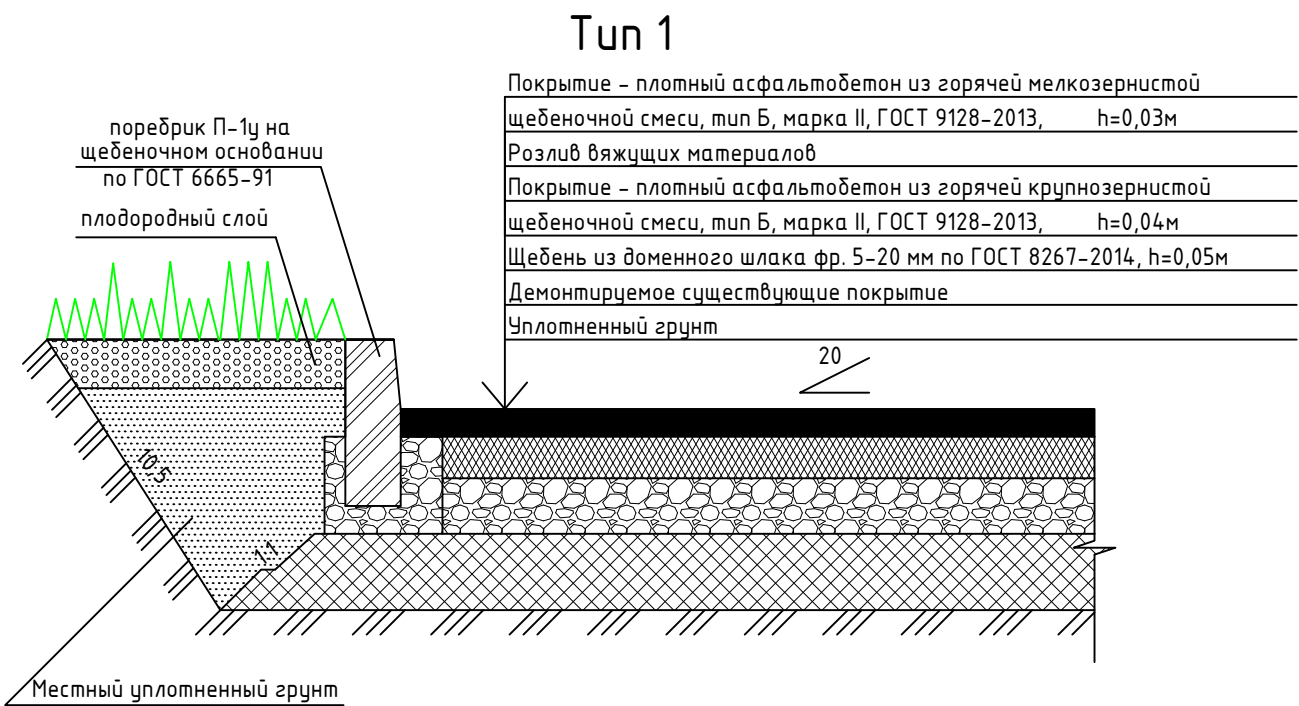


КОНСТРУКЦИЯ ДОРОЖНОЙ ОДЕЖДЫ АВТОСТОЯНКИ

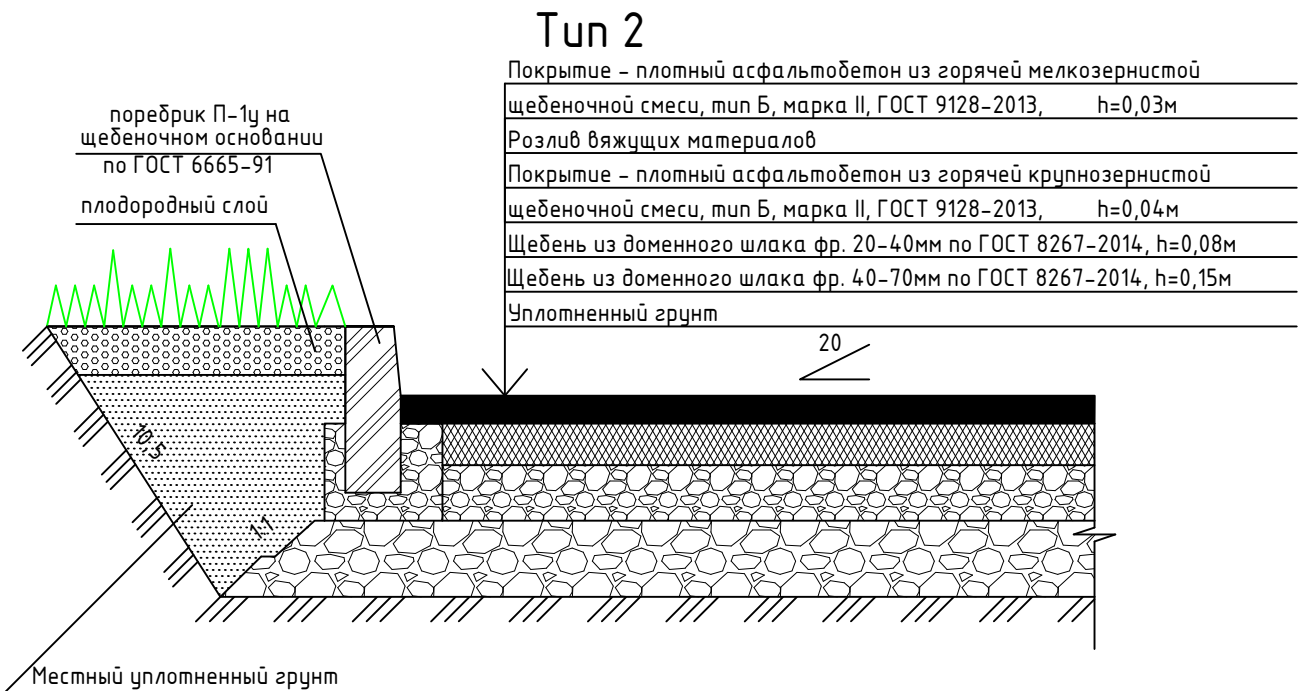

КОНСТРУКЦИЯ ПОКРЫТИЯ ОТМОСТКИ

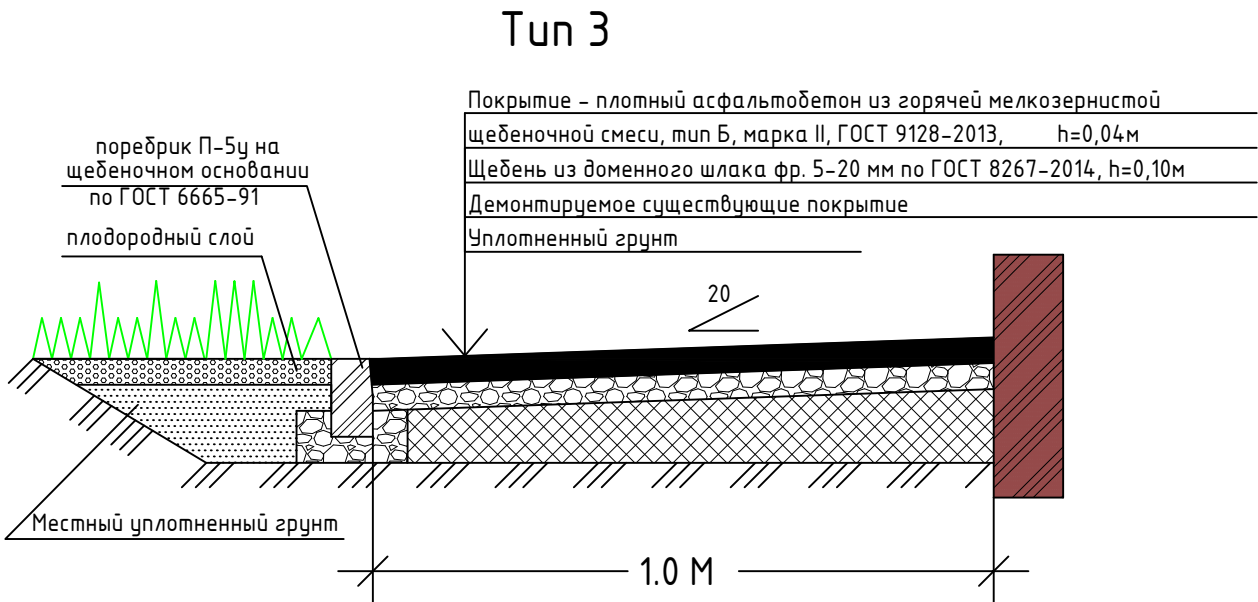

КОНСТРУКЦИЯ ПОКРЫТИЯ ТРОТУАРОВ И ПЕШЕХОДНЫХ ДОРОЖЕК

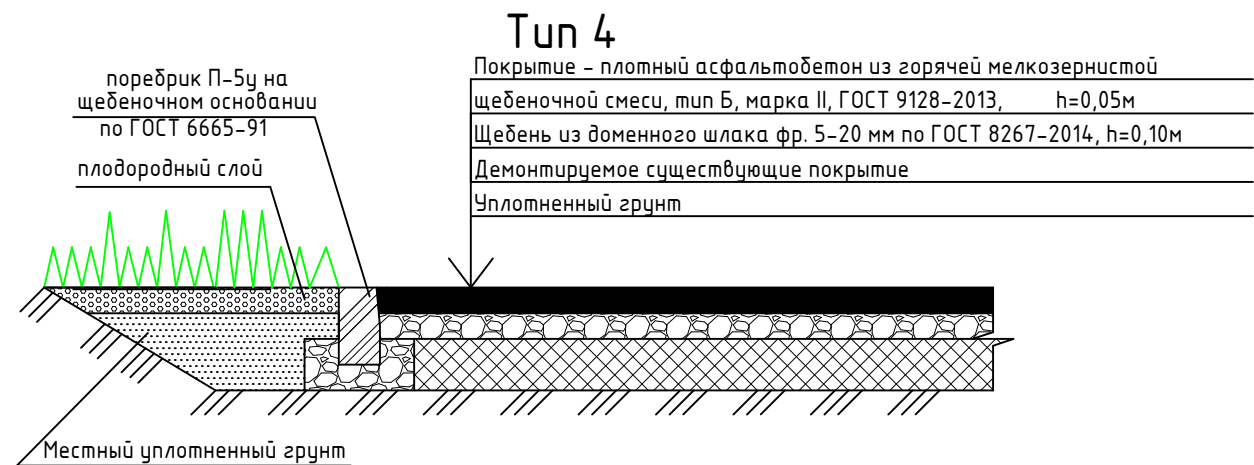

Изм.	Кол-во	Лист	N док.	Подп.	Дата	Благоустройство придомовой территории жилого дома N 43 по ул. Кутузова.			
Разраб.	Лихачёв В.Е.						Стадия	Лист	Листов
Пров.	Лопухова А.Ю.								
Директор	Старков С.В.								
Согласовано: представитель собственника дома	Бенько Л.Г.					Разбивочный план благоустройства и озеленения М 1:500	Управляющая компания Инком-С г. Новокузнецк		
Согласовано: представитель районной адм-ции									

Формат А2