








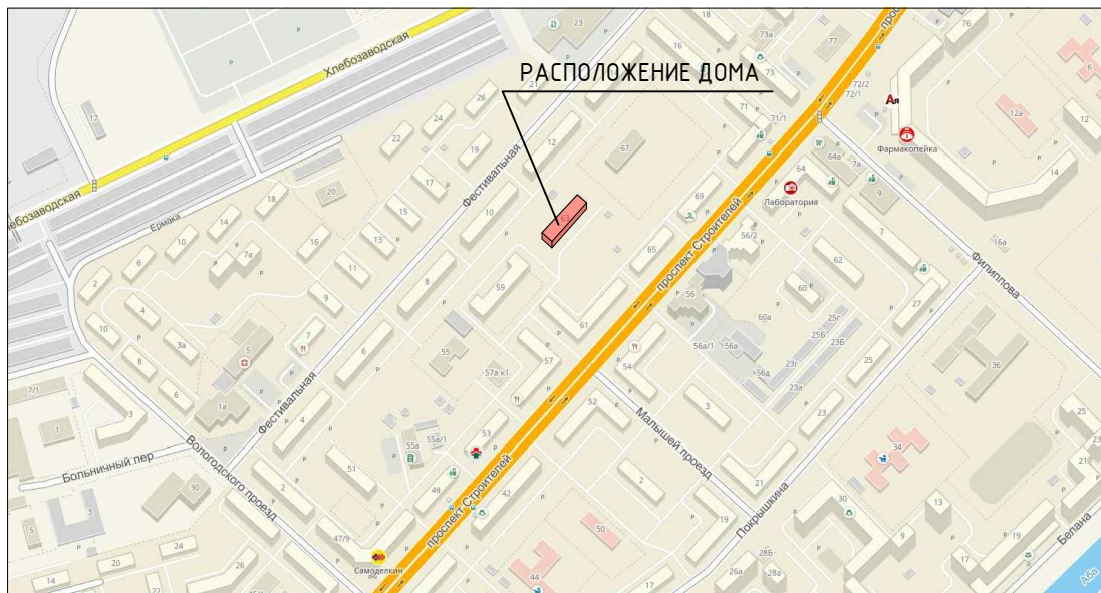

СИТУАЦИОННЫЙ ПЛАН



ЭКСПЛИКАЦИЯ ЗДАНИЙ И СООРУЖЕНИЙ

1	Жилой дом № 63 по проспекту Строителей.	
2	Открытая стоянка для временного хранения автомобилей.	
3	Ремонт колодцев	6 ед.

УСЛОВНЫЕ ОБОЗНАЧЕНИЯ

	- Граница работ по благоустройству		- существующая отмостка подлежащая ремонту
	- Жилой дом		- Газон
	- Существующая проезжая часть, подлежащая ремонту		- Часть придомовой территории не входящей в благоустройство
	- Открытая стоянка автомобилей с асфальтобетонным покрытием		- Установка люка

ТЕХНИКО-ЭКОНОМИЧЕСКИЕ ПОКАЗАТЕЛИ

N п/п	Наименование	Ед. измер	Показатели
1	Площадь земельного участка.	М ²	2136
2	Площадь застройки дома.	М ²	722,8
3	Площадь благоустраиваемой территории.	М ²	1413,2
4	Площадь асфальтобетонного покрытия проезжей части.	М ²	480
5	Площадь открытой автостоянки с покрытием из асфальтобетона.	М ²	105
6	Площадь асфальтобетонного покрытия откоски.	М ²	52
7	Площадь озеленения.	М ²	776,2

ВЕДОМОСТЬ ДЕМОНТАЖНЫХ РАБОТ

Поз.	Наименование	Ед. измер	Кол-во	Примечание
Основной перечень				
1	Разборка поребриков проезда.	п.м	91	
2	Разборка самоходными холодными фрезами существующего асфальтобетонного покрытия проезда.	М ²	480	
Дополнительный перечень				
1	Разборка отбойным пневматическими молотками существующей откоски.	М ²	52	
2	Разборка поребриков откоски.	п.м	58	


ВЕДОМОСТЬ ОБЪЕМОВ РАБОТ

Наименование работ	Ед. измер	Количество
Основной перечень		
1. Разборка старых поребриков проезда.	п.м	91
2. Разборка самоходными холодными фрезами существующего асфальтобетонного покрытия проезда.	м ²	480
3. Устройство новых поребриков проезда.	п.м	30
4. Устройство асфальтобетонного покрытия проезда.	м ²	480
Дополнительный перечень		
1. Устройство открытой автостоянки с покрытием из асфальтобетона.	м ²	105
2. Устройство поребриков автостоянки.	п.м	53
3. Разборка отбойным пневматическими молотками существующие отмостки.	м ²	52
4. Разборка старых поребриков отмостки.	п.м	58
5. Устройство новой отмостки из асфальтобетонной смеси с уплотнением валиками.	м ²	52
6. Устройство новых поребриков отмостки.	п.м	58
7. Установка чугунного люка колодца.	шт.	6

ВЕДОМОСТЬ ПОКРЫТИЙ


Поз.	Наименование	Тип	Площадь покрытия,м ²	Примечание
1	Проезжая часть с покрытием из асфальтобетона	1	480	
2	Открытая автостоянка с покрытием из асфальтобетона	2	105	
3	Отмостка здания с покрытием из асфальтобетона	3	52	

РАЗБИВОЧНЫЙ ПЛАН БЛАГОУСТРОЙСТВА И ОЗЕЛЕНЕНИЯ. М 1:500

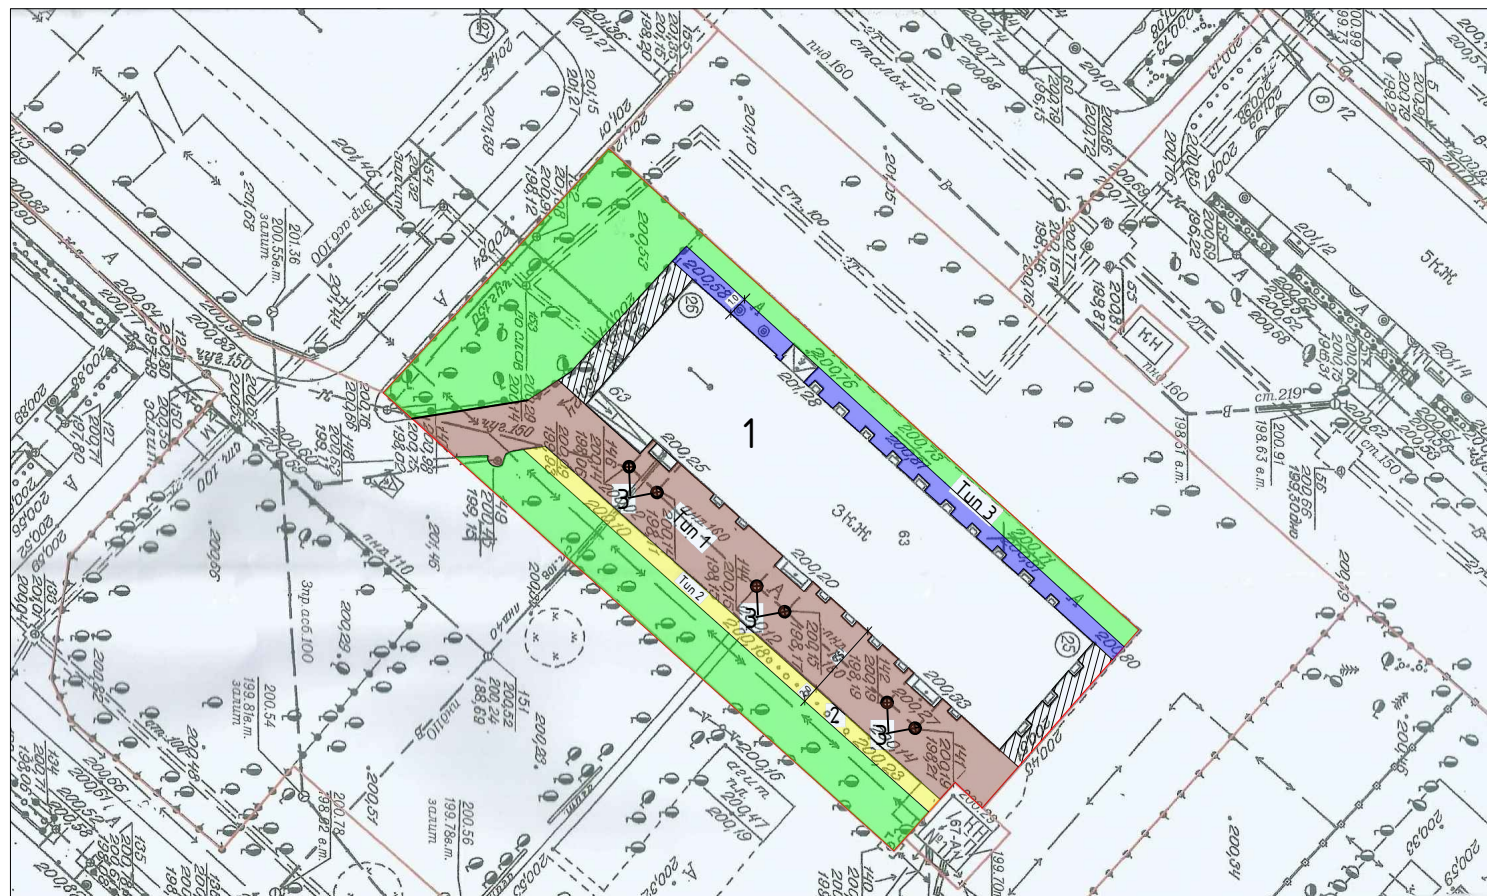


КОНСТРУКЦИЯ ДОРОЖНОЙ ОДЕЖДЫ РЕМОНТИРУЕМОГО ПРОЕЗДА

Tun 1

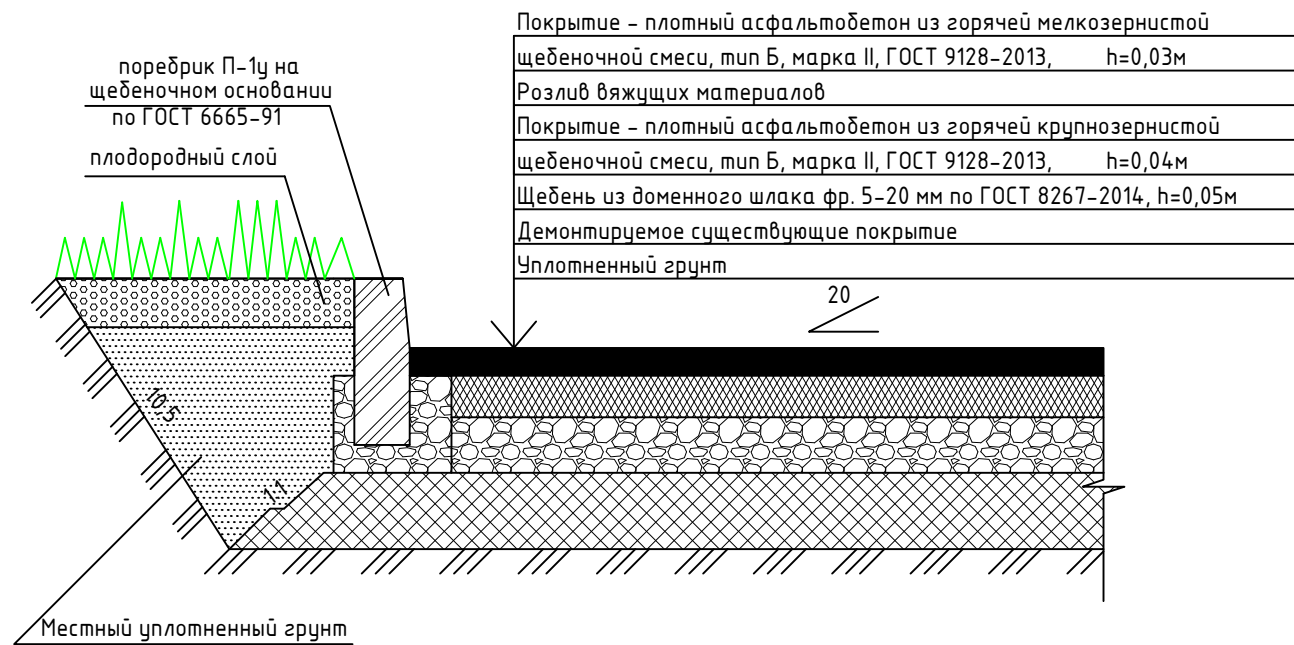


КОНСТРУКЦИЯ ДОРОЖНОЙ ОДЕЖДЫ АВТОСТОЯНКИ

Tun 2

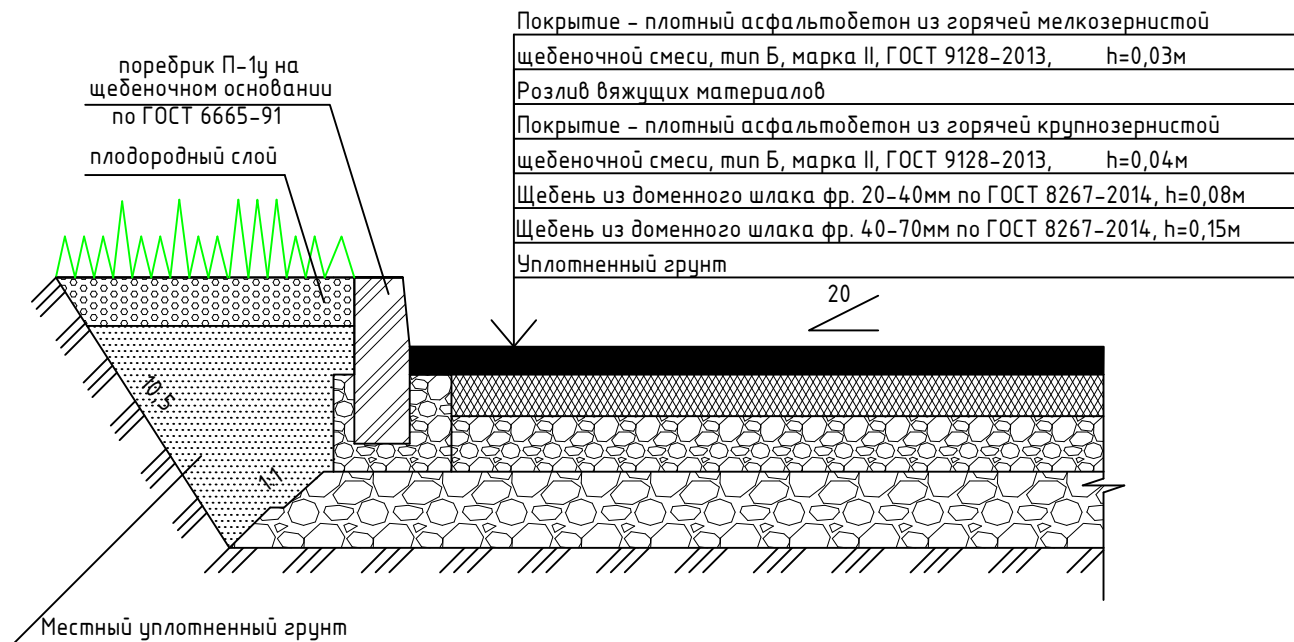

КОНСТРУКЦИЯ ПОКРЫТИЯ ОТМОСТКИ

Tun 3

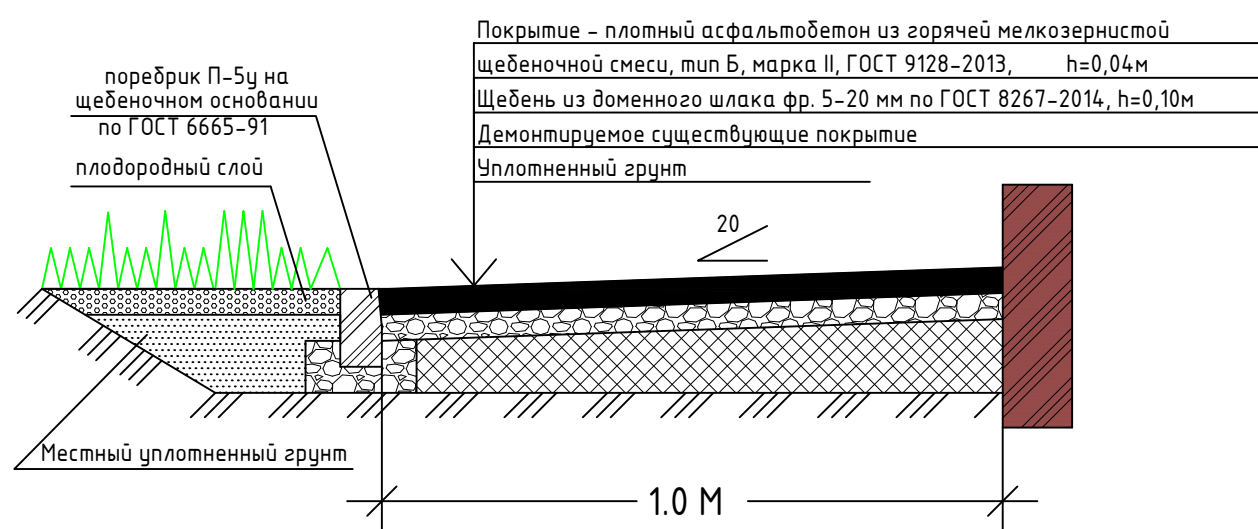

						Благоустройство придомовой территории жилого дома N 63 по пр. Строителей			
Изм	Кол-во	Лист	N док.	Подп.	Дата				
Разраб.	Лихачёв В.Е.						Стадия	Лист	Листов
Проб.	Лопухова А.Ю.								
Директор	Старков С.В.								
Согласовано: председатель совета дома		Ярмольчик Л.А.				Разбивочный план благоустройства и озеленения М 1:500	Управляющая компания Инком-С г. Новокузнецк		
Согласовано: представитель районной адм-ции									
Формат А2									

Формат A2

СОГЛАСОВАНО

Взам. инв. N

Подн. у дама

Инв. N подл.