

УСЛОВНЫЕ ОБОЗНАЧЕНИЯ

- Граница придомовой территории
- Дорожное покрытие существующее
- Покрытие отмостки, тротуара
- Газон обыкновенный


№ п/п	Наименование работ	Ед.изм.	Кол-во
Раздел 1. Ремонт тротуаров			
1	Разборка бортовых камней на бетонном основании БР.100.20.8 (70*0,014*2,4)+(70*0,04)	м.п.	70,0
2	Разборка а/б покрытия отб.молотком (тротуар) (110*0,04)	тн	5,15
3	Погрузочные работы (асфальтобетон) 5,15+4,4*1,98	м3	4,40
4	Перевозка строительного мусора (класс груза 1) (15км)	тн	13,86
5	Устройство подстилающих слоев из шлакового щебня фр.0-10 под тротуарные бордюры В=20см, Н=10 см	м2	14,0
6	Устройство шлакового основания фр.0-10,толщ.10см.	м3	1,4
7	Установка бортовых камней на щебеночном основании в т.ч.: П-5У (длина-3,0м, объем 1м.п.-0,021м3)	м.п.	11,0
8	Устройство покрытия из мелкозернистого а/бетона толщ.4см, Марки II, тип Б	м.п.	70,0
Раздел 2. Ремонт отмостки			
9	Разборка бортовых камней на бетонном основании БР.100.20.8 (75*0,014*2,4)+(75*0,04)	м.п.	75,0
10	Разборка а/б покрытия отб.молотком (отмостка) (75*0,04)	тн	5,52
11	Погрузочные работы (асфальтобетон) 5,52+3,0*1,98	м3	3,0
12	Перевозка строительного мусора (класс груза 1) (15км)	тн	11,46
13	Устройство подстилающих слоев из шлакового щебня фр.0-10 под тротуарные бордюры В=20см, Н=10 см	м2	15,0
14	Устройство шлакового основания фр.0-10,толщ.10см.	м3	1,5
15	Установка бортовых камней на щебеночном основании в т.ч.: П-5У (длина-3,0м, объем 1м.п.-0,021м3)	м.п.	10,0
16	Устройство покрытия из мелкозернистого а/бетона толщ.4см, Марки II, тип Б	м.п.	75,0
17	Подготовка почвы с внесением растительной земли толщиной 15см.	м2	75,0

№ п/п	Наименование работ	Ед.изм.	Кол-во
Раздел 1. Ремонт дворовых проездов.			
1	Разборка бортовых камней на бетонном основании БР.100.30.18 (130,0+20,0)(Мусор)(150,0*0,12+0,032*150,0*2,4)	м.п.	150,0
2	Срезка а/б покрытия фрезой(В=1000мм, Н=7см)	тн	29,5
3	Погрузочные работы	м2/м3	39,1 / 27,3
4	Перевозка строительного мусора (класс груза 1) (15км)	тн	83,55
5	Устройство выравнивающего слоя из шлакового щебня фр.0-10см, Н=10 см	тн	29,5
6	Розлив битума (390,0*0,0005)	м2	390,0
7	Устройство выравнивающего слоя из крупнозернистого пористого а/бетона 4 см, Марки II	тн	37,44
8	Устройство покрытия из мелкозернистого а/бетона толщ.3см, Марки II, тип Б	м2	390,0
9	Устройство подстилающих слоев из шлакового щебня фр.0-10 под дорожные бордюры В=30см, Н=15 см	м2	45,0
10	Установка бортовых камней на щебеночном основании в т.ч.: П-1У (длина-5,7м, объем 1м.п.-0,0525м3)	м3	6,75
11	Подготовка почвы с внесением растительной земли.	м.п.	150,0

КОНСТРУКЦИЯ ДОРОЖНОЙ ОДЕЖДЫ ПРОЕЗДОВ
ВДОЛЬ ДОМА И ВЪЕЗДОВ В КВАРТАЛЫ


Тип I

Покрытие – плотный асфальтобетон из мелкозернистой щебеночной смеси, марка II, тип Б, ГОСТ 9128–2013, h=0,03м
розлив битума
выравнивающий слой: асфальтобетон пористый крупнозернистый марка II, по ГОСТ 9128–2013, h=0,04м
щебень фр.0–10мм по ГОСТ 8267–2014, h=0,10м
существующие слои основания
естественные грунты

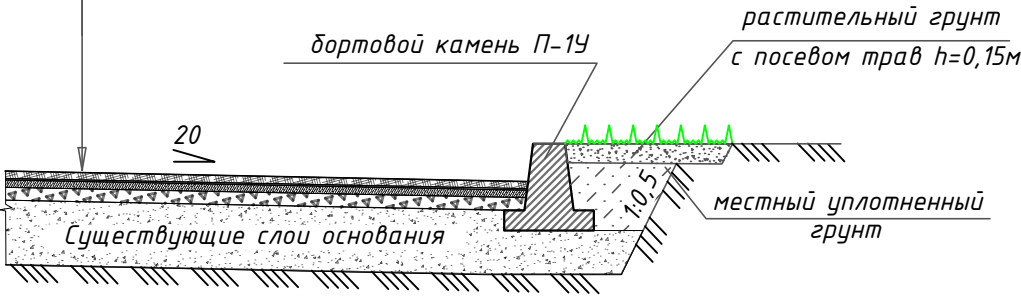


КОНСТРУКЦИЯ ПОКРЫТИЯ ТРОТУАРОВ И ОТМОСТОК

Тип III

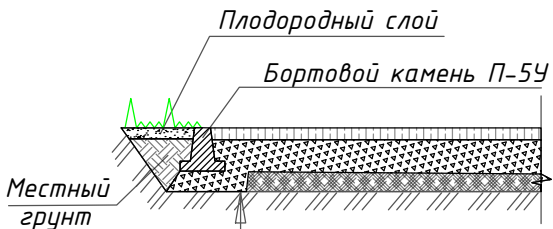


плотный асфальтобетон из мелкозернистой щебеночной смеси, марка II, тип Б, ГОСТ 9128–2013, h=0,04м
щебень фр. 10–20мм по ГОСТ 8267–2014, h=0,10м
существующие слои основания
естественные грунты

УЗЕЛ "А"

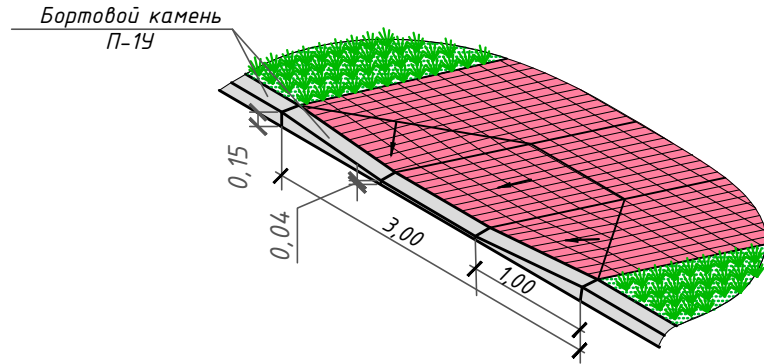

КРЕПЛЕНИЕ БОРТОВЫХ КАМНЕЙ НА СТЫКАХ

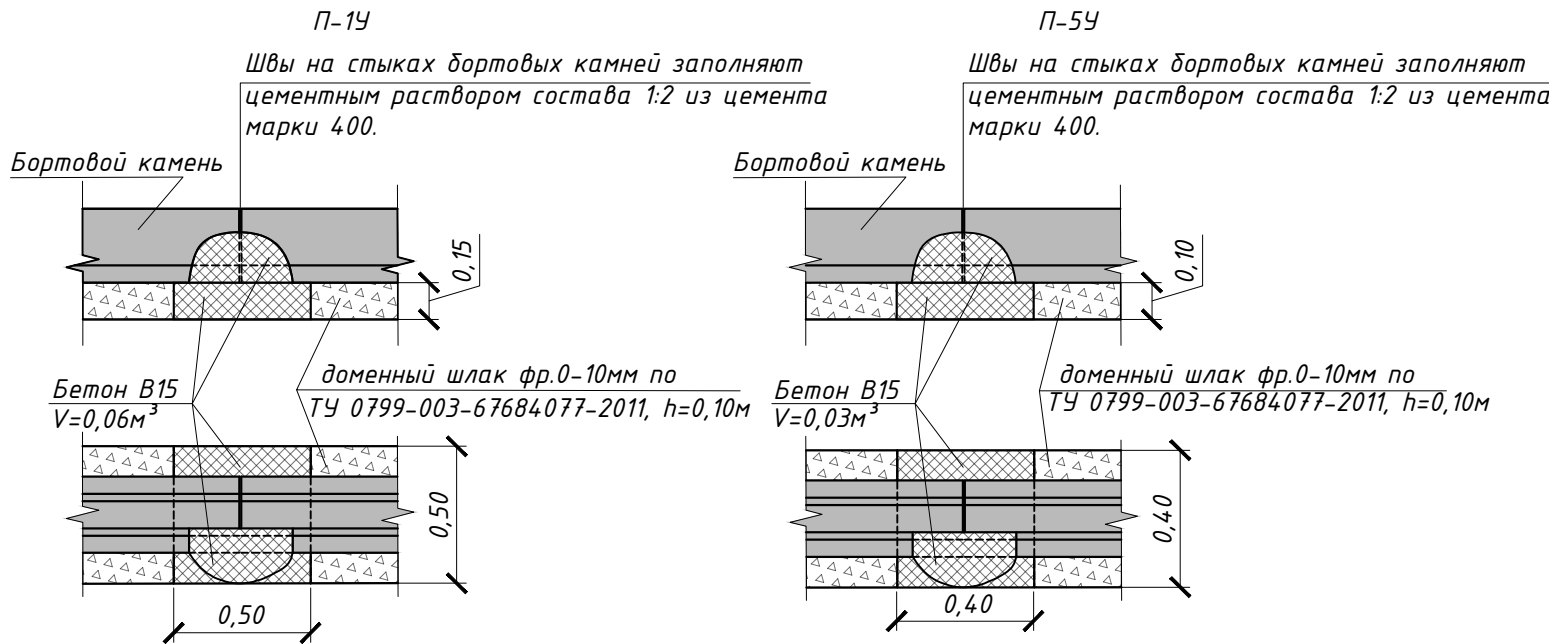

ТЕХНИКО-ЭКОНОМИЧЕСКИЕ ПОКАЗАТЕЛИ

№п/п	Наименование	Ед. изм.	Показатели
1	Площадь участка в границах придомовой территории	м ²	2 151,0
2	Площадь застройки	м ²	688
3	Площадь твердых покрытий, всего:	м ²	575
	в т.ч. – проездов и парковок с асфальтобетонным покрытием	м ²	390
	– тротуары с асфальтобетонным покрытием	м ²	110
	– отмостки с асфальтобетонным покрытием	м ²	75
4	Площадь озеленения	м ²	240

ВЕДОМОСТЬ ПРОЕЗДОВ

Поз.	Наименование	Тип	Площадь покрытия,м ²	Примечание
1	Проезжая часть с покрытием из асфальтобетона	I	390	

65-2-ГП				
Благоустройство дворовой территории многоквартирного жилого дома № 65 по пр. Строителей.				
Изм.	Колуч.	Лист	№ док	Подпись
Разработал	Гончарова			
Проверил	Луцев			
Согласовано				
Жилой дом №65			Стадия	Лист
Разбивочный план благоустройства и озеленения Масштаб 1:500			П	1
ООО «УРСАДОМ».			Листов	
			1	