

СИТУАЦИОННЫЙ ПЛАН



ЭКСПЛИКАЦИЯ ЗДАНИЙ И СООРУЖЕНИЙ

1	Жилой дом N 16 по проспекту Октябрьский.	
2	Открытая стоянка для временного хранения автомобилей.	На 10 парковочных мест
3	Установка чугунного люка колодца	1 ед.

УСЛОВНЫЕ ОБОЗНАЧЕНИЯ

	- граница работ по благоустройству		- существующие отмостка подлежащая ремонту
	- жилой дом		- газон
	- существующая проезжая часть, подлежащая ремонту		- Установка люка
	- открытая стоянка автомобилей с асфальтобетонным покрытием		- Часть придомовой территории не входящей в благоустройство
	- Демонтаж фонарного столба		



ТЕХНИКО-ЭКОНОМИЧЕСКИЕ ПОКАЗАТЕЛИ

N п/п	Наименование	Ед. измер	Показатели
1	Площадь земельного участка.	М ²	3635,9
2	Площадь застройки дома.	М ²	686,2
3	Площадь благоустраиваемой территории.	М ²	2949,7
4	Площадь асфальтобетонного покрытия проезжей части.	М ²	270
5	Площадь открытой автостоянки с покрытием из асфальтобетона.	М ²	200
6	Площадь асфальтобетонного покрытия входов в подъезд, пешеходных дорожек и отмостки.	М ²	205
7	Площадь озеленения	М ²	2274,7


ВЕДОМОСТЬ ДЕМОНТАЖНЫХ РАБОТ

Поз.	Наименование	Ед. измер	Кол-во	Примечание
1	Разборка поребриков проезда.	п.м	50	
2	Разборка самоходными холодными фрезами существующего асфальтобетонного покрытия проезда.	М ²	270	
3	Демонтаж ж/б столба.	шт.	1	
4	Разборка отбойным пневматическими молотками существующих входов в подъезд, пешеходных дорожек и отмостки.	М ²	161	
5	Разборка поребриков входов в подъезд, пешеходных дорожек и отмостки.	п.м	153	


РАЗБИВОЧНЫЙ ПЛАН БЛАГОУСТРОЙСТВА И ОЗЕЛЕНЕНИЯ. М 1:500

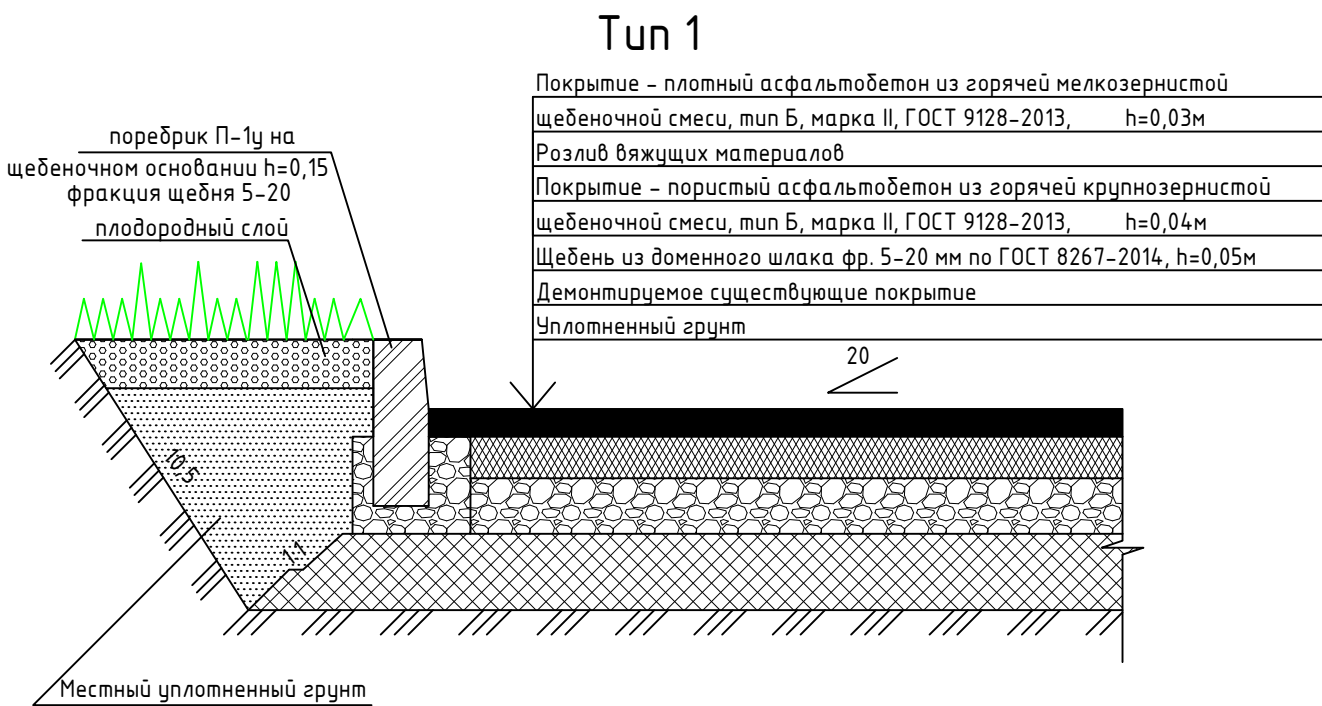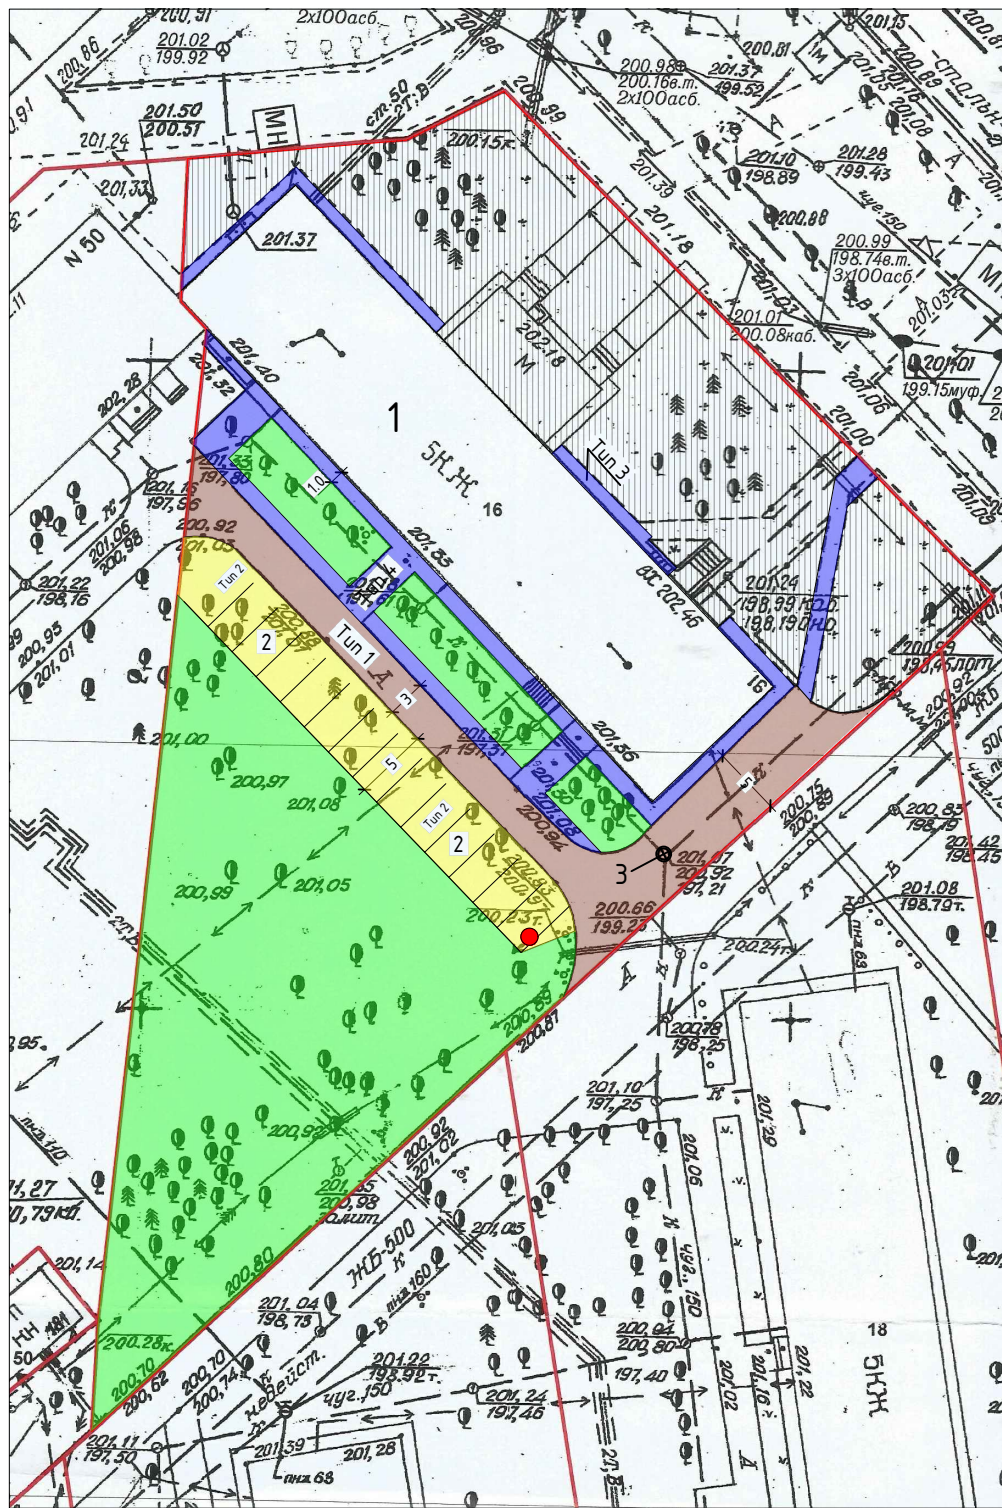


КОНСТРУКЦИЯ ДОРОЖНОЙ ОДЕЖДЫ АВТОСТОЯНКИ

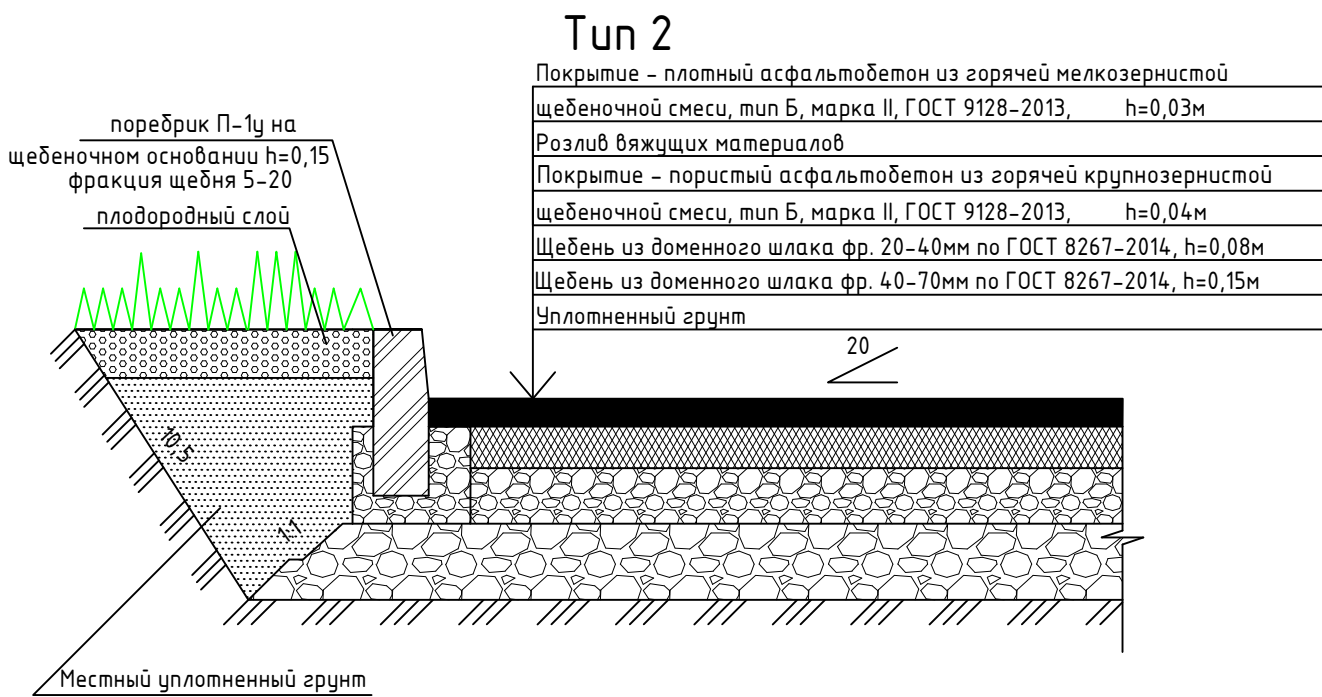

КОНСТРУКЦИЯ ПОКРЫТИЯ ОТМОСТКИ

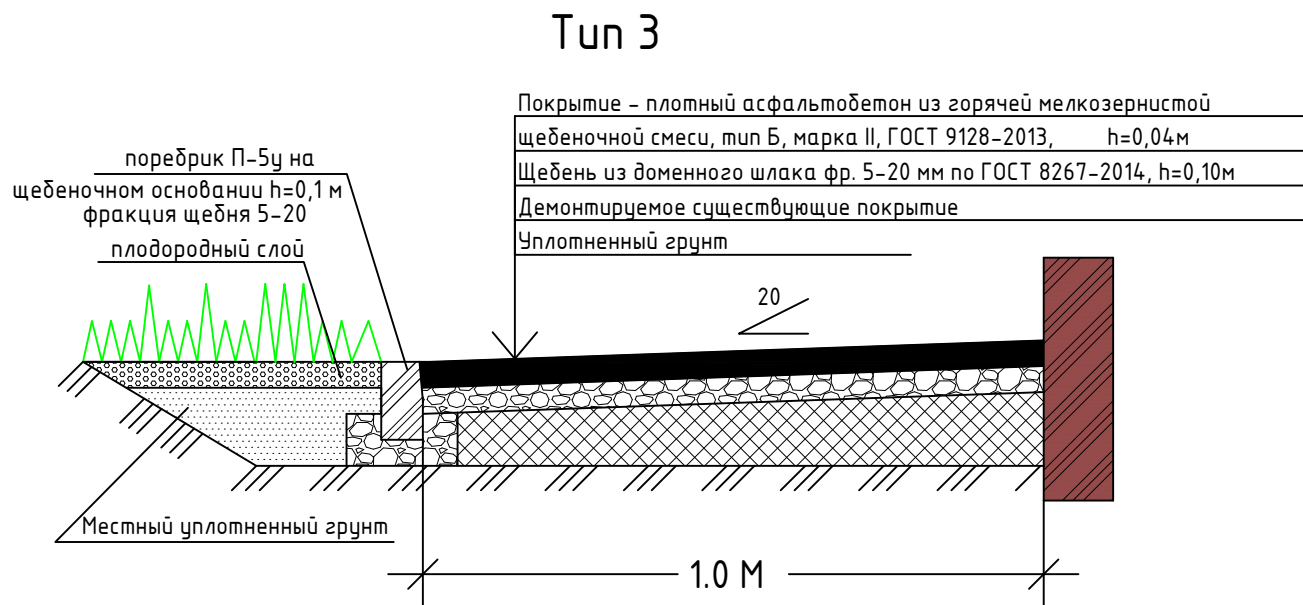

КОНСТРУКЦИЯ ПОКРЫТИЯ ВХОДОВ В ПОДЪЕЗД И ПЕШЕХОДНЫХ ДОРОЖЕК

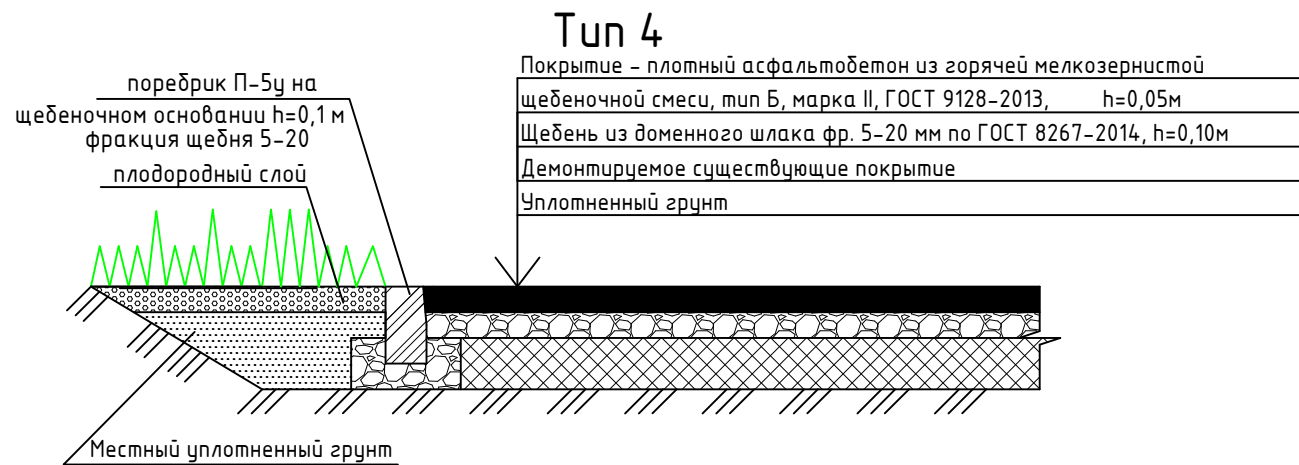

ВЕДОМОСТЬ ПОКРЫТИЙ

Поз.	Наименование	Тun	Площадь покрытия, М ²	Примечание
1	Проезжая часть с покрытием из асфальтобетона	1	270	
2	Открытая автостоянка с покрытием из асфальтобетона	2	200	
3	Отмостка здания с покрытием из асфальтобетона	3	104	
4	Входы в подъезд с покрытием из асфальтобетона	4	101	

						Благоустройство придомовой территории жилого дома № 16 по пр. Октябрьский			
Изм	Кол-во	Лист	№ док.	Подп.	Дата		Стадия	Лист	Листов
	Разраб.		Лихачёв В.Е.						
	Пров.		Лопухова А.Ю.						
	Директор		Старков С.В.						
	Согласовано: представитель собственника дома		Ершова Г.Т.			Разбивочный план благоустройства и озеленения М 1:500	Управляющая компания Инком-С г. Новокузнецк		
	Согласовано: представитель районной адм-ции								
Формат А2									