


КОНСТРУКЦИЯ ДОРОЖНОЙ ОДЕЖДЫ ПРОЕЗДОВ
ВДОЛЬ ДОМА И ВЪЕЗДОВ В КВАРТАЛЫ


Тип I

Покрывтие – плотный асфальтобетон из мелкозернистой
щебеночной смеси, марка II, тип Б, ГОСТ 9128–2013, h=0,03м
розлив битума
выравнивающий слой: асфальтобетон пористый крупнозернистый
марка II, по ГОСТ 9128–2013, h=0,04м
щебень фр.0–10мм по ГОСТ 8267–2014, h=0,10м
существующие слои основания
естественные грунты

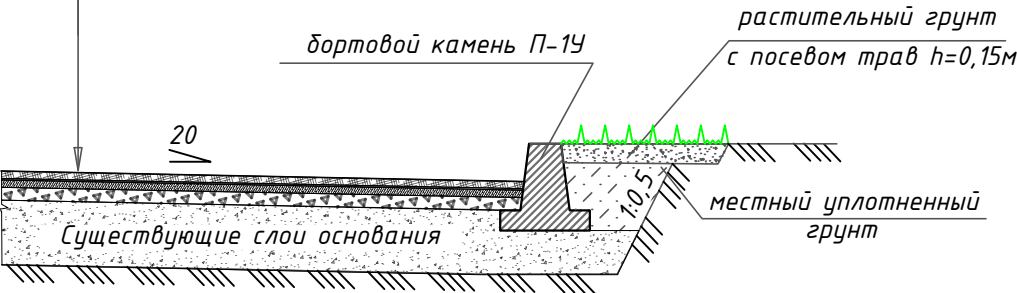


КОНСТРУКЦИЯ ПОКРЫТИЯ ТРОТУАРОВ И ОТСТОК


Тип III

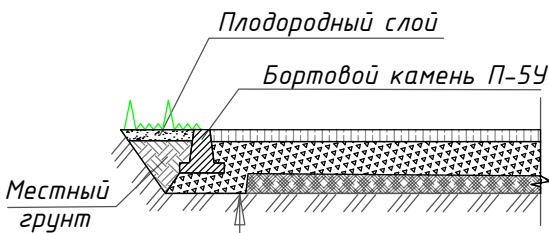

плотный асфальтобетон из мелкозернистой
щебеночной смеси, марка II, тип Б, ГОСТ 9128–2013, h=0,04м
щебень фр. 10–20мм по ГОСТ 8267–2014, h=0,10м
существующие слои основания
естественные грунты

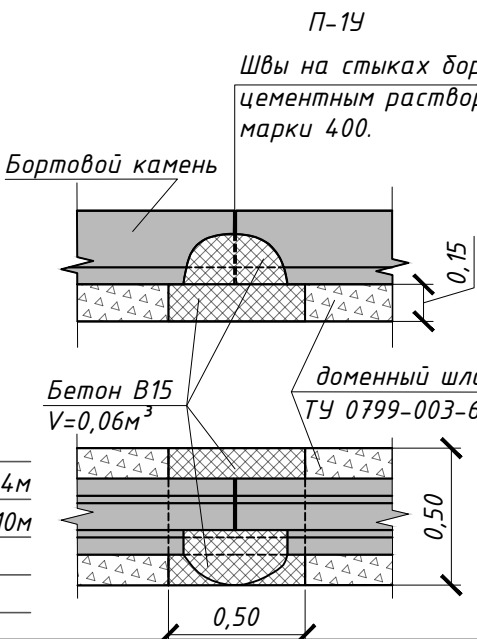

КРЕПЛЕНИЕ БОРТОВЫХ КАМНЕЙ НА СТЫКАХ

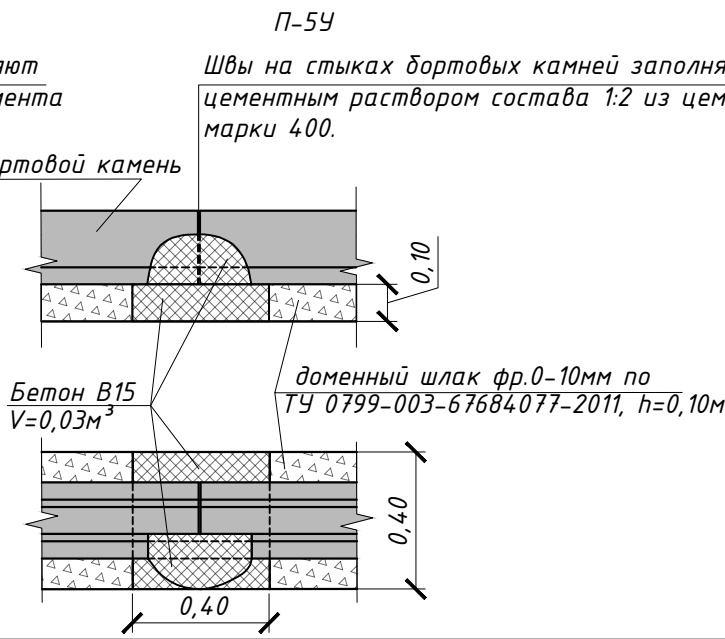

Жилой дом №50 по ул. Хитарова

УСЛОВНЫЕ ОБОЗНАЧЕНИЯ

- Граница придомовой территории
- Дорожное покрытие существующее
- Дорожное покрытие новое
- Покрывтие отмостки, тротуара
- Газон обыкновенный
- Бортовые камни

Дополнительный перечень работ

№ п/п	Наименование работ	Ед.изм.	Кол-во
Раздел 1. Ремонт парковки			
1	Валка деревьев (карагач) более 30 см	шт	3
2	Корчевка пней диаметром более 32 см.	штг.	3
3	Засыпка ям подкоренных щебнем шлаковым фр.40-70	штг.	3
4	Погрузка строительного мусора (5,55+0,85)*0,61	м3	0,85
5	Разработка земельного корыта под утириания в парковке бульдозерами мощностью 79кВт (108 л.с.)(175,0*0,3) 2 гр. с перемещением до 20м	м3	3,91
6	Погрузка грунта (52,5*1,75)	м3	52,5
7	Перевозка грунта (класс груза 1) (52,5*1,75)(15 км)	тн	91,9
8	Устройство шлакового основания, толщ.15 см. (под дорожные бордюры фр.0-10.В=30см, Н=15см.	м3	91,9
9	Устройство шлакового основания фр.40-70 , толщ.15 см (175*0,15)	м3	3,60
10	Устройство шлакового основания фр.20-40 толщ.8см. (175,0*0,08)	м3	26,25
11	Установка бортовых камней на щебеночном основании в т.ч.: П-1У (длина-5,7м, объем 1м.п.-0,0525м3)	м.п.	14,0
12	Устройство покрытия из крупнозернистого пористого а/бетона толщ. 4см, Марки II	м.п.	80,0
13	Устройство покрытия из мелкозернистого а/бетона толщ. 3см, Марки II, тип Б	м2	175,0
Раздел 2. Ремонт отмостки			
14	Разборка бортовых камней на бетонном основании БР.100.30.18 (85*0,014*2,4)+(85*0,04)	м.п.	85,0
15	Разборка а/б покрытия отб молотком (отмостки) (85*0,04)	тн	6,26
16	Погрузочные работы (асфальтобетон) 6,26+3,4*1,98	м3	3,4
17	Перевозка строительного мусора (класс груза 1) (15км)	тн	12,99
18	Устройство подстилающих слоев из шлакового щебня фр.0-10 под тротуарные бордюры В=20см, Н=10 см	м2	17,0
19	Устройство шлакового основания фр.0-10,толщ.10см.	м3	1,7
20	Установка бортовых камней на щебеночном основании в т.ч.: П-5У (длина-3,0м, объем 1м.п.-0,021м3)	м.п.	8,5
21	Устройство покрытия из мелкозернистого а/бетона толщ.4см, Марки II, тип Б	м.п.	85,0
22	Подготовка почвы с внесением растительной земли толщиной 15см.	м2	85,0

Минимальный перечень работ

№ п/п	Наименование работ	Ед.изм.	Кол-во
Раздел 1. Ремонт дворовых проездов.			
1	Разборка бортовых камней на бетонном основании БР.100.30.18 (90)(Мусор)(90,0*0,12+0,032*90,0*2,4)	м.п.	90,0
2	Срезка а/б покрытия фрезой(В=1000мм, Н=7см)	тн	17,71
3	Погрузочные работы	м2/м3	450,0 / 31,5
4	Перевозка строительного мусора (класс груза 1) (15км)	тн	17,71
5	Устройство выравнивающего слоя из шлакового щебня фр.0-10см, Н=10 см	тн	80,08
6	Розлив битума (450,0*0,0005)	м2	450,0
7	Устройство выравнивающего слоя из крупнозернистого пористого а/бетона 4 см, Марки II	тн	0,23
8	Устройство покрытия из мелкозернистого а/бетона толщ.3см, Марки II, тип Б	м2	450,0
9	Устройство подстилающих слоев из шлакового щебня фр.0-10 под дорожные бордюры В=30см, Н=15 см	м2	6,0
10	Установка бортовых камней на щебеночном основании в т.ч.: П-1У (длина-5,7м, объем 1м.п.-0,0525м3) П-1У-1(длина-1,0м, объем 1м.п.-0,0525м3)	м3	0,90
11	Подготовка почвы толщиной 15 см. с внесением растительной земли.	м2	20,0

ТЕХНИКО-ЭКОНОМИЧЕСКИЕ ПОКАЗАТЕЛИ

№п/п	Наименование	Ед. изм.	Показатели
1	Площадь участка в границах придомовой территории	м²	2 908,0
2	Площадь застройки	м²	680
3	Площадь твердых покрытий, всего:	м²	710
	в т.ч. – проездов и парковок с асфальтобетонным покрытием	м²	625
	– тротуары с асфальтобетонным покрытием	м²	0
	– отмостки с асфальтобетонным покрытием	м²	85
4	Площадь озеленения	м²	185

ВЕДОМОСТЬ ПРОЕЗДОВ, ТРОТУАРОВ, ПЛОЩАДОК

Поз.	Наименование	Тип	Площадь покрытия, м²	Примечание
1	Проезжая часть с покрытием из асфальтобетона	I	450	
2	Парковка с покрытием из асфальтобетона	IIa	175	

50-2-ГП

Благоустройство дворовой территории многоквартирного
жилого дома № 50 по ул. Хитарова

Изм. Колуч. Лист № док. Подпись Дата					Жилой дом № 50 по ул. Хатарава			
Разработал Гончарова					Жилой дом №50	Стадия	Лист	Листов
Проверил Лунев						П	1	1
Согласовано						Разбивочный план благоустройства и озеленения Масштаб 1:500		