

Жилой дом №57 по ул. Циолковского.

УСЛОВНЫЕ ОБОЗНАЧЕНИЯ

- Граница придомовой территории
- Дорожное покрытие существующее
- Покрытие отмостки, тротуара
- Газон обыкновенный
- Бортовые камни
- Регулирование высотного положения крышек колодцев

Дополнительный перечень работ

№ п/п	Наименование работ	Ед.изм.	Кол-во
Раздел 1. Ремонт тротуаров			
1	Разборка бортовых камней на бетонном основании БР.100.20.8 (200*0,014*2,4)+(200*0,04)	м.п.	200,0
2	Разборка а/б покрытия отб.молотком (тротуар) (225*0,04)	м3	9,00
3	Погрузочные работы (асфальтобетон) 14,72+9,0*1,98	тн	32,54
4	Перевозка строительного мусора (класс груза 1) (15км)	тн	32,54
5	Устройство подстилающих слоев из шлакового щебня фр.0-10 под тротуарные бордюры В=20см, Н=10 см	м3	40,0
6	Устройство шлакового основания фр.0-10,толщ.10см.	м3	22,4
7	Установка бортовых камней на щебеночном основании в т.ч.: П-5У (длина-3,0м, объем 1м.п.-0,021м3)	м.п.	200,0
8	Устройство покрытия из мелкозернистого а/бетона толщ.4см, Марки II, тип Б	м2	224,0
Раздел 2. Ремонт отмостки			
9	Разборка бортовых камней на бетонном основании БР.100.20.8 (50*0,014*2,4)+(50*0,04)	м.п.	50,0
10	Разборка а/б покрытия отб.молотком (отмостка) (50*0,04)	тн	3,68
11	Погрузочные работы (асфальтобетон) 3,68+2,0*1,98	м3	2,0
12	Перевозка строительного мусора (класс груза 1) (15км)	тн	7,64
13	Устройство подстилающих слоев из шлакового щебня фр.0-10 под тротуарные бордюры В=20см, Н=10 см	м2	10,0
14	Устройство шлакового основания фр.0-10,толщ.10см.	м3	1,0
15	Установка бортовых камней на щебеночном основании в т.ч.: П-5У (длина-3,0м, объем 1м.п.-0,021м3)	м3	5,0
16	Устройство покрытия из мелкозернистого а/бетона толщ.4см, Марки II, тип Б	м.п.	50,0
17	Подготовка почвы с внесением растительной земли толщиной 15см.	м2	250,00


Минимальный перечень работ

№ п/п	Наименование работ	Ед.изм.	Кол-во
Раздел 1. Ремонт дворовых проездов.			
1	Разборка бортовых камней на бетонном основании БР.100.30.18 (65,0+10,0)(Мусор)75,0*0,12+0,032*75,0*2,4	м.п.	75,0
		тн	14,8
2	Срезка а/б покрытия фрезой(В=1000мм, Н=7см)	м2/м3	430,0 / 30,1
3	Погрузочные работы	тн	14,8
4	Перевозка строительного мусора (класс груза 1) (15км)	тн	74,36
5	Устройство выравнивающего слоя из шлакового щебня фр.0-10см, Н=10 см	м2	430,0
6	Розлив битума (430,0*0,0005)	тн	0,22
7	Устройство выравнивающего слоя из крупнозернистого пористого а/бетона 4 см, Марки II	м2	430,0
8	Устройство покрытия из мелкозернистого а/бетона толщ.3см, Марки II, тип Б	тн	41,28
9	Устройство подстилающих слоев из шлакового щебня фр.0-10 под дорожные бордюры В=30см, Н=15 см	м2	430,0
		м3	22,5
10	Установка бортовых камней на щебеночном основании в т.ч.: П-1У (длина-5,7м, объем 1м.п.-0,0525м3)	м.п.	75,0
		м3	22,5
11	Подготовка почвы толщиной 15 см. с внесением растительной земли.	м.п.	65,0
		м.п.	10,0
12	Регулирование высотного положения крышек колодцев с подъемом на высоту до 5см (люк тяжелый)	шт.	2


КОНСТРУКЦИЯ ДОРОЖНОЙ ОДЕЖДЫ ПРОЕЗДОВ
ВДОЛЬ ДОМА И ВЪЕЗДОВ В КВАРТАЛЫ

Туп. I

Покрытие – плотный асфальтобетон из мелкозернистой щебеночной смеси, марка II, тип Б, ГОСТ 9128–2013, h=0,03м
розлив битума
выравнивающий слой: асфальтобетон пористый крупнозернистый марка II, по ГОСТ 9128–2013, h=0,04м
щебень фр.0–10мм по ГОСТ 8267–2014, h=0,10м
существующие слои основания
естественные грунты

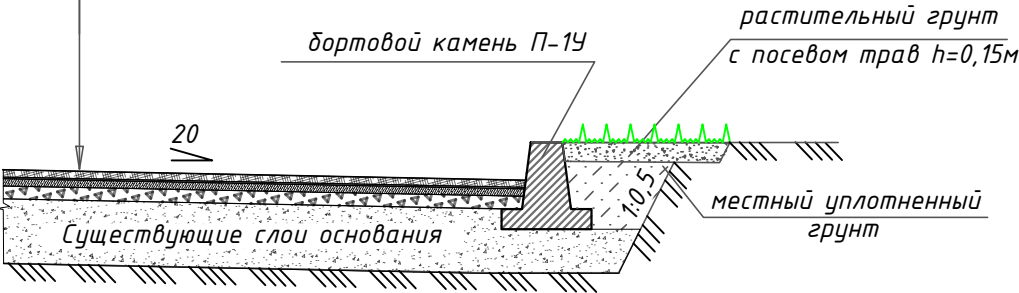


УЗЕЛ "А"

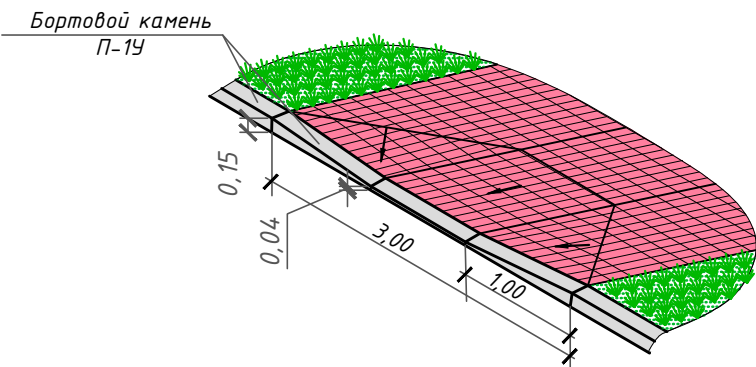

КРЕПЛЕНИЕ БОРТОВЫХ КАМНЕЙ НА СТЫКАХ


П-1У

Швы на стыках бортовых камней заполняют цементным раствором состава 1:2 из цемента марки 400.

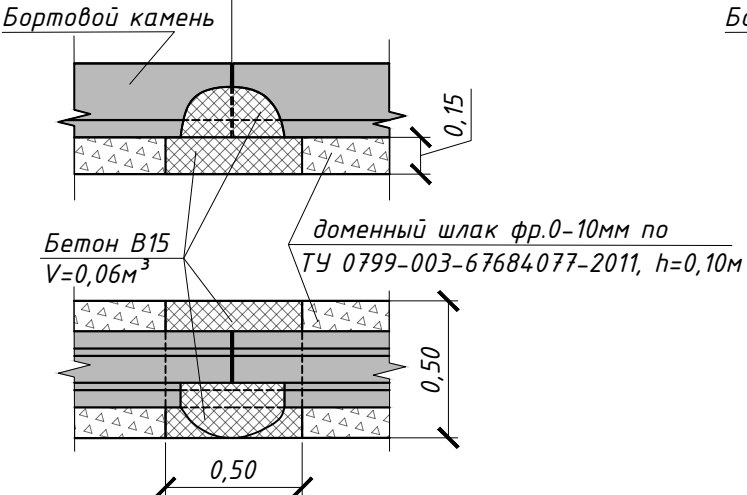


П-5У

Швы на стыках бортовых камней заполняют цементным раствором состава 1:2 из цемента марки 400.

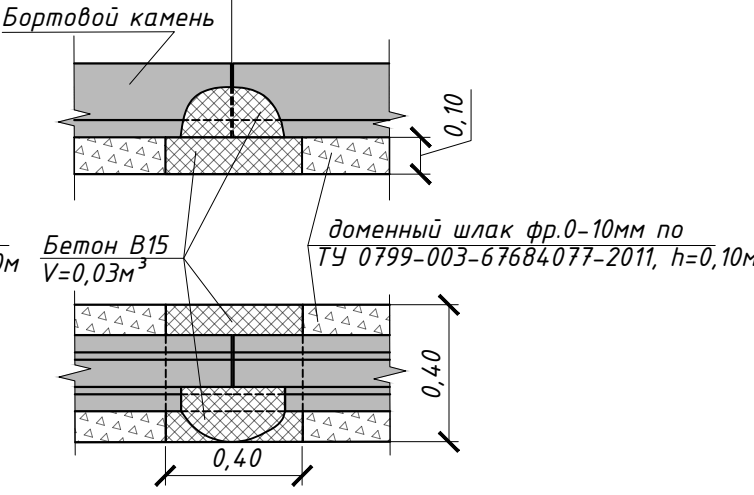

КОНСТРУКЦИЯ ПОКРЫТИЯ ТРОТУАРОВ И ОТМОСТОК

Туп. III

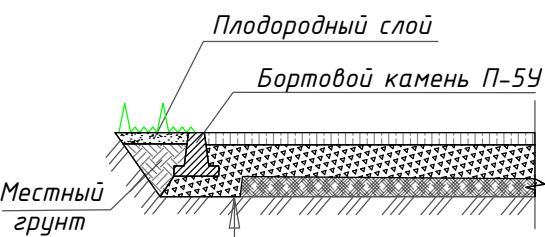

плотный асфальтобетон из мелкозернистой щебеночной смеси, марка II, тип Б, ГОСТ 9128–2013, h=0,04м
щебень фр. 10–20мм по ГОСТ 8267–2014, h=0,10м
существующие слои основания
естественные грунты

ТЕХНИКО-ЭКОНОМИЧЕСКИЕ ПОКАЗАТЕЛИ

№п/п	Наименование	Ед. изм.	Показатели
1	Площадь участка в границах придомовой территории	м ²	4 752,0
2	Площадь застройки	м ²	816
3	Площадь твердых покрытий, всего:	м ²	704
	в т.ч. – проездов и парковок с асфальтобетонным покрытием	м ²	430
	– тротуары с асфальтобетонным покрытием	м ²	224
	– отмостки с асфальтобетонным покрытием	м ²	50
4	Площадь озеленения	м ²	325

ВЕДОМОСТЬ ПРОЕЗДОВ, ТРОТУАРОВ, ПЛОЩАДОК

Поз.	Наименование	Тип	Площадь покрытия,м ²	Примечание
1	Проезжая часть с покрытием из асфальтобетона	I	430	

57-2-ГП				
Благоустройство дворовой территории многоквартирного жилого дома № 57 по ул. Циолковского.				
Изм.	Колуч	Лист	№ док	Подпись
Разработал	Гончарова			
Проверил	ЛунеВ			
Согласовано				
Жилой дом №57			Стадия	Лист
Разбивочный план благоустройства и озеленения Масштаб 1:500			П	1
ООО «УРСАДОМ».			Листов	1