


- Граница придомовой территории
- Дорожное покрытие существующее
- Дорожное покрытие новое
- Покрытие существующее тротуаров, отмостка
- Газон обыкновенный
- Бортовые камни тротуарные
- Бортовые камни дорожные

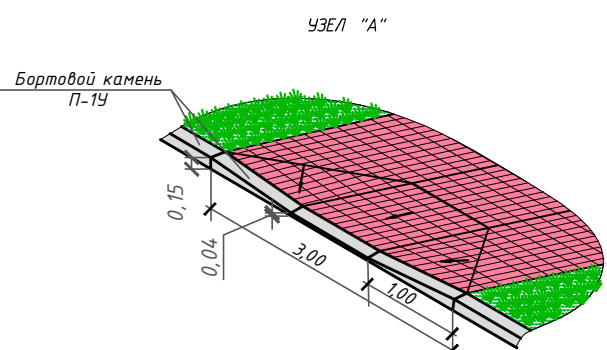

№ п/п	Наименование работ	Ед.изм.	Кол-во
Ремонт тротуаров			
1	Разборка бортовых камней БР-100.20.8 на бетонном основании (112*0,12) (112*0,032*2,4)	м.л.	112,00
2	Срепка асфальтобетонного покрытия фрезой В-1000мм. Н=7см.	м2	22,04
3	Потрошечные работы (строительный мусор)	ти	22,04
4	Перевозка строительного мусора (класс груза 1) (15км) (23,8*1,98)*22,04	м2	69,16
5	Устройство подстилающих слоев из щебня ф.5-20 под дорожные бордюры В-30см, Н=15 см, коэф.усл. щебня - 1,26	м3	27,60
6	Установка бортовых камней на щебеночном основании в т.ч.:	м.л.	92,00
7	БР-13 (объем 1м.л.-0,0525м3)	м.л.	92,00
8	Разравнивание высоты колота без стоимости лака	шт.	1,00
9	Рослив битума (340*0,0005)	ти	0,17
10	Устройство выравнивающего слоя из щебня шл. ф.5-20 Н=10см (340*0,10)коэф.усл. щебня - 1,26	м3	34,00
11	Устройство выравнивающего слоя из крупнозернистого пористого а/б смеси Марка II толщиной 4 см.	ти	32,64
12	Устройство покрытия из мелкозернистого а/б смеси Марка Б II толщиной 4 см.	м2	340,00
13	Разработка земельного корыта (2 группы) под парковки, бульдозером мощностью 79кВт (108 л.с.)Х70*0,3	м3	21,00
14	Покрывка грунта (21*1,4)	ти	29,40
15	Перевозка грунта (класс грунта 1)(15км)	м2	6,00
16	Устройство подстилающих слоев из щебня шл. ф.5-20мм, по дорожные бордюры В-30см, Н=15см, коэф.усл. щебня - 1,26	м3	0,90
17	Установка бортовых камней на щебеночном основании П-13* (объем 1м.л.-0,0525м3)	м.л.	20,00
18	Устройство шлакового основания фр.40-70, толщ.15 см. (70*0,15)	м3	10,50
19	Устройство шлакового основания фр.20-40 толщ.8см. (70*0,08)	м3	5,60
20	Устройство покрытия из мелкозернистого пористого а/бетона толщ. 4см, Марка II	м2	70,00
21	Устройство покрытия из мелкозернистого а/бетона толщ. 4см, Марка II, тип Б.	м2	70,00
22	Устройство покрытия из мелкозернистого а/бетона толщ. 4см, Марка II, тип Б. (расход а/б на 100м2 - 9,56 тн.)	ти	5,37
23	Установка и планировка кружочку паут бортовых камней с нанесением растительной земли толщ. 15 см.	м2	20,00


22	Разборка бортовых камней БР-100.20.8 на бетонном основании (18*0,04) (18*0,014*2,4)	м.л.	18,00
23	Разборка а/б покрытия толщиной 4 см отбелотком . (18*0,04)	м2	0,72
24	Потрошечные работы асфальтобетон (0,72*1,98)*1,32	ти	2,7
25	Перевозка строительного мусора (класс груза 1) (15км)	ти	2,7
26	Устройство подстилающих слоев из шлакового щебня ф.5-20 под тротуарные бордюры В-20см, Н=10 см коэф.усл. щебня - 1,26	м3	0,36
27	Установка бортовых камней на щебеночном основании П-5* (объем 1м.л.-0,021м3)	м.л.	18,00
28	Устройство шлакового основания фр.5-20,толщ.10см, коэф.усл. щебня - 1,26	м2	18,00
29	Устройство покрытия из мелкозернистого а/бетона Марка II,тип Б толщ.4см.	м3	1,80
30	Установка и планировка кружочку паут бортовых камней с нанесением растительной земли толщ. 15 см.	м2	18,00
Ремонт тротуара			
31	Разборка бортовых камней БР-100.20.8 на бетонном основании (33*0,04) (33*0,014*2,4)	м.л.	33,60
32	Разборка а/б покрытия толщиной 4 см отбелотком.	м3	2,25
33	Потрошечные работы (бортовой камень, асфальтобетон) (2,25*1,98)*2,47	ти	6,93
34	Перевозка строительного мусора (класс груза 1) (15км)	ти	6,93
35	Устройство подстилающих слоев из шлакового щебня ф.5-20 под тротуарные бордюры В-20см, Н=10 см коэф.усл. щебня - 1,26	м2	6,72
36	Установка бортовых камней на щебеночном основании П-5* (объем 1м.л.-0,021м3)	м.л.	33,60
37	Устройство основания из шлакового щебня ф.5-20, толщ.10 см коэф.усл. щебня - 1,26	м2	56,19
38	Устройство покрытия из мелкозернистого а/бетона Марка II,тип Б толщ.4см. (расход а/б на 100м2 - 9,56 тн.)	м3	5,62
39	Установка и планировка кружочку паут бортовых камней с нанесением растительной земли толщ. 15 см.	ти	5,37

ТЕХНИКО-ЭКОНОМИЧЕСКИЕ ПОКАЗАТЕЛИ



№п/п	Наименование	Ед. изм.	Показатели
1	Площадь участка в границах придомовой территории	м ²	1 019,15
2	Площадь застройки	м ²	338
3	Площадь твердых покрытий, всего:	м ²	484,19
	в т.ч. - проездов и парковок с асфальтобетонным покрытием	м ²	4,10
	- тротуары с асфальтобетонным покрытием	м ²	56,19
	- отмостки с асфальтобетонным покрытием	м ²	18
4	Площадь озеленения	м ²	188

КРЕПЛЕНИЕ БОРТОВЫХ КАМНЕЙ НА СТЫКАХ

КОНСТРУКЦИЯ ПОКРЫТИЯ ТРОТУАРОВ И ОТМОСТОК

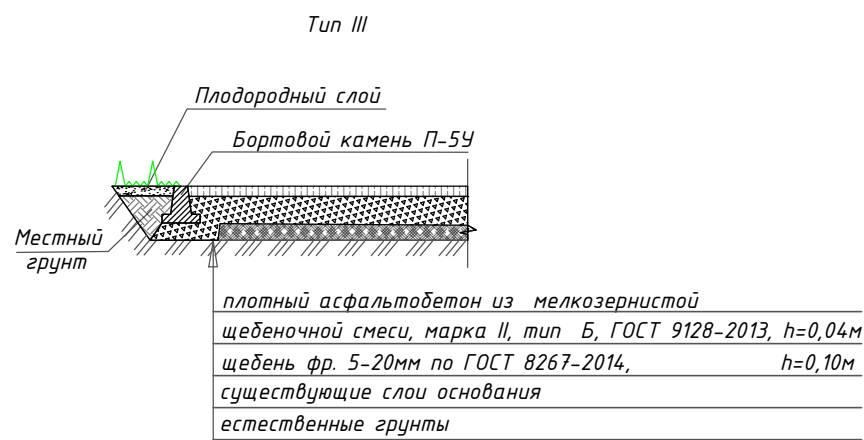

КОНСТРУКЦИЯ ДОРОЖНОЙ ОДЕЖДЫ ПРОЕЗДОВ ВДОЛЬ ДОМА И ВЪЕЗДОВ В КВАРТАЛЫ

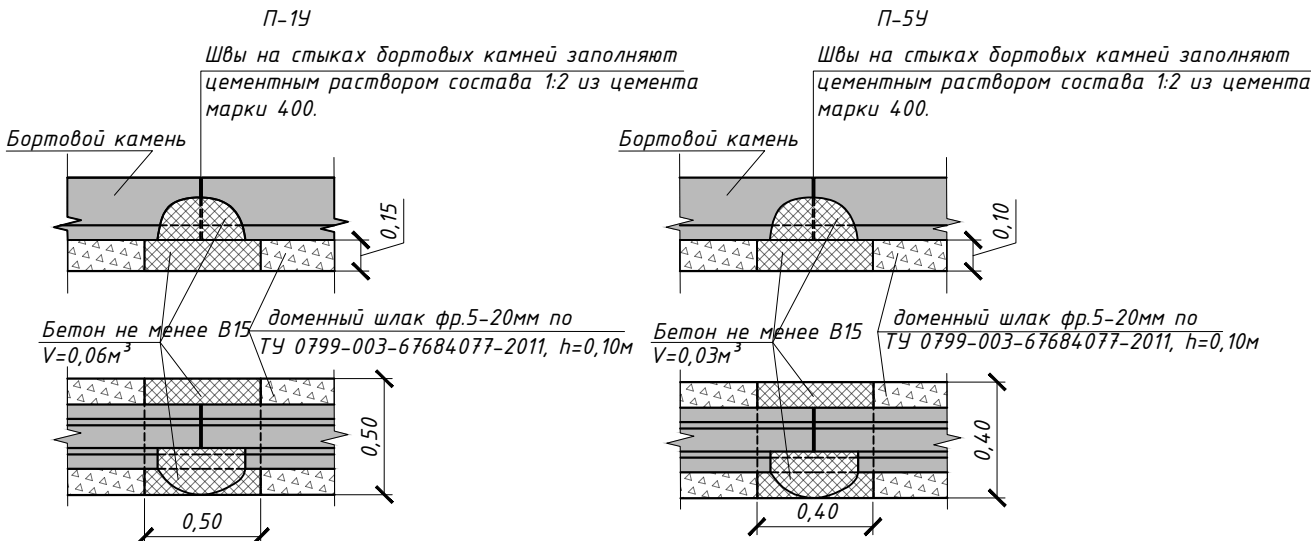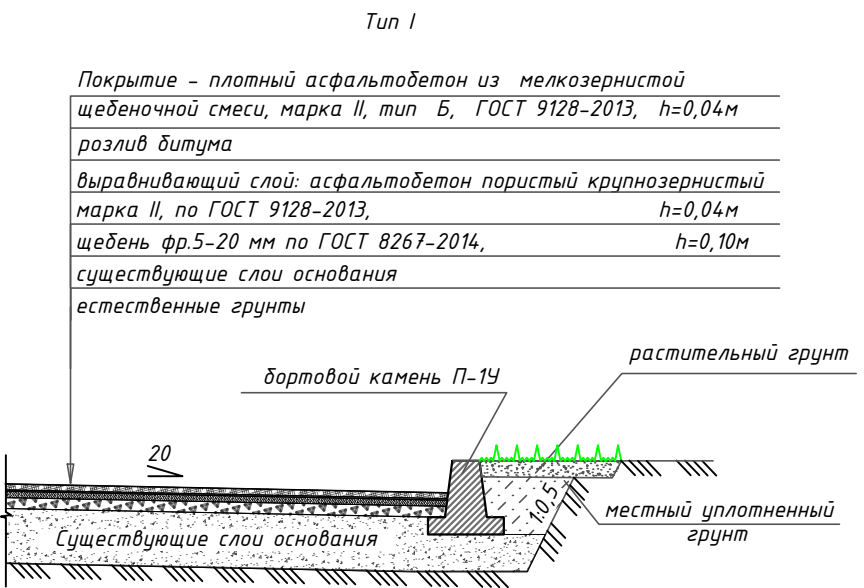

КОНСТРУКЦИЯ ДОРОЖНОЙ ОДЕЖДЫ ПАРКОВОК И РАСШИРЕНИЯ ПРОЕЗЖЕЙ ЧАСТИ



ВЕДОМОСТЬ ПРОЕЗДОВ

Поз.	Наименование	Тип	Площадь покрытия, м ²	Примечание
1	Проезжая часть с покрытием из асфальтобетона	I	340	

48-10-20/СК-Г				
Благоустройство дворовой территории многоквартирного жилого дома № 48 по ул. Зыряновская				
Изм.	Колуч.	Лист	№ док.	Подпись
Разработал	Перелыгин			
Проверил	Смирнов			
Согласовано				
Жилой дом №48				Стадия П
Разбивочный план благоустройства и озеленения Масштаб 1:500				Лист 1
				Листов 1
				ООО "УК Гестия"