

- Граница придомовой территории
- Дорожное покрытие существующее
- Дорожное покрытие новое
- Покрытие существующее тротуаров, отмостка
- Газон обыкновенный
- Бортовые камни тротуарные
- Бортовые камни дорожные

№ п/п	Наименование работ	Ед.изм.	Кол-во
Ремонт тротуаров			
1	Разборка бортовых камней БР.100.20.8 на бетонном основании (150*0,12)-(150*0,032*2,4)	м.л.	150,00
2	Средняя асфальтобетонная смесь (класс груза 1) (15см)	м2	29,52
3	Перевозка строительного мусора (класс груза 1) (15см)	м2	29,52
4	Устройство выравнивающего слоя из щебня ф.5-20 под дорожные бордюры В-30см, Н-15 см, коэф.усл. щебня - 1,26	м3	30,00
5	Установка бортовых камней на щебеночном основании в т.ч. (П.13 (объем 1м.л.-0,0225м3))	м.л.	100,00
6	Разработка выемки колота без стоимости ложа	шт.	1,00
7	Рослин битума (293*0,0005)	тн	0,15
8	Устройство выравнивающего слоя из щебня ш.л. ф.5-20 Н-15см (293*0,10коэф.усл. щебня - 1,26)	м3	29,30
9	Устройство выравнивающего слоя из крупнозернистого пористого а/б смеси Марки II толщиной 4 см.	м2	293,00
10	Устройство покрытия из мелкозернистого а/б смеси Марки Б толщиной 4 см.	м2	293,00
11	Засыпка и планировка крутую паху бортовых камней с внесением растительной земли толщ. 15 см.	м2	100,00
Ремонт парковки			
12	Разработка земельного корыта (2 группы) под парковку, бульдозером мощностью 79кВт (108 л.с.) (107*0,3)	м3	32,10
13	Покрывка грунта (32,10*1,4)	тн	44,94
14	Перевозка грунта (класс груза 1) (15см)	м2	44,94
15	Устройство подстилающих слоев из щебня ш.л. ф.5-20мм, по дорожные бордюры В-30см, Н-15см, коэф.усл. щебня - 1,26	м2	15,00
16	Установка бортовых камней на щебеночном основании П-13 (объем 1м.л.-0,0225м3)	м.л.	2,25
17	Устройство шлакового основания ф.40-70, толщ.15 см. (107*0,15)	м3	16,05
18	Устройство шлакового основания ф.20-40 толщ.8см. (107*0,08)	м3	8,56
19	Устройство покрытия из мелкозернистого а/б бетона толщ. 4см, Марки Б, тип Б	м2	107,00
20	Устройство покрытия из мелкозернистого а/б бетона толщ. 4см, Марки Б, тип Б	м2	107,00
21	Засыпка и планировка крутую паху бортовых камней с внесением растительной земли толщ. 15 см.	м2	50,00
Ремонт отмостки			


22	Разборка бортовых камней БР.100.20.8 на бетонном основании (18*0,04)-(18*0,014*2,4)	м.л.	18,00
23	Разборка а/б покрытия толщиной 4 см отбелотом.	м2	1,32
24	Покрывка грунта (32,10*1,4)	м2	0,72
25	Покрывка асфальтобетон (0,72*1,98)+1,32	м2	18,00
26	Покрывка асфальтобетон (0,72*1,98)+1,32	м2	2,7
27	Устройство подстилающих слоев из шлакового щебня ф.5-20 под тротуарные бордюры В-20см, Н-10 см коэф.усл. щебня - 1,26	м2	3,60
28	Установка бортовых камней на щебеночном основании П-5У (объем 1м.л.-0,021м3)	м.л.	0,36
29	Устройство покрытия из мелкозернистого а/б бетона Марка П, тип Б толщ.4см.	м.л.	18,00
30	Устройство покрытия из мелкозернистого а/б бетона Марка П, тип Б толщ.4см.	м2	18,00
31	Засыпка и планировка крутую паху бортовых камней с внесением растительной земли толщ. 15 см.	м2	1,80
32	Засыпка и планировка крутую паху бортовых камней с внесением растительной земли толщ. 15 см.	м2	18,00
Ремонт тротуара			
33	Разборка бортовых камней БР.100.20.8 на бетонном основании (43*0,04)-(43*0,014*2,4)	м.л.	43,00
34	Разборка а/б покрытия толщиной 4 см. отбелотом.	м2	3,16
35	Покрывка асфальтобетон (3,16*1,98)+3,16	м2	3,11
36	Покрывка асфальтобетон (3,16*1,98)+3,16	м2	77,80
37	Перевозка строительного мусора (класс груза 1) (15см)	тн	9,32
38	Устройство подстилающих слоев из шлакового щебня ф.5-20 под тротуарные бордюры В-20см, Н-10 см коэф.усл. щебня - 1,26	м2	8,60
39	Установка бортовых камней на щебеночном основании П-5У (объем 1м.л.-0,021м3)	м.л.	0,86
40	Засыпка и планировка крутую паху бортовых камней с внесением растительной земли толщ. 15 см.	м2	70,00

ТЕХНИКО-ЭКОНОМИЧЕСКИЕ ПОКАЗАТЕЛИ



№п/п	Наименование	Ед. изм.	Показатели
1	Площадь участка в границах придомовой территории	м ²	1 153,3
2	Площадь застройки	м ²	338
3	Площадь твердых покрытий, всего:	м ²	495,8
	в т.ч. - проездов и парковок с асфальтобетонным покрытием	м ²	400
	- тротуары с асфальтобетонным покрытием	м ²	77,80
	- отмостки с асфальтобетонным покрытием	м ²	18
4	Площадь озеленения	м ²	188

КРЕПЛЕНИЕ БОРТОВЫХ КАМНЕЙ НА СТЫКАХ


КОНСТРУКЦИЯ ПОКРЫТИЯ ТРОТУАРОВ И ОТМОСТОК

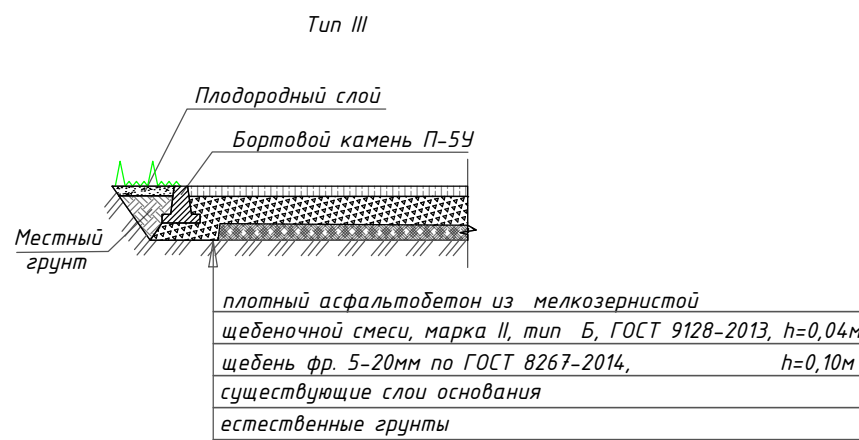

КОНСТРУКЦИЯ ДОРОЖНОЙ ОДЕЖДЫ ПРОЕЗДОВ ВДОЛЬ ДОМА И ВЪЕЗДОВ В КВАРТАЛЫ

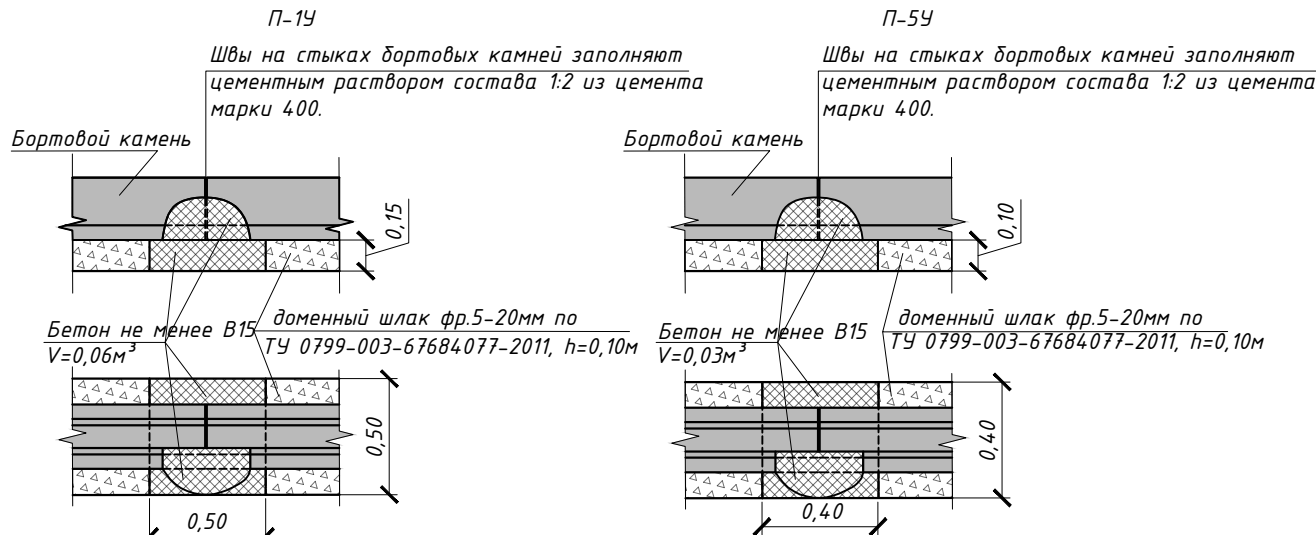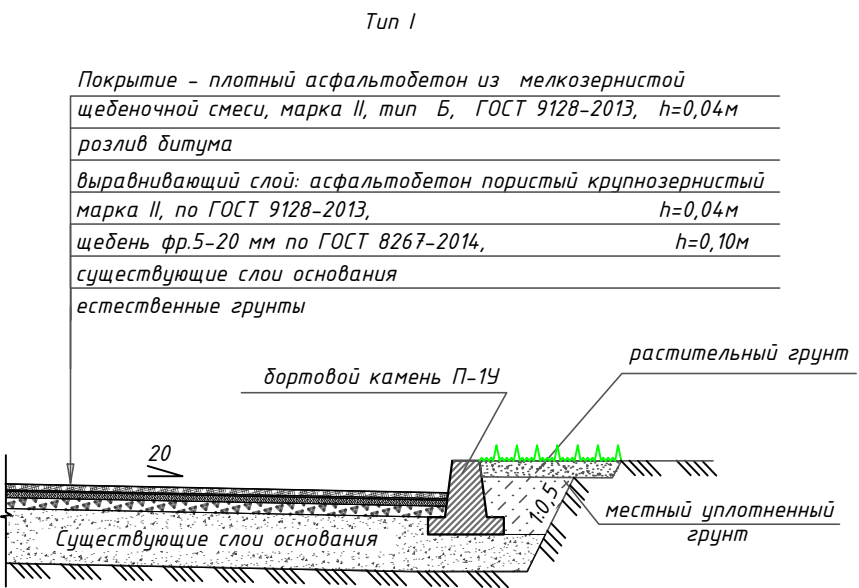

КОНСТРУКЦИЯ ДОРОЖНОЙ ОДЕЖДЫ ПАРКОВОК И РАСШИРЕНИЯ ПРОЕЗЖЕЙ ЧАСТИ

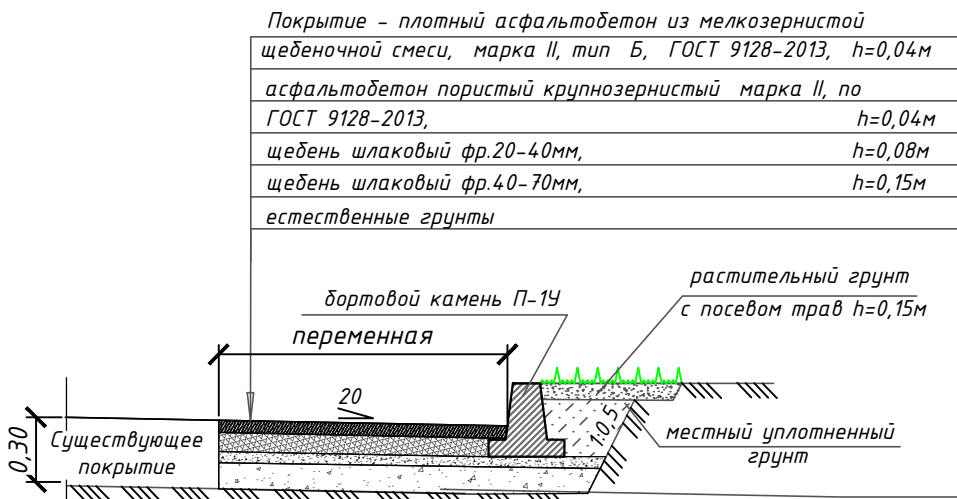

ВЕДОМОСТЬ ПРОЕЗДОВ

Поз.	Наименование	Тип	Площадь покрытия, м ²	Примечание
1	Проезжая часть с покрытием из асфальтобетона	I	293	

						50-10-20/СК-Г				
						Благоустройство дворовой территории многоквартирного жилого дома № 50 по ул. Зыряновская				
Изм.	Колуч.	Лист	№ док.	Подпись	Дата	Жилой дом №50		Стадия	Лист	Листов
Разработал	Перелыгин							П	1	1
Проверил	Смирнов									
Согласована										
						Разбивочный план благоустройства и озеленения Масштаб 1:500		ООО "УК Гестия"		