


- Граница придомовой территории
- Дорожное покрытие существующее
- Дорожное покрытие новое
- Покрытие существующее тротуаров, отмостка
- Газон обыкновенный
- Бортовые камни тротуарные
- Бортовые камни дорожные
- Регулировка высотного положения люка

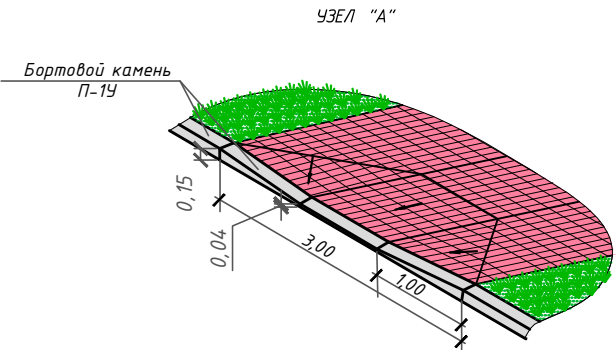

№ п/п	Наименование работ	Ед.изм.	Кол-во
Ремонт тротуаров			
1	Разборка бортовых камней БР.100.20.8 на бетонном основании (114*0,12)-(114*0,032*2,4)	м.л.	114,00
2	Срепка асфальтобетонного покрытия фрезой В-1000мм. Н-7см.	тн	22,44
3	Потрошечные работы (строительный мусор)	тн	22,44
4	Перевозка строительного мусора (класс груза 1) (15км) (20,02*1,98)/22,44	м2/м3	286,20/02
5	Устройство подстилающих слоев из щебня ф.5-20 под дорожные бордюры В-30см, Н-15 см, коэф.усл. щебня - 1,26	м2	22,20
6	Установка бортовых камней на щебеночном основании в т.ч. БР.13 (объем 1м.л.-0,0525м3)	м.л.	74,00
7	Регулировка высоты колодца без стоимости люка	шт.	1,00
8	Розлив битума (286*0,0005)	тн	0,14
9	Устройство выравнивающего слоя из щебня шл. ф.5-20 Н-15см (286*0,10)коэф.усл. щебня - 1,26	м3	28,60
10	Устройство выравнивающего слоя из крупнозернистого пористого а/б смеси Марки II толщиной 4 см.	м2	286,00
11	Устройство покрытия из мелкозернистого а/б смеси Марки Б толщиной 4 см.	тн	27,46
12	Устройство покрытия из мелкозернистого а/б смеси Марки Б толщиной 4 см.	м2	286,00
Ремонт парковки			
13	Разработка земельного участка (2 группы) под парковку, бульдозером мощностью 79кВт (108 л.с.)142*0,3	м3	42,60
14	Потрошка грунта (42,60*1,4)	тн	59,64
15	Перевозка грунта (класс груза 1)(15км)	тн	59,64
16	Устройство подстилающих слоев из щебня шл. ф.5-20мм, по дорожные бордюры В-30см, Н-15см. коэф.усл. щебня - 1,26	м2	12,00
17	Установка бортовых камней на щебеночном основании П-13 (объем 1м.л.-0,0525м3)	м3	1,80
18	Устройство шлакового основания ф.р.40-70, толщ.15 см. (142*0,15)	м3	21,30
19	Устройство шлакового основания ф.р.20-40 толщ.8см. (142*0,08)	м3	11,36
20	Устройство покрытия из мелкозернистого а/б бетона толщ. 4см, Марки Б, тип Б.	м2	142,00
21	Засыпка и планировка крутую папу бортовых камней с внесением растительной земли толщ. 15 см.	м2	40,00
Ремонт отмостки			


22	Разборка бортовых камней БР.100.20.8 на бетонном основании (18*0,04)-(18*0,014*2,4)	м.л.	18,00
23	Разборка а/б покрытия толщиной 4 см отбелотком . (18*0,04)	тн	1,32
24	Потрошечные работы асфальтобетон (0,72*1,98)/1,32	м2	0,72
25	Перевозка строительного мусора (класс груза 1) (15км)	тн	2,7
26	Устройство подстилающих слоев из шлакового щебня ф.5-20 под тротуарные бордюры В-20см, Н-10 см коэф.усл. щебня - 1,26	м2	3,60
27	Установка бортовых камней на щебеночном основании П-5У (объем 1м.л.-0,021м3)	м3	0,36
28	Устройство шлакового основания ф.р.5-20,толщ.10см. коэф.усл. щебня - 1,26	м2	18,00
29	Устройство покрытия из мелкозернистого а/б бетона Марка П,тип Б толщ.4см.	м3	1,80
30	Засыпка и планировка крутую папу бортовых камней с внесением растительной земли толщ. 15 см.	м2	18,00
Ремонт тротуара			
31	Разборка бортовых камней БР.100.20.8 на бетонном основании (18*0,04)-(18*0,014*2,4)	м.л.	40,00
32	Разборка а/б покрытия толщиной 4 см. отбелотком.	тн	2,94
33	Потрошечные работы (бортовой камень, асфальтобетон) (3,84*1,98)/2,94	м2	96,00
34	Перевозка строительного мусора (класс груза 1) (15км)	тн	10,54
35	Устройство подстилающих слоев из шлакового щебня ф.5-20 под тротуарные бордюры В-20см, Н-10 см коэф.усл. щебня - 1,26	м2	8,00
36	Установка бортовых камней на щебеночном основании П-5У (объем 1м.л.-0,021м3)	м3	0,80
37	Устройство основания из шлакового щебня ф.р.5-20, толщ.10 см коэф.усл. щебня - 1,26	м2	8,00
38	Устройство покрытия из мелкозернистого а/б бетона Марка П,тип Б толщ.4см. (расход а/б на 100м2 - 9,56 тн.)	м2	8,00
39	Засыпка и планировка крутую папу бортовых камней с внесением растительной земли толщ. 15 см.	м2	40,00

ТЕХНИКО-ЭКОНОМИЧЕСКИЕ ПОКАЗАТЕЛИ



№п/п	Наименование	Ед. изм.	Показатели
1	Площадь участка в границах придомовой территории	м ²	1 124,17
2	Площадь застройки	м ²	338
3	Площадь твердых покрытий, всего:	м ²	542
	в т.ч. - проездов и парковок с асфальтобетонным покрытием	м ²	428
	- тротуары с асфальтобетонным покрытием	м ²	96
	- отмостки с асфальтобетонным покрытием	м ²	18
4	Площадь озеленения	м ²	188

КРЕПЛЕНИЕ БОРТОВЫХ КАМНЕЙ НА СТЫКАХ


КОНСТРУКЦИЯ ПОКРЫТИЯ ТРОТУАРОВ И ОТМОСТОК

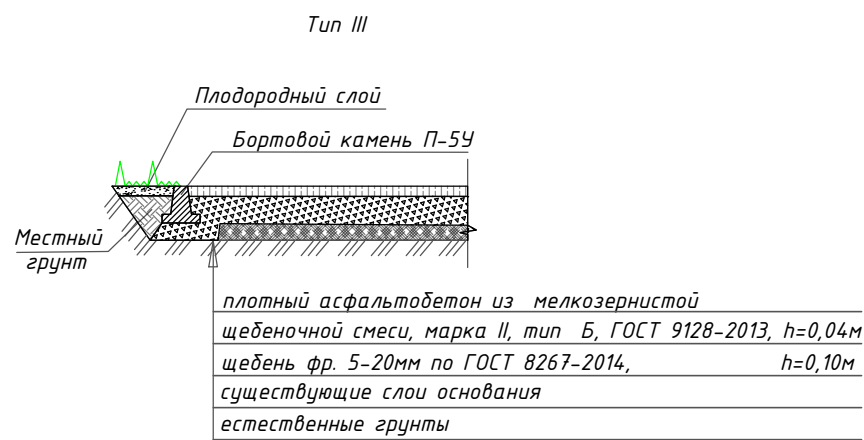

КОНСТРУКЦИЯ ДОРОЖНОЙ ОДЕЖДЫ ПРОЕЗДОВ ВДОЛЬ ДОМА И ВЪЕЗДОВ В КВАРТАЛЫ

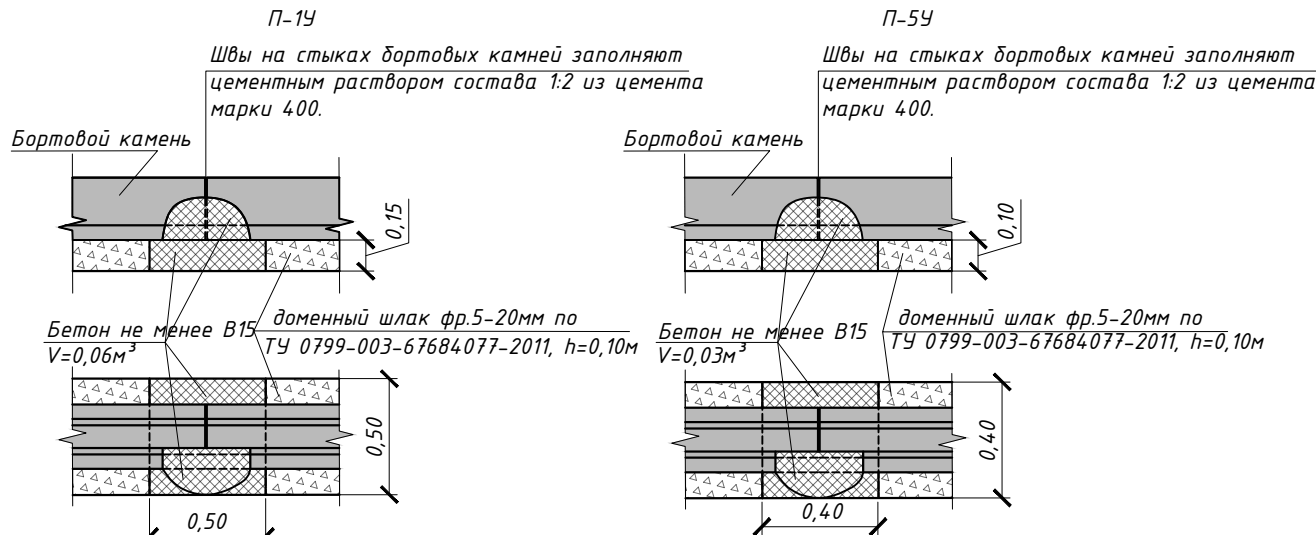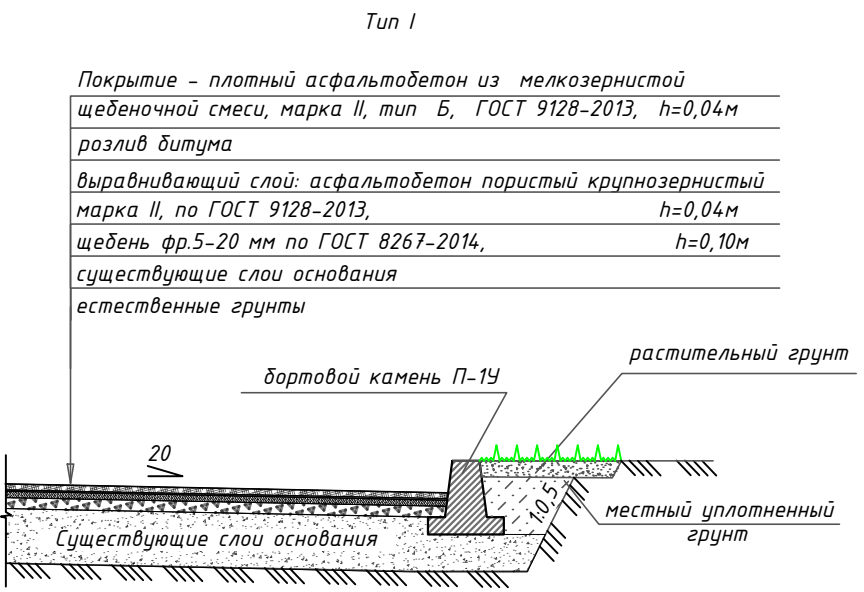

КОНСТРУКЦИЯ ДОРОЖНОЙ ОДЕЖДЫ ПАРКОВОК И РАСШИРЕНИЯ ПРОЕЗЖЕЙ ЧАСТИ

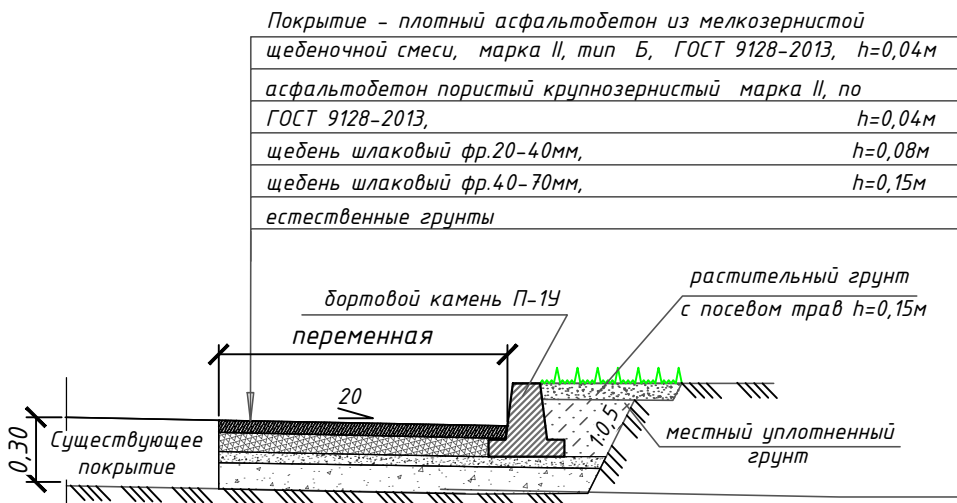

ВЕДОМОСТЬ ПРОЕЗДОВ

Поз.	Наименование	Тип	Площадь покрытия,м ²	Примечание
1	Проезжая часть с покрытием из асфальтобетона	I	286	

52-10-20/СК-Г				
Благоустройство дворовой территории многоквартирного жилого дома № 52 по ул. Зыряновская				
Изм.	Колуч.	Лист	№ док.	Подпись
Разработал	Перелыгин			
Проверил	Смирнов			
Согласовано				
Жилой дом №52			Стадия	Лист
			П	1
Разбивочный план благоустройства и озеленения Масштаб 1:500			Листов	1
ООО "УК Гестия"				
Формат А2				