


- Граница придомовой территории
- Дорожное покрытие существующее
- Дорожное покрытие новое
- Покрытие существующее тротуаров, отмостка
- Газон обыкновенный
- Бортовые камни тротуарные
- Бортовые камни дорожные
- Регулировка высотного положения люка

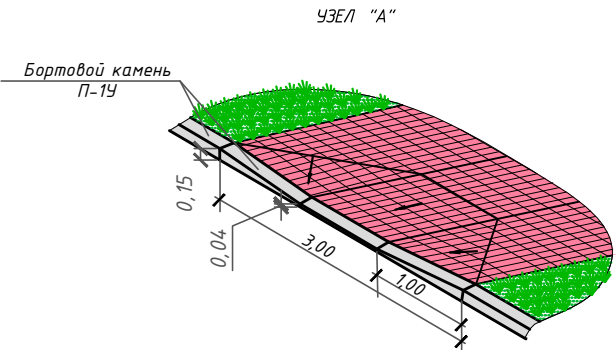

№ п/п	Наименование работ	Ед.изм.	Кол-во
Ремонт тротуаров			
1	Разборка бортовых камней БР.100.20.8 на бетонном основании (117*0,12)-(117*0,032*2,4)	м.л.	117,00
2	Срека асфальтобетонного покрытия фрезой В-1000мм, Н=7см.	тн	23,03
3	Погрузочные работы (строительный мусор)	м3	328,22,96
4	Перевозка строительного мусора (класс груза 1) (15км)	тн	68,49
5	Устройство подстилающих слоев из щебня ф.5-20 под дорожные бордюры В-30см, Н=15 см, коэф.усл. щебня - 1,26	м2	26,10
6	Установка бортовых камней на щебеночном основании в т.ч. (П.13' (объем 1м.л.-0,0525м3)	м.л.	87,00
7	Регулировка высоты колодца без стоимости люка	шт.	1,00
8	Розлив битума (328*0,0005)	тн	0,16
9	Устройство выравнивающего слоя из щебня шл. ф.5-20 Н-15см (328*0,10 коэф.усл. щебня - 1,26	м3	32,80
10	Устройство выравнивающего слоя из крупнозернистого пористого а/б смеси Марка II толщиной 4 см.	тн	31,49
11	Устройство покрытия из мелкозернистого а/б смеси Марка Б толщиной 4 см.	м2	328,00
12	Засыпка и планировка крутую папу бортовых камней с внесением растительной земли толщ. 15 см.	м2	87,00
Ремонт парковки			
13	Разработка земельного корта (2 группы) под парковку, бульдозером мощностью 79кВт (108 а.с.х128*0,3)	м3	38,40
14	Погрузка грунта (38,40*1,4)	тн	53,76
15	Перевозка грунта (класс груза 1) (15км)	тн	53,76
16	Устройство подстилающих слоев из щебня шл. ф.5-20мм, по дорожные бордюры В-30см, Н=15см, коэф.усл. щебня - 1,26	м2	9,00
17	Установка бортовых камней на щебеночном основании П-13' (объем 1м.л.-0,0525м3)	м.л.	1,35
18	Устройство шлакового основания фр.40-70, толщ.15 см. (128*0,15)	м3	19,20
19	Устройство шлакового основания фр.20-40 толщ.8см. (128*0,08)	м3	10,24
20	Устройство покрытия из мелкозернистого а/б бетона толщ. 4см, Марка Б, тип Б	м2	128,00
21	Засыпка и планировка крутую папу бортовых камней с внесением растительной земли толщ. 15 см.	м2	30,00
Ремонт отмостки			


22	Разборка бортовых камней БР.100.20.8 на бетонном основании (18*0,04)-(18*0,014*2,4)	м.л.	18,00
23	Разборка а/б покрытия толщиной 4 см отбелотком . (18*0,04)	м2	0,72
24	Погрузочные работы асфальтобетон (0,72*1,98)*1,32	тн	2,7
25	Перевозка строительного мусора (класс груза 1) (15км)	тн	2,7
26	Устройство подстилающих слоев из шлакового щебня ф.5-20 под тротуарные бордюры В-20см, Н=10 см коэф.усл. щебня - 1,26	м2	3,60
27	Установка бортовых камней на щебеночном основании П-5' (объем 1м.л.-0,021м3)	м.л.	0,36
28	Устройство шлакового основания фр.5-20,толщ.10см, коэф.усл. щебня - 1,26	м2	18,00
29	Устройство покрытия из мелкозернистого а/б бетона Марка Б, тип Б толщ.4см.	м3	1,80
30	Засыпка и планировка крутую папу бортовых камней с внесением растительной земли толщ. 15 см.	м2	18,00
Ремонт тротуара			
31	Разборка бортовых камней БР.100.20.8 на бетонном основании (47*0,04)-(47*0,014*2,4)	м.л.	47,00
32	Разборка а/б покрытия толщиной 4 см. отбелотком.	м3	3,46
33	Погрузочные работы (бортовой камень, асфальтобетон) (2,64*1,98)*3,46	тн	2,64
34	Перевозка строительного мусора (класс груза 1) (15км)	тн	8,69
35	Устройство подстилающих слоев из шлакового щебня ф.5-20 под тротуарные бордюры В-20см, Н=10 см коэф.усл. щебня - 1,26	м2	9,40
36	Установка бортовых камней на щебеночном основании П-5' (объем 1м.л.-0,021м3)	м3	0,94
37	Устройство основания из шлакового щебня ф.5-20, толщ.10 см коэф.усл. щебня - 1,26	м.л.	47,00
38	Устройство покрытия из мелкозернистого а/б бетона Марка Б, тип Б толщ.4см. (расход а/б на 100м2 - 9,56 тн.)	м2	66,00
39	Засыпка и планировка крутую папу бортовых камней с внесением растительной земли толщ. 15 см.	тн	6,31

ТЕХНИКО-ЭКОНОМИЧЕСКИЕ ПОКАЗАТЕЛИ



№п/п	Наименование	Ед. изм.	Показатели
1	Площадь участка в границах придомовой территории	м ²	1 155,05
2	Площадь застройки	м ²	338
3	Площадь твердых покрытий, всего:	м ²	540
	в т.ч. - проездов и парковок с асфальтобетонным покрытием	м ²	456
	- тротуары с асфальтобетонным покрытием	м ²	66
	- отмостки с асфальтобетонным покрытием	м ²	18
4	Площадь озеленения	м ²	188

КРЕПЛЕНИЕ БОРТОВЫХ КАМНЕЙ НА СТЫКАХ


КОНСТРУКЦИЯ ПОКРЫТИЯ ТРОТУАРОВ И ОТМОСТОК

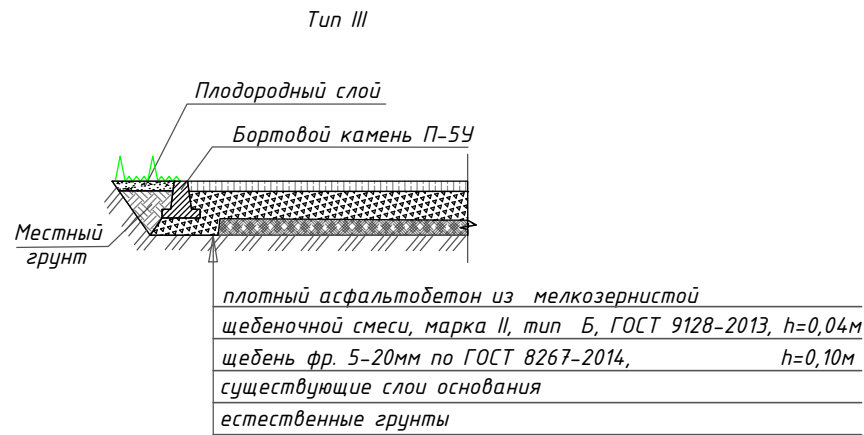

КОНСТРУКЦИЯ ДОРОЖНОЙ ОДЕЖДЫ ПРОЕЗДОВ ВДОЛЬ ДОМА И ВЪЕЗДОВ В КВАРТАЛЫ

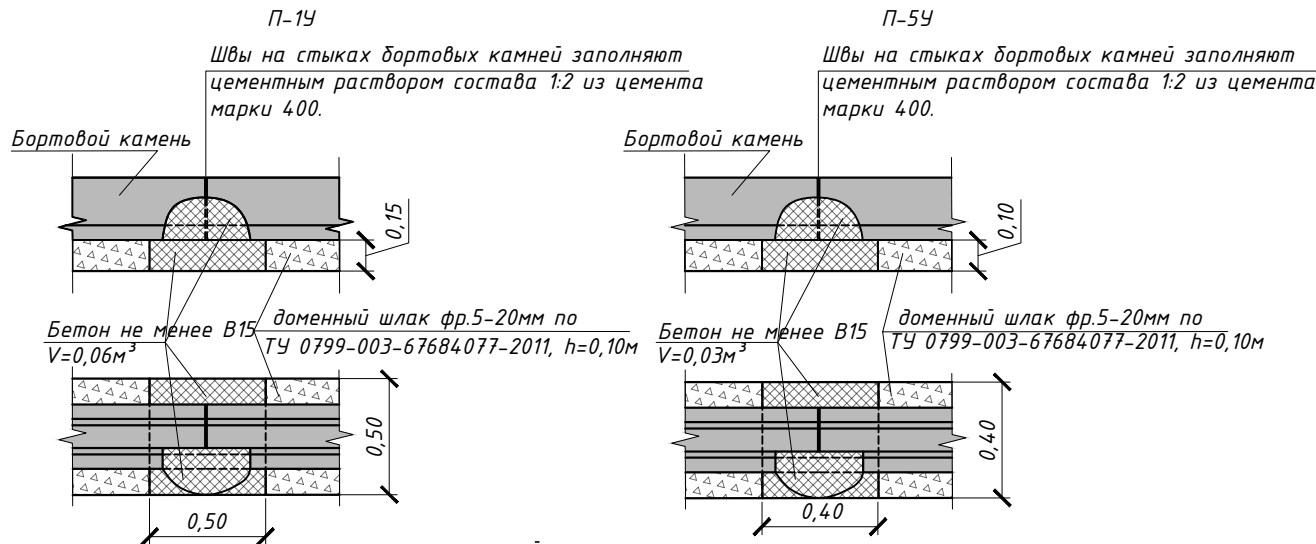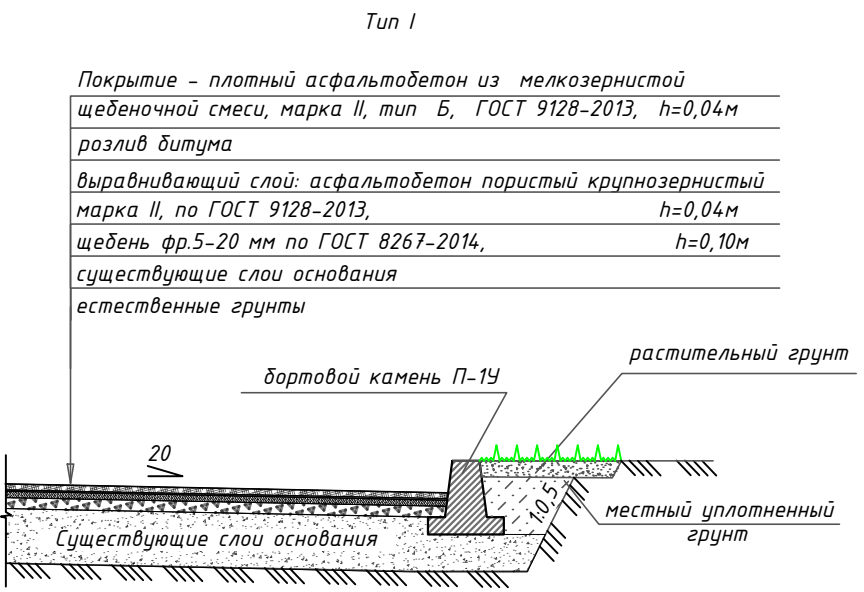

КОНСТРУКЦИЯ ДОРОЖНОЙ ОДЕЖДЫ ПАРКОВОК И РАСШИРЕНИЯ ПРОЕЗЖЕЙ ЧАСТИ

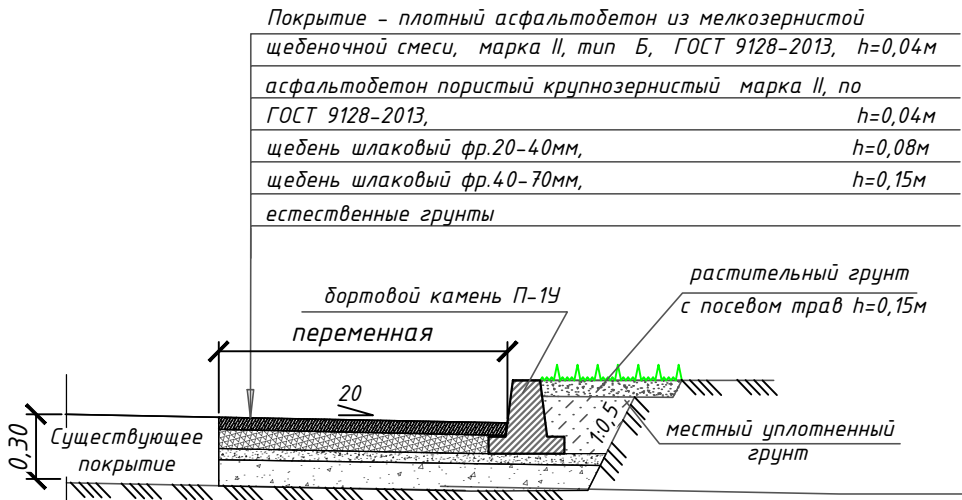

ВЕДОМОСТЬ ПРОЕЗДОВ

Поз.	Наименование	Тип	Площадь покрытия, м ²	Примечание
1	Проезжая часть с покрытием из асфальтобетона	I	328	

54-10-20/СК-Г

Благоустройство дворовой территории многоквартирного жилого дома № 54 по ул. Зыряновская

Изм.	Колуч.	Лист	№ док.	Подпись	Дата	Жилой дом №54	Стадия	Лист	Листов
Разработал	Перелыгин						П	1	1
Проверил	Смирнов					Разбивочный план благоустройства и озеленения Масштаб 1:500	ООО "УК Гестия"		
Согласовано									