


- Граница придомовой территории
- Дорожное покрытие существующее
- Дорожное покрытие новое
- Покрытие существующее тротуаров, отмостка
- Газон обыкновенный
- Бортовые камни тротуарные
- Бортовые камни дорожные
- Регулировка высотного положения люка

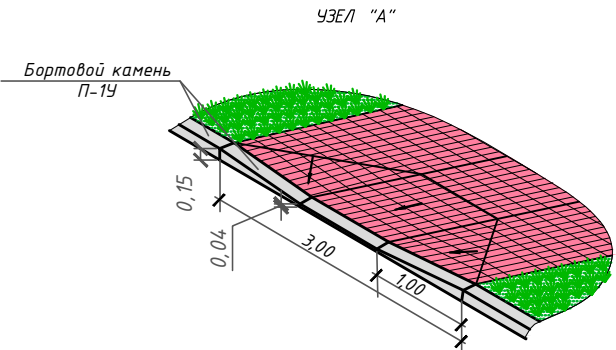

№ п/п	Наименование работ	Ед.изм.	Кол-во
Ремонт тротуаров			
1	Разборка бортовых камней БР-100.20.8 на бетонном основании (29*0,04) (29*0,04*2,4)	м.л.	99,70
2	Срека асфальтобетонного покрытия фрезой В-1000мм. Н-7см.	м2	19,62
3	Потрошечные работы (строительный мусор)	м3	460/32,20
4	Перевозка строительного мусора (класс грунта 1) (15км)	м3	19,62
5	Устройство подстилающих слоев из щебня ф.5-20 под дорожные бордюры В-30см, Н-15 см, коэф.усл. щебня - 1,26	м3	27,30
6	Установка бортовых камней на щебеночном основании в т.ч.:	м.л.	91,00
7	П-13 (объем 1м.л.-0,0525м3)	м.л.	91,00
8	Регулировка высоты колодца без стоимости люка	шт.	1,00
9	Розлив битума (460*0,0005)	м3	0,23
10	Устройство выравнивающего слоя из щебня ш. ф.5-20 Н-15см (460*0,10коэф.усл. щебня - 1,26	м3	46,00
11	Устройство выравнивающего слоя из крупнозернистого пористого а/б смеси Марка II толщиной 4 см.	м2	44,16
12	Устройство покрытия из мелкозернистого а/б смеси Марка II толщиной 4 см.	м2	460,00
13	Засыпка и планировка крутую папу бортовых камней с внесением растительной земли толщ. 15 см.	м2	91,00
Ремонт парковки			
14	Разработка земельного участка (2 группы) под парковку, бульдозером мощностью 79кВт (108 л.с.х10,5*0,3)	м3	3,15
15	Потрошка грунта (3,15*1,4)	м3	4,41
16	Перевозка грунта (класс грунта 1)(15км)	м3	4,41
17	Устройство подстилающих слоев из щебня ш. ф.5-20мм, по дорожные бордюры В-30см, Н-15см. коэф.усл. щебня - 1,26	м2	2,70
18	Установка бортовых камней на щебеночном основании П-13* (объем 1м.л.-0,0525м3)	м3	0,41
19	Устройство шлакового основания фр.40-70, толщ.15 см. (10,5*0,08)	м3	1,58
20	Устройство шлакового основания фр.20-40 толщ.8см. (10,5*0,08)	м3	0,84
21	Устройство покрытия из мелкозернистого пористого а/б бетона толщ. 4см, Марка II, тип Б.	м2	10,50
22	Устройство покрытия из мелкозернистого а/б бетона толщ. 4см, Марка II, тип Б.	м2	10,50
23	Засыпка и планировка крутую папу бортовых камней с внесением растительной земли толщ. 15 см.	м2	9,00
Ремонт отмостки			


24	Разборка бортовых камней БР-100.20.8 на бетонном основании (29*0,04) (29*0,04*2,4)	м.л.	29,00
25	Разборка а/б покрытия толщиной 4 см отбелотком . (29*0,04)	м2	1,16
26	Потрошечные работы асфальтобетон (1,16*1,98)*2,13	м3	2,90
27	Перевозка строительного мусора (класс грунта 1) (15км)	м3	4,4
28	Устройство подстилающих слоев из шлакового щебня ф.5-20 под тротуарные бордюры В-20см, Н-10 см коэф.усл. щебня - 1,26	м2	5,80
29	Установка бортовых камней на щебеночном основании П-5* (объем 1м.л.-0,021м3)	м3	0,58
30	Устройство шлакового основания ф.5-20,толщ.10см. коэф.усл. щебня - 1,26	м3	2,90
31	Устройство покрытия из мелкозернистого а/б бетона Марка II, тип Б толщ.4см.	м2	29,00
32	Засыпка и планировка крутую папу бортовых камней с внесением растительной земли толщ. 15 см.	м2	29,00
Ремонт тротуара			
33	Разборка бортовых камней БР-100.20.8 на бетонном основании тн	м.л.	36,60
34	Разборка а/б покрытия толщиной 4 см. отбелотком.	м3	2,69
35	Потрошечные работы (бортовой камень, асфальтобетон) (1,60*1,98)*2,69	м2	42,30
36	Перевозка строительного мусора (класс грунта 1) (15км)	м3	6,04
37	Устройство подстилающих слоев из шлакового щебня ф.5-20 под тротуарные бордюры В-20см, Н-10 см коэф.усл. щебня - 1,26	м2	7,32
38	Установка бортовых камней на щебеночном основании П-5* (объем 1м.л.-0,021м3)	м3	0,73
39	Устройство покрытия из мелкозернистого а/б бетона толщ. 4см, Марка II, тип Б. (расход а/б на 100м2 - 9,56 тн.)	м2	4,04
40	Засыпка и планировка крутую папу бортовых камней с внесением растительной земли толщ. 15 см.	м2	40,00

ТЕХНИКО-ЭКОНОМИЧЕСКИЕ ПОКАЗАТЕЛИ



№п/п	Наименование	Ед. изм.	Показатели
1	Площадь участка в границах придомовой территории	м²	1 107,94
2	Площадь застройки	м²	338
3	Площадь твердых покрытий, всего:	м²	541,8
	в т.ч. – проездов и парковок с асфальтобетонным покрытием	м²	470,5
	– тротуары с асфальтобетонным покрытием	м²	42,30
	– отмостки с асфальтобетонным покрытием	м²	29
4	Площадь озеленения	м²	169

КРЕПЛЕНИЕ БОРТОВЫХ КАМНЕЙ НА СТЫКАХ


КОНСТРУКЦИЯ ПОКРЫТИЯ ТРОТУАРОВ И ОТМОСТОК

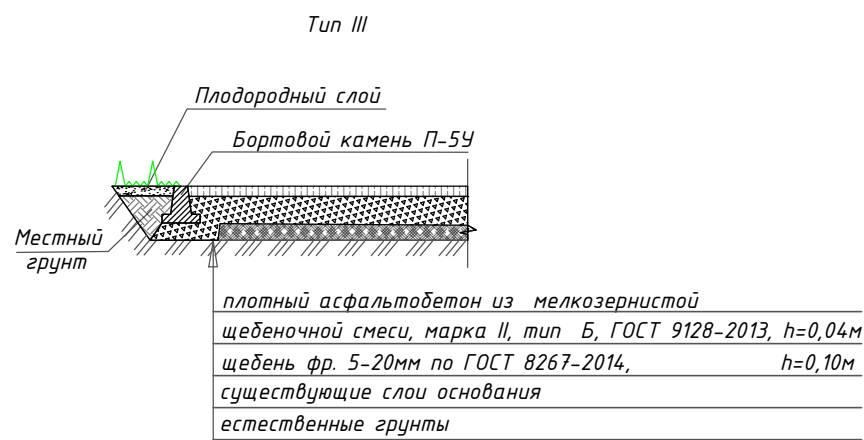

КОНСТРУКЦИЯ ДОРОЖНОЙ ОДЕЖДЫ ПРОЕЗДОВ ВДОЛЬ ДОМА И ВЪЕЗДОВ В КВАРТАЛЫ

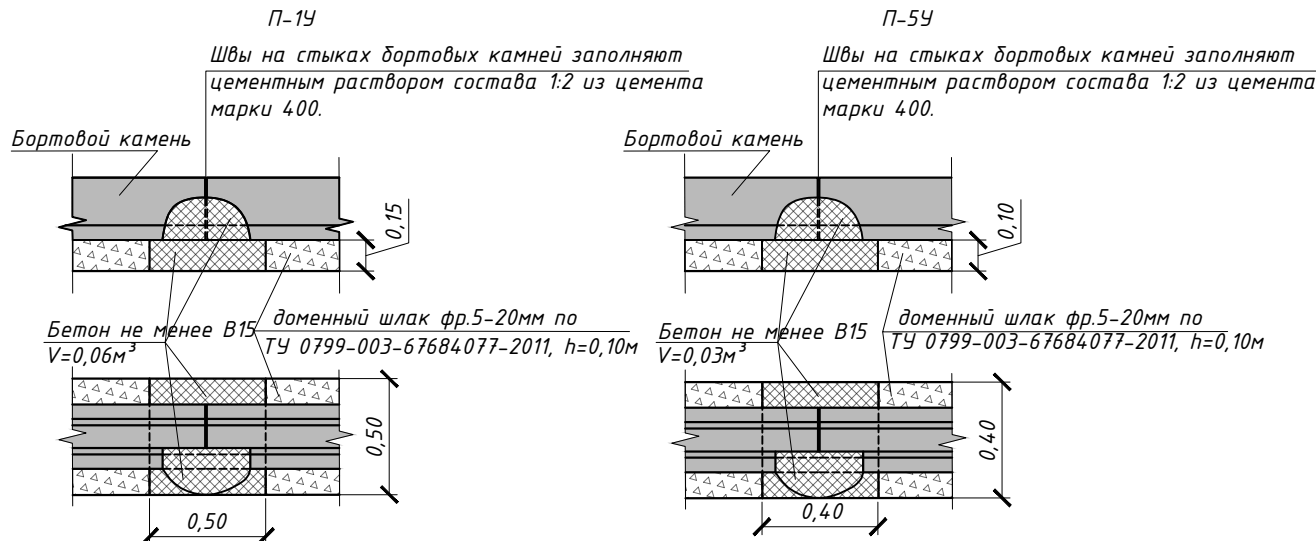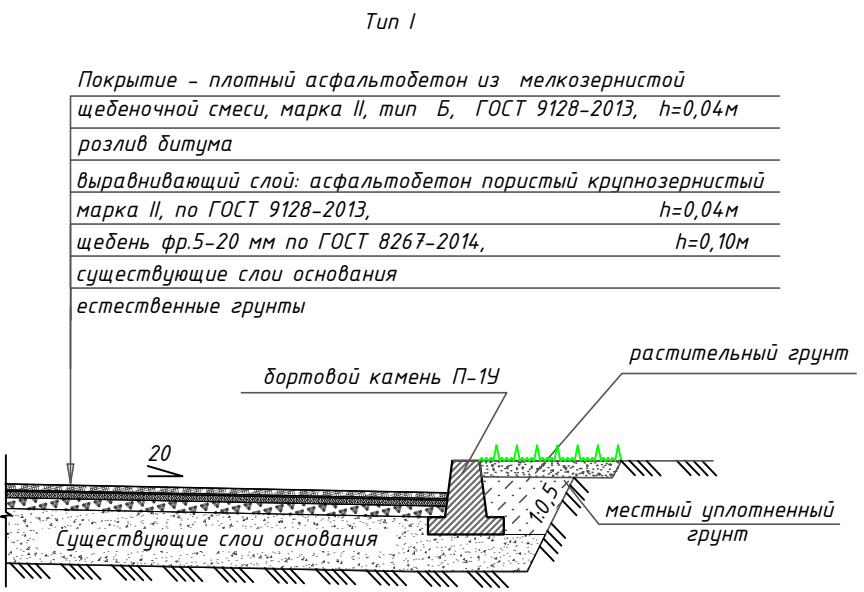

КОНСТРУКЦИЯ ДОРОЖНОЙ ОДЕЖДЫ ПАРКОВОК И РАСШИРЕНИЯ ПРОЕЗЖЕЙ ЧАСТИ

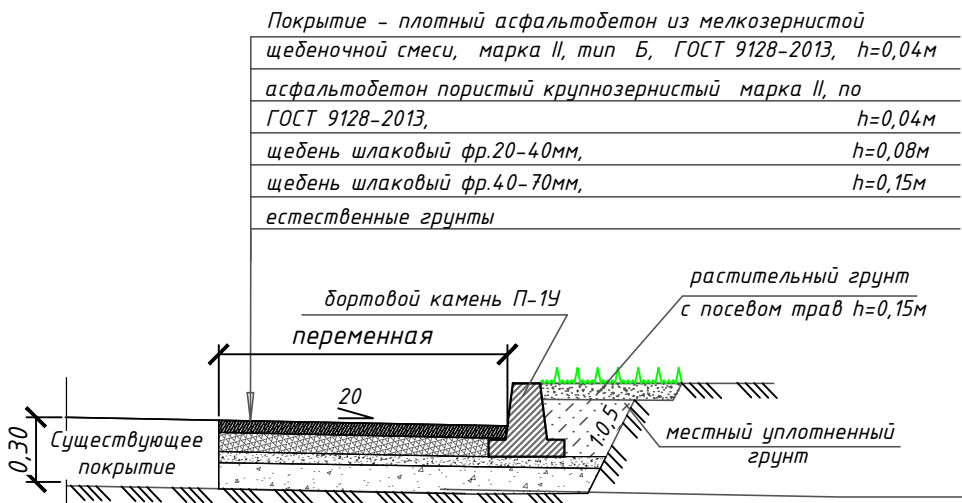

ВЕДОМОСТЬ ПРОЕЗДОВ

Поз.	Наименование	Тип	Площадь покрытия, м²	Примечание
1	Проезжая часть с покрытием из асфальтобетона	I	460	

						58-10-20/СК-Г				
						Благоустройство дворовой территории многоквартирного жилого дома № 58 по ул. Зыряновская				
Изм.	Колуч.	Лист	№ док.	Подпись	Дата	Жилой дом №58		Стадия	Лист	Листов
Разработал	Перелыгин							П	1	1
Проверил	Смирнов									
Согласована										
						Разбивочный план благоустройства и озеленения Масштаб 1:500		ООО "УК Гестия"		