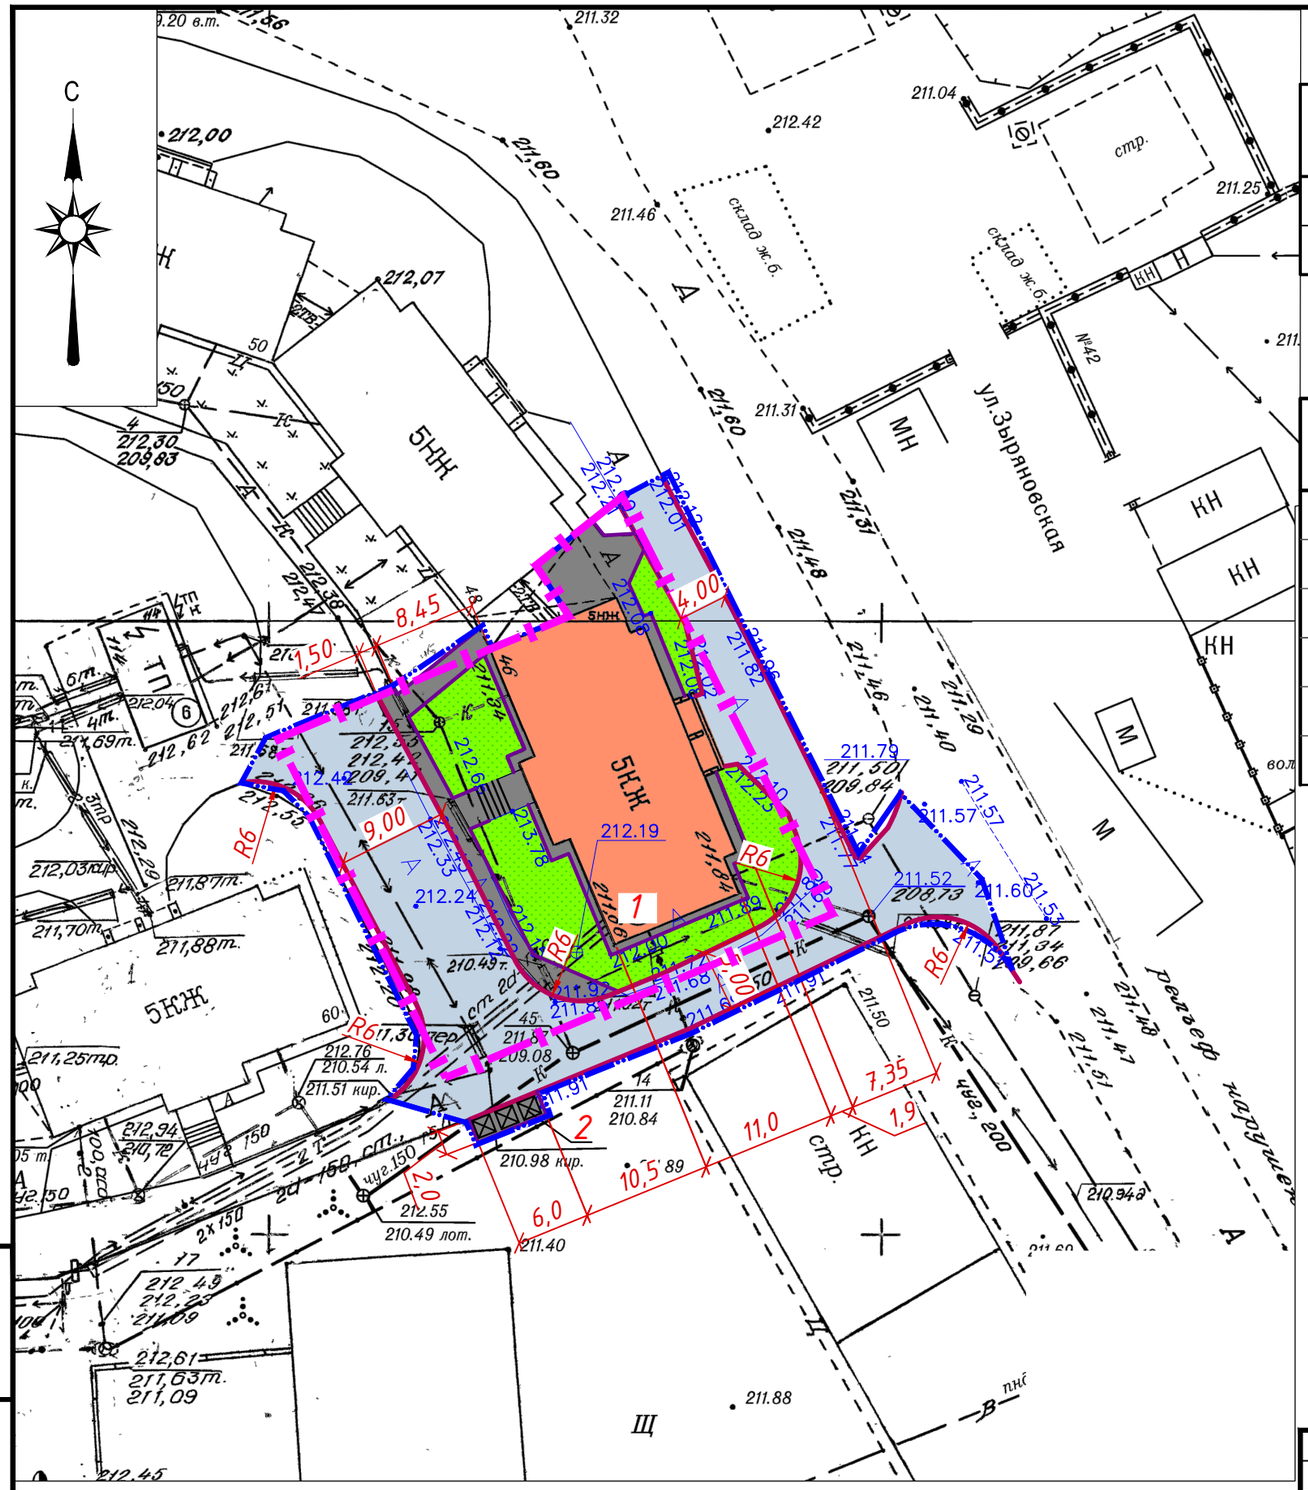

Экспликация зданий и сооружений

Номер на плане	Наименование	Примечания
1	Жилой многоквартирный дом №46	
2	Площадка для контейнеров ТБО	

Технико-экономические показатели

№ п/п	Наименование	Ед. изм.	Кол.	Приме-чание
1	Площадь территории в границах землепользования	га	0,11	
2	Площадь застройки в границах благоустройства	га	0,15	
3	Площадь застройки	га	0,04	
4	Плотность застройки	%	26,7	
5	Площадь твердых покрытий (проезды, тротуары, отмостка)	га	0,09	
6	Площадь озеленения (газоны)	га	0,02	

Условные обозначения

- Граница землепользования
- Граница благоустройства
- Тротуар, площадка, отмостка (тип II)
- Проезжая часть, подлежащая ремонту (тип I)
- Газон обыкновенный

Примечания

1 При разработке чертежа были использованы материалы топографической съемки М 1:500, предоставленные Городским управлением развития территории г. Новокузнецка.
2 Система высот – Балтийская.
3 Система координат – местная.
4 Разбивочный план выполнен в размерных привязках от стен существующего здания жилого дома.
5 Конструкция дорожной одежды отмостки, автомобильных проездов, парковок, тротуаров и площадок – см. лист 5

Изм.	Кол.	Лист	N°док.	Подпись	Дата
Разработал		Ковальчук			12.19
Проверил		Подъява			
Директор					

46-0-ГП

Кемеровская область, Новокузнецкий городской округ.

Благоустройство дворовой территории жилого многоквартирного дома №46 по ул. Зыряновская

Стадия	Лист	Листов
Р	2	

Разбивочный план.
Масштаб 1:500

ООО УК (ТСЖ, ЖСК) г. Новокузнецк

Взам. инв. N°
Подп. и дата
Инв. N° подл.

Формат А3