

Конструкция дорожной одежды существующих проездов


Тип Ia

Покрытие – плотный асфальтобетон из горячей мелкозернистой щебеночной смеси, тип Б, марка II, ГОСТ 9128-2013, h=0,04м

Розлив битума (2,5л/м²)


Асфальтобетон горячий пористый крупнозернистый по ГОСТ 9128-2013, h=0,04м

Щебень фр. 5÷20мм по ГОСТ 8267-2014 h=0,05м

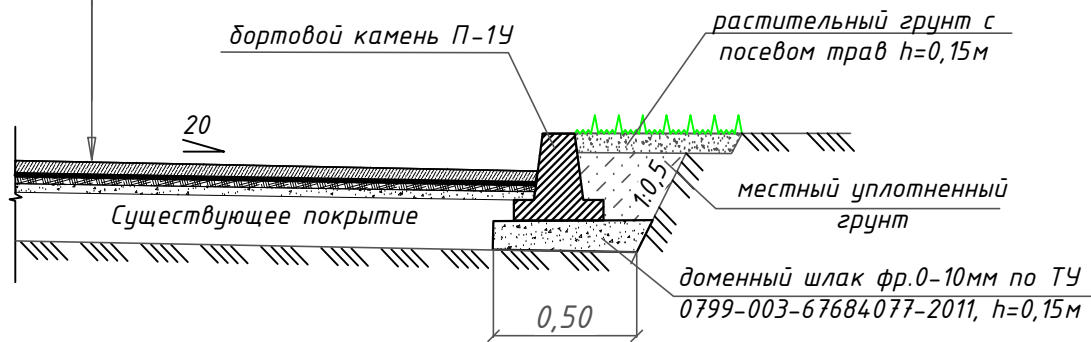


Конструкция покрытия тротуаров, площавок, отмостки

Тип II

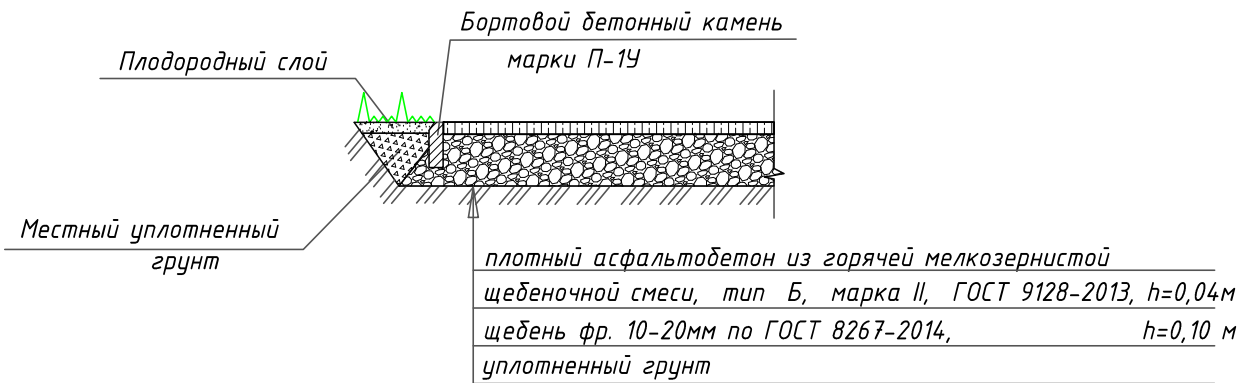


Крепление бортовых камней на стыках

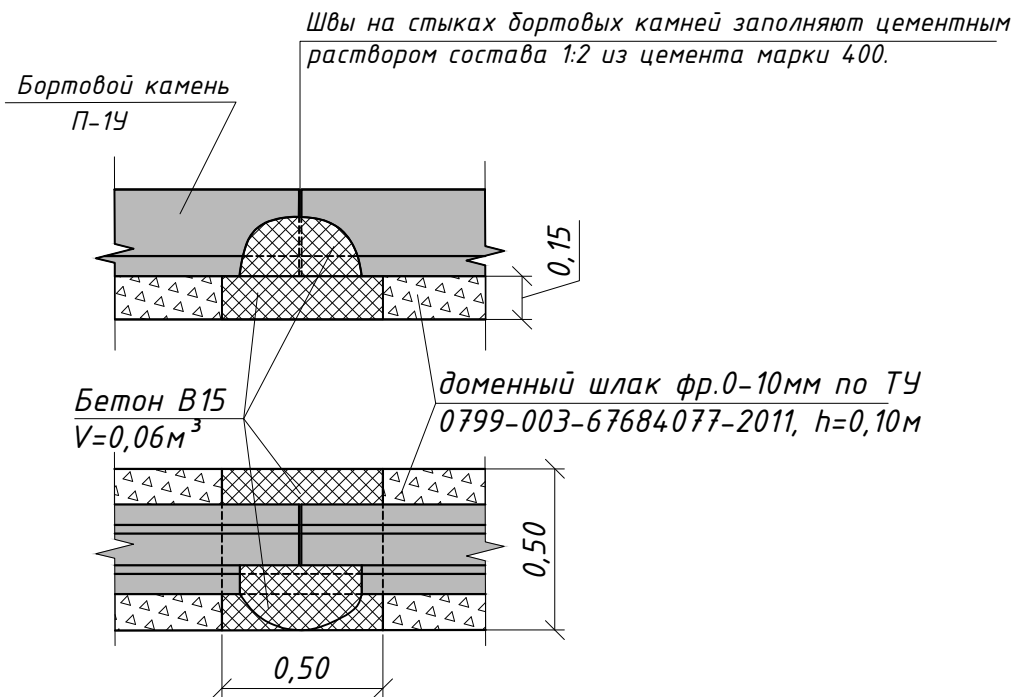

Примечание  
1. Данный лист см. совместно с листом 2

Инв. №	подл.
Подп. и дата	Взам. инв. №

						46-0-ГП			
						Кемеровская область, Новокузнецкий городской округ.			
Изм.	Кол.	Лист	№ док.	Подпись	Дата	Благоустройство дворовой территории жилого многоквартирного дома №46 по ул. Зыряновская	Стадия	Лист	Листов
Разработал		Ковальчук			12.19		Р	4	
Проверил		Подъява							
Директор									
						Конструкции покрытий отмостки, проездов, тротуаров и площадок	ООО УК (ТСЖ, ЖСК) г. Новокузнецк		