



Экспликация зданий и сооружений

Номер на плане	Наименование	Примечания
1	Многоквартирный жилой дом №34	
2	Площадка для контейнеров ТБО	

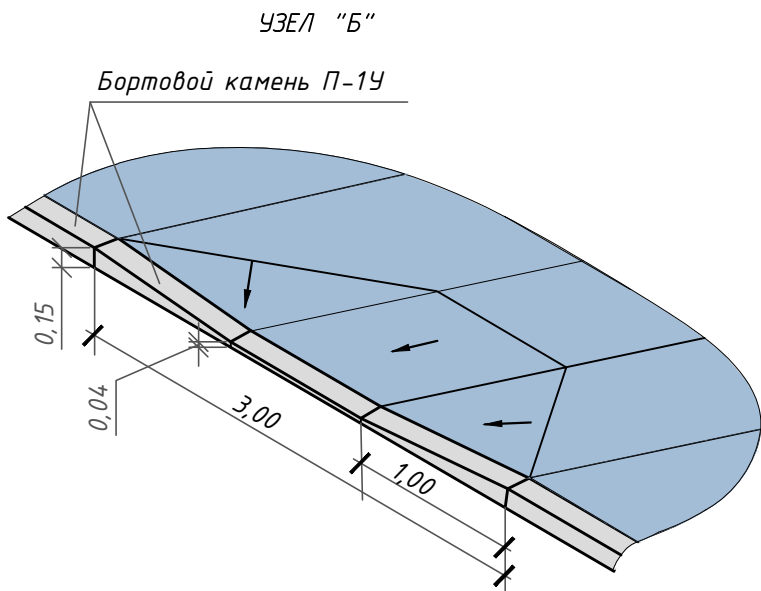

Примечание
1. В местах пересечения пешеходных путей с проезжей частью проезда высота бортового камня принята в пределах от 2,5см до 4см, съезды с тротуаров имеют уклон, не превышающий 1:10

						46-0-ГП			
						Кемеровская область, Новокузнецкий городской округ.			
Изм.	Кол.	Лист	№ док	Подпись	Дата	Благоустройство дворовой территории жилого многоквартирного дома №46 по ул. Зыряновская	Стадия	Лист	Листов
Разработал		Ковальчук			12.19		Р	6	
Проверил		Подъява							
Директор									
						Мероприятия по обеспечения доступности маломобильных групп населения. Масштаб 1:500	ООО УК (ТСЖ, ЖСК) г. Новокузнецк		