


УСЛОВНЫЕ ОБОЗНАЧЕНИЯ

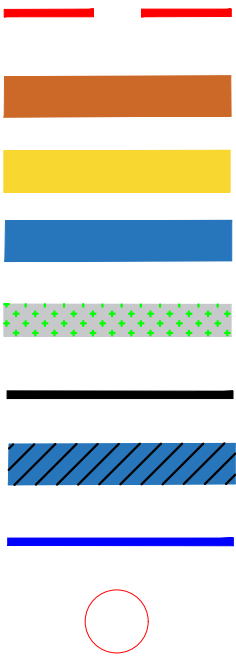

Граница придомовой территории

Дорожное покрытие существующее

Дорожное покрытие новое

Покрытие существующее тротуаров, отмостка

Газон обыкновенный

Бортовые камни дорожные

Покрытие тротуаров новое

Бортовые камни тротуарные


Регулировка высотного положения люков

КОНСТРУКЦИЯ ПОКРЫТИЯ ТРОТУАРОВ НОВОЕ

Tun IIIa

КОНСТРУКЦИЯ ПОКРЫТИЯ ТРОТУАРОВ И ОТМОСТОК


Tun III

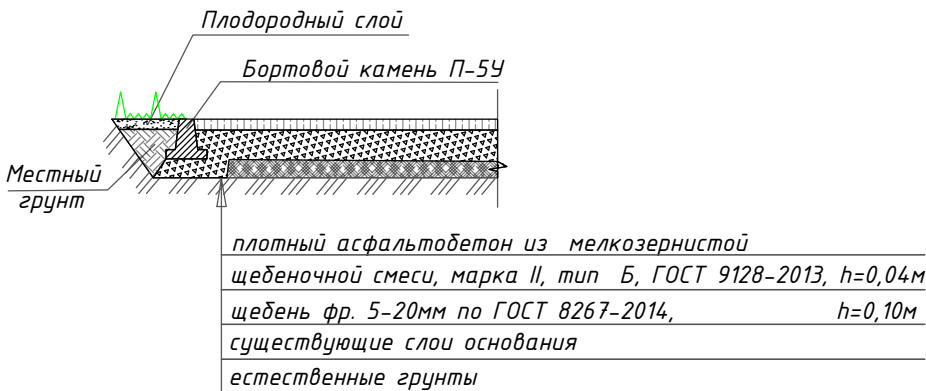


КОНСТРУКЦИЯ ДОРОЖНОЙ ОДЕЖДЫ ПРОЕЗДОВ ВДОЛЬ ДОМА И ВЪЕЗДОВ В КВАРТАЛЫ

Tun I

Покрытие – плотный асфальтобетон из мелкозернистой щебеночной смеси, марка II, тип Б, ГОСТ 9128-2013, h=0,04м
розлив битума
выравнивающий слой: асфальтобетон пористый крупнозернистый марка II, по ГОСТ 9128-2013, h=0,04м
щебень фр.5-20 мм по ГОСТ 8267-2014, h=0,10м
существующие слои основания
естественные грунты

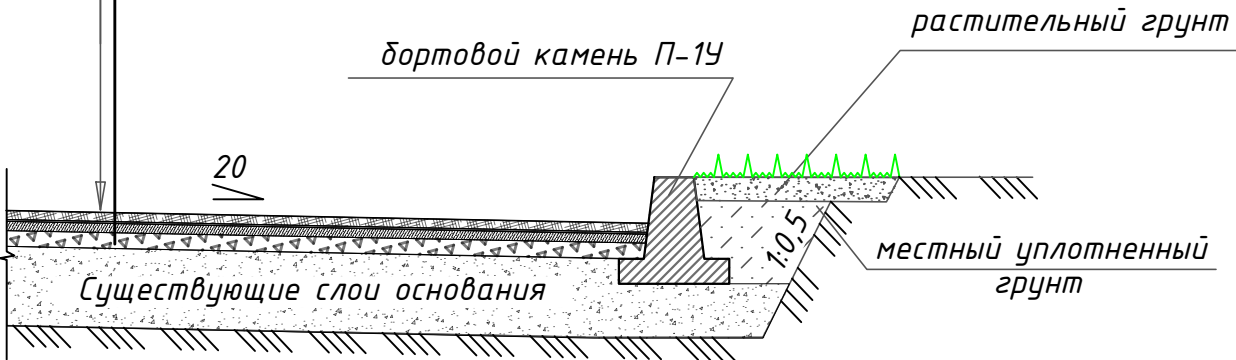

КРЕПЛЕНИЕ БОРТОВЫХ КАМНЕЙ НА СТЫКАХ

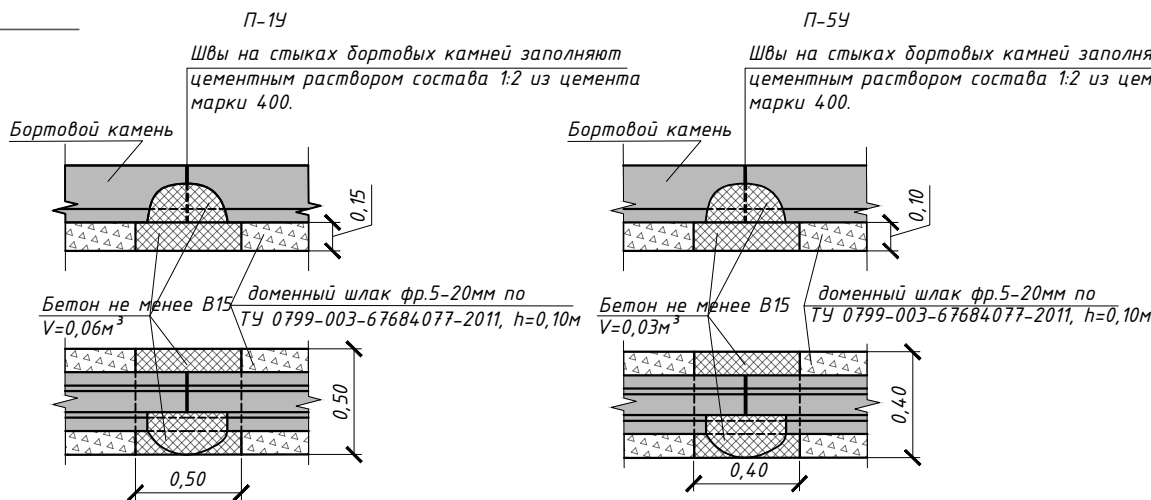

КОНСТРУКЦИЯ ДОРОЖНОЙ ОДЕЖДЫ ПАРКОВОК И РАШИРЕНИЯ ПРОЕЗЖЕЙ ЧАСТИ

Tun IIa

Покрытие – плотный асфальтобетон из мелкозернистой щебеночной смеси, марка II, тип Б, ГОСТ 9128-2013, h=0,04м
асфальтобетон пористый крупнозернистый марка II, по ГОСТ 9128-2013, h=0,04м
щебень шлаковый фр.20-40мм, h=0,08м
щебень шлаковый фр.40-70мм, h=0,15м
естественные грунты



ТЕХНИКО-ЭКОНОМИЧЕСКИЕ ПОКАЗАТЕЛИ

№п/п	Наименование	Ед. изм.	Показатели
1	Площадь участка в границах придомовой территории	м ²	4 758,06
2	Площадь застройки	м ²	866,2
3	Площадь твердых покрытий, всего:	м ²	1 174
	в т.ч. – проездов и парковок с асфальтобетонным покрытием	м ²	738
	– тротуары с асфальтобетонным покрытием	м ²	398
	– отмостки с асфальтобетонным покрытием	м ²	38
4	Площадь озеленения	м ²	345

ВЕДОМОСТЬ ПРОЕЗДОВ

Поз.	Наименование	Тип	Площадь покрытия, м ²	Примечание
1	Проезжая часть с покрытием из асфальтобетона	I	603	

5-11-19/СКР

Благоустройство дворовой территории многоквартирного жилого дома № 5 по ул. Новобайдаевская

Изм.	Колуч.	Лист	№ док.	Подпись	Дата	Жилой дом №5	Стадия П	Лист 1	Листов 1
Разработал	Перельгин								
Проверил	Смирнов								
Согласовано						Разбивочный план благоустройства и озеленения Масштаб 1:500			ООО «УК Гестия»