




Разбивочный план участка М 1:500

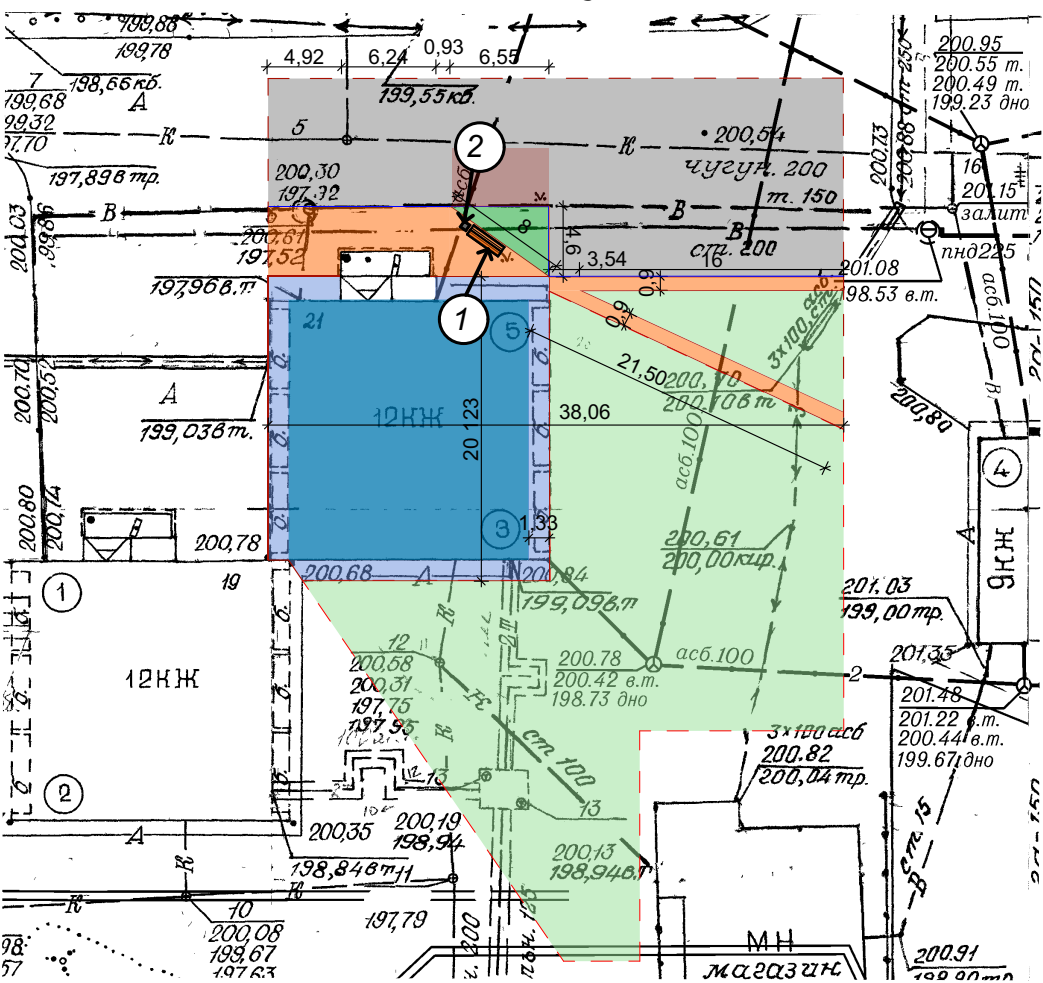


Конструкция бортовых камней  
БР 100.300.15 ГОСТ 6665-91  
М400, F200

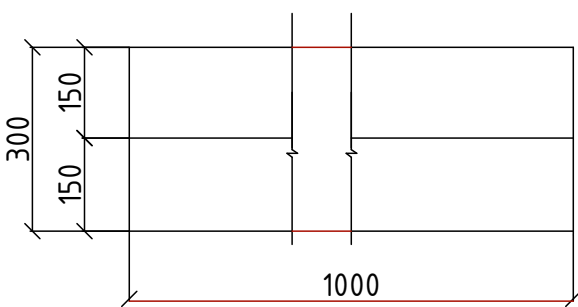

Конструкция бортовых камней  
БР 100.20.8 ГОСТ 6665-91  
М300, F200

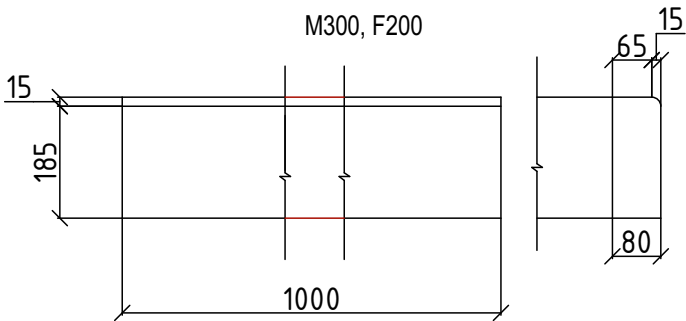

Конструкция бортовых камней  
камень аппаратный ГОСТ 6665-91  
М300, F200

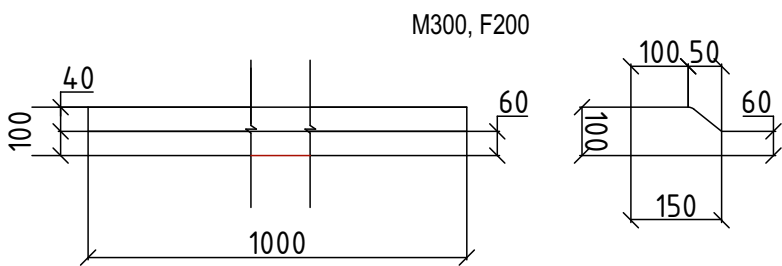

Условные обозначения


- Границы участка
- БР.100.20.8
- БР 100.30.15
- Жилой дом
- Газон проектируемый
- Газон существующий
- Тротуар проектируемый
- Отмостка ремонтируемая
- Существующие проезд
- Проектируемая парковка

СЕЧЕНИЕ ОТМОСТКИ (ТИП 1)

ремонт тротуаров, устройство основание  
покрытия установленной площади

Мелкозернистый асфальтобетон марки II, тип Б	-40мм
Щебень шлаковый из домен. шлака фр. 5-20	-150мм
Уплотненный грунт основания	

Газонный грунт

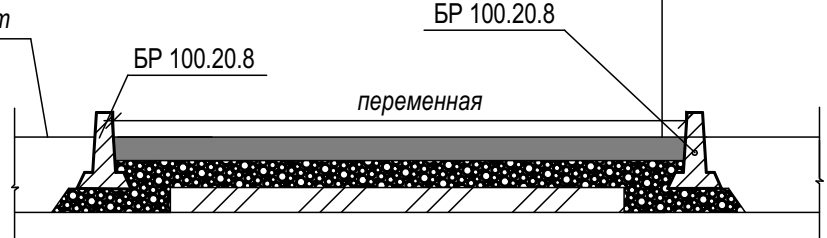


СЕЧЕНИЕ ТРОТУАРА (ТИП 2)

проектируемый тротуар (устройство площадка)

Мелкозернистый асфальтобетон марки II, тип Б	-40мм
Щебень шлаковый из домен. шлака фр. 5-20	-100мм
Щебень шлаковый из домен. шлака фр. 20-40	-150мм
Уплотненный грунт основания	

Газонный грунт

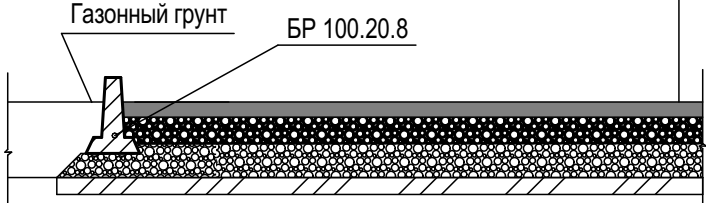

Ведомость малых архитектурных форм и переносных изделий

№	Обозначение	Наименование	Кол.	Примечания
1		Скамья	1	Проектируемая
2		Урна, переносная	1	Проектируемая

- 1. В качестве топографической подосновы использована съемка М 1:500, предоставленная заказчиком.
- 2. Система высот - Балтийская.
- 3. Система координат - местная г.Новокузнецк.
- 4. Размеры на чертеже даны в метрах, бордюр не входит в ширину тротуара.

2020-ДП-1					
Кемеровская обл., г. Новокузнецк, Заводской район, ул. 13 микро район 19					
Изм.	Коп.уч.	Лист	№Док.	Подп.	Дата
Разработал	Жуков Н.Ю				01.2020
Проверил	Морозов А.И				01.2020
Н.контроль	Мортынов Д.О				01.2020
Благоустройство придомовой территории жилого многоквартирного дома				Стадия	Лист
Разбивочный план участка М 1:500. Конструкция бортовых камней. Конструкции тротуаров и дорожной одежды.				Р	4
				Листов	4

МБУ НГО "ГУРТ"  
г. Новокузнецк  
2020 г.