


Разбивочный план благоустройства и озеленения М 1:500

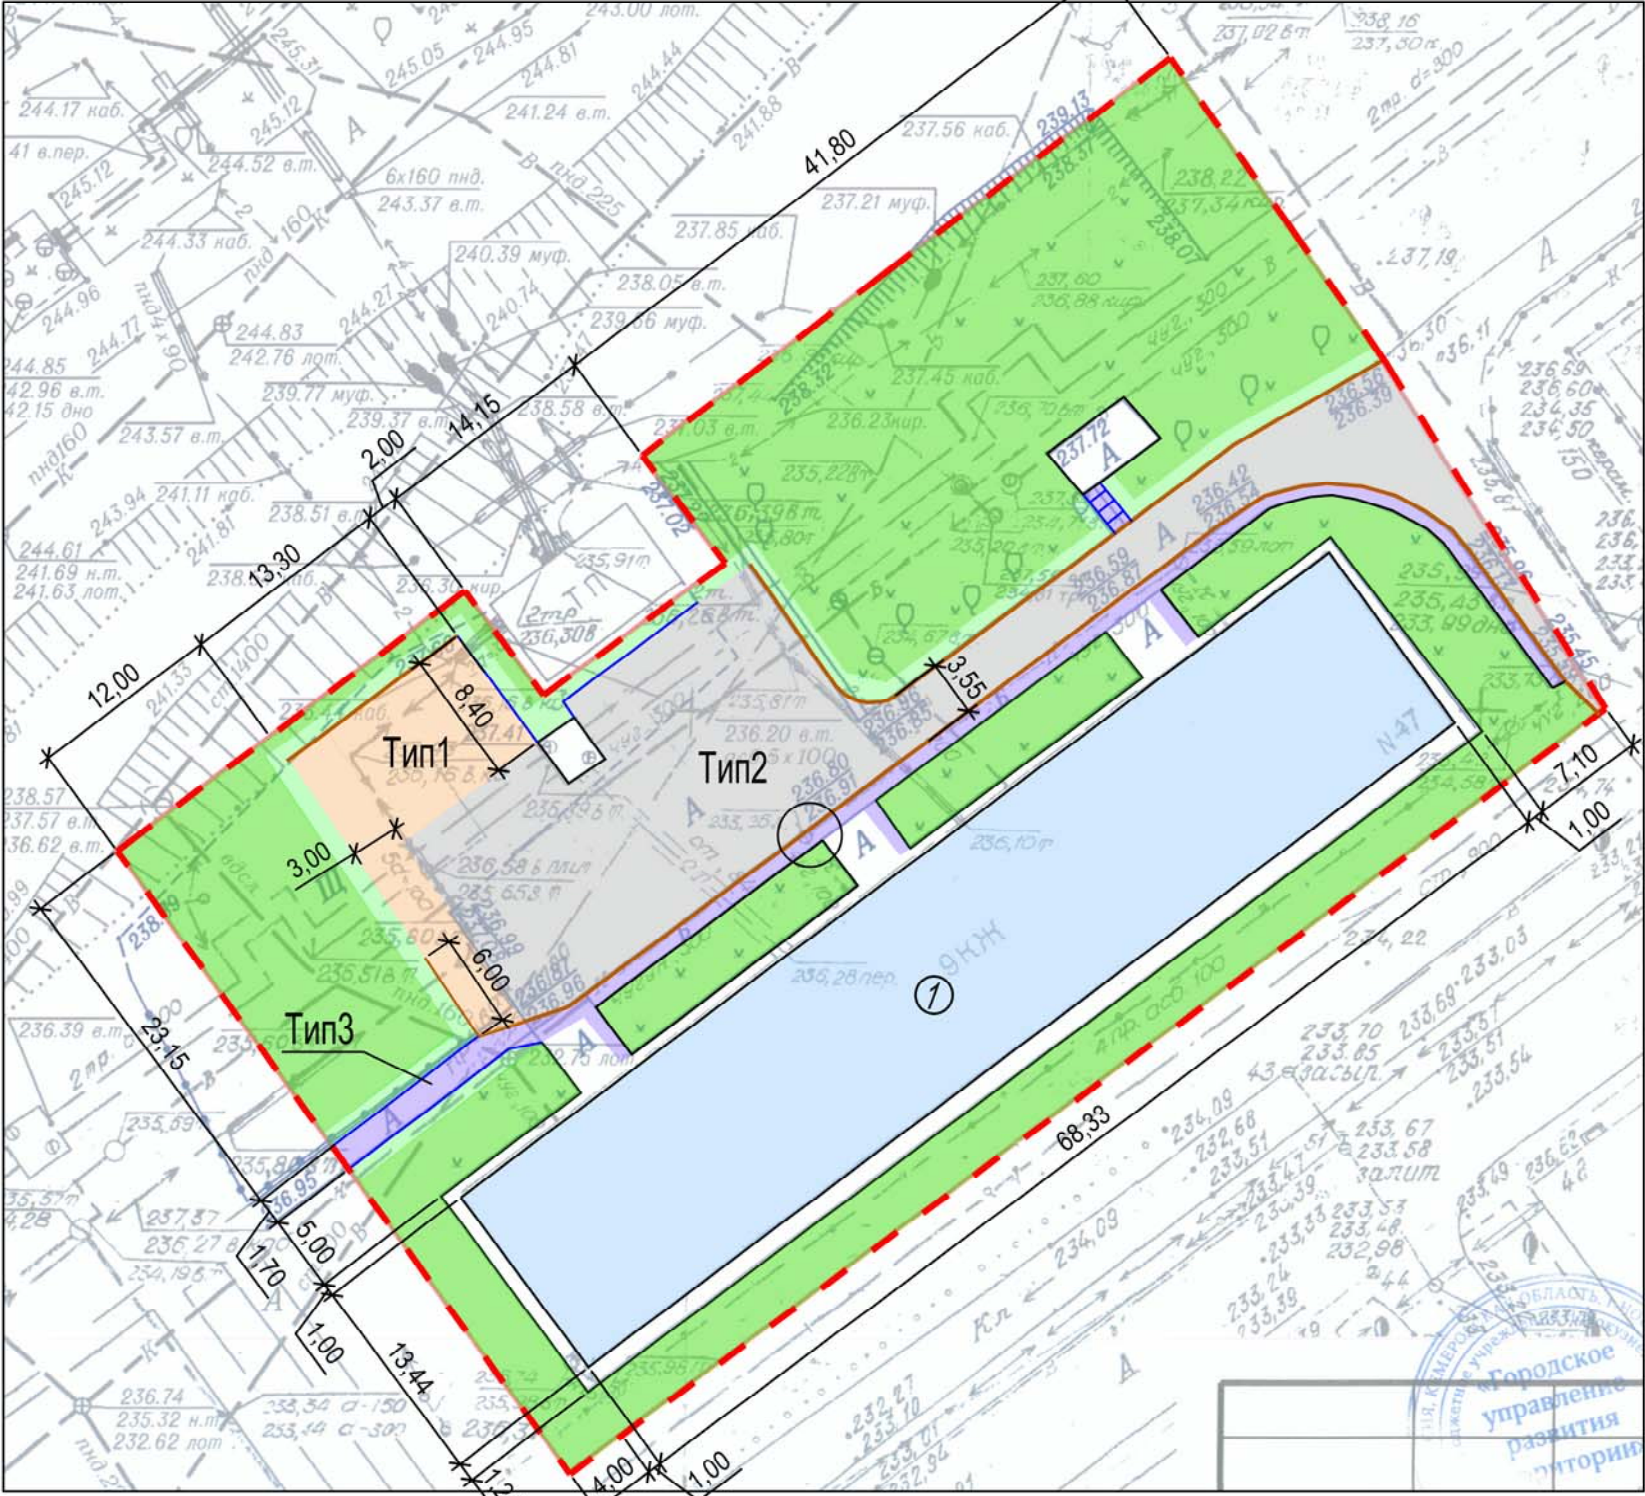

ВЕДОМОСТЬ ЖИЛЫХ И ОБЩЕСТВЕННЫХ ЗДАНИЙ И СООРУЖЕНИЙ


Номер на плане	Наименование	Примечания
1	Многоквартирный жилой дом	существующий

ТЕХНИКО-ЭКОНОМИЧЕСКИЕ ПОКАЗАТЕЛИ

Номер на плане	Наименование	Ед. изм.	Показатели
1	Площадь участка	м2	3 947
2	Площадь застройки	м2	917,5
3	Площадь асфальтобетонных покрытий проездов	м2	776,6
4	Площадь тротуаров с асфальтобетонным покрытием	м2	312,2
5	Площадь озеленения	м2	1940,7


ПОПЕРЕЧНЫЙ ПРОФИЛЬ ПРОЕЗДА (ТИП 1) М 1:20
проектируемый проезд (парковка) без подземных коммуникаций

Мелкозернистый плотный асфальтобетон (фр.5–10 мм), марки II, тип Б –40мм
Крупнозернистый пористый асфальтобетон марки II –40мм
Щебень шлаковый, фр.20–40 –80мм
Щебень шлаковый, фр.40–70 –150мм
Естественные грунты

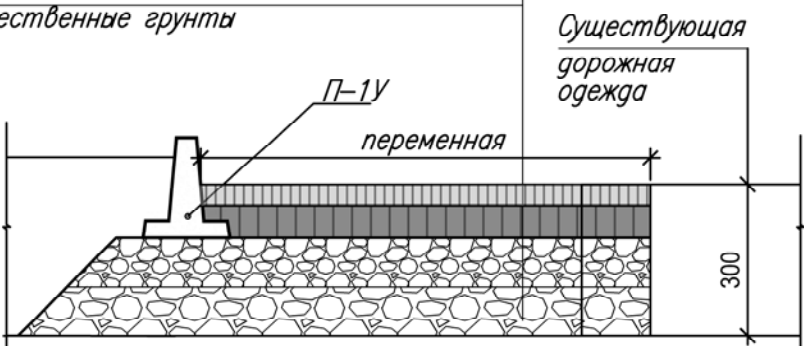


ПОПЕРЕЧНЫЙ ПРОФИЛЬ ПРОЕЗДА (ТИП 2), М 1:20
восстановление проезда

Мелкозернистый плотный асфальтобетон (фр.5–10 мм), марки II, тип Б –40мм
Розлив битума
Крупнозернистый пористый асфальтобетон марки II –40мм
Щебень фр. 5–20 –50мм
Существующие слои основания
Естественные грунты

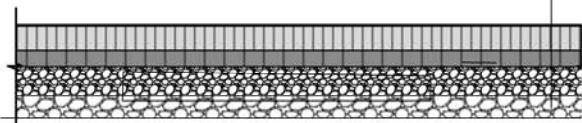


СЕЧЕНИЕ ТРОТУАРА (ТИП 3) М 1:20
восстановление тротуара


Мелкозернистый плотный асфальтобетон марки II, тип Б –40мм
Щебень шлаковый, фр.5–20 –100мм
Существующие слои основания
Естественные грунты

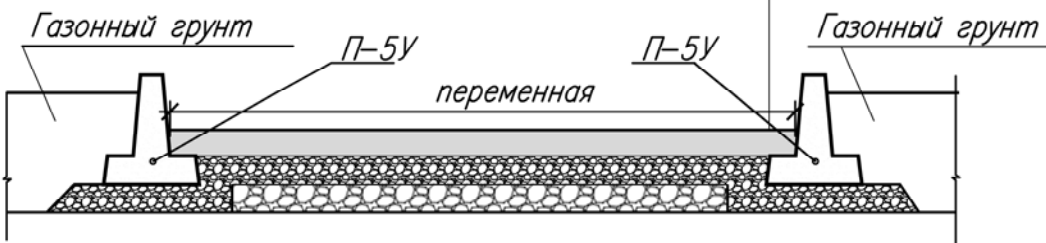

Закрепление бортовых камней П–5У

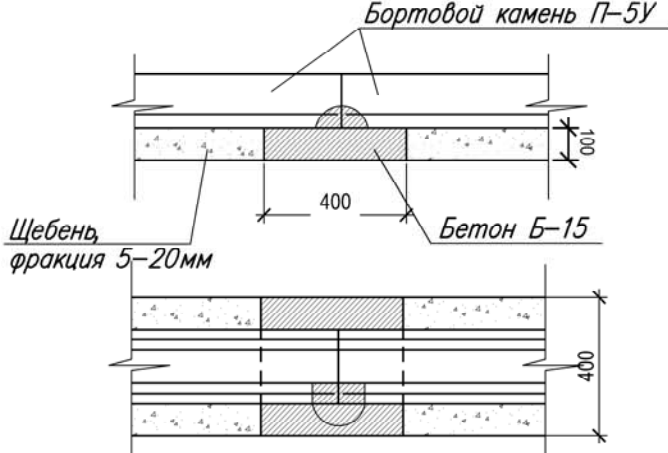

Закрепление бортовых камней П–1У

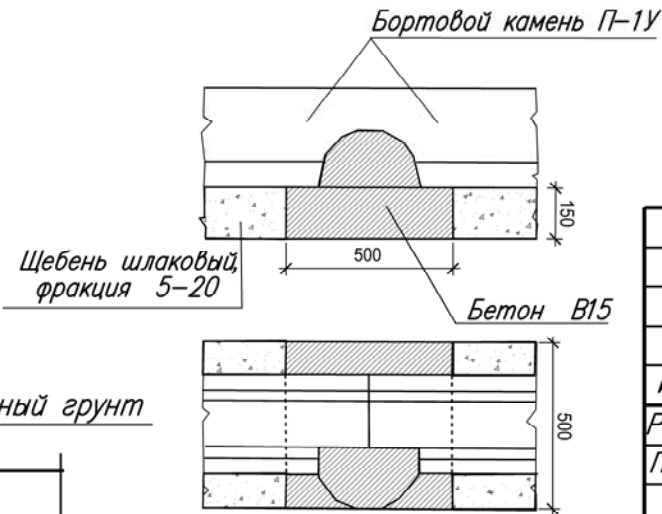

- Граница участка

Многоквар–й жилой дом, здания суц

Проектируемый проезд, парковка

Восстановление дорожного покрытия
- Восстановление существующего тротуара

Озеленение восстанавливаемое

Озеленение существующее
- бортовой камень П–1У –175,4п.м.

– бортовой камень П–5У –53,2 п.м.

Таблица объемов работ по устройству дорожной одежды в границах благоустройства

№	Наименование	Тип покрытия	Условное обозначение	Количество м2
1	Конструкция дорожной одежды проездов, парковка (проектируемое) м2	1		152,6
2	Конструкция дорожной одежды проездов (восстанавливаемое) м2	2		624,0
3	Конструкция дорожной одежды тротуаров (восстанавливаемое) м2	3		124,7
4	Озеленение восстанавливаемое			145,7

УСЛОВНЫЕ ОБОЗНАЧЕНИЯ

ЦГ–1195/Х–47					
Благоустройство дворовой территории многоквартирного дома по адресу: г.Новокузнецк, ул.Петракова, д.47.					
Изм.	Кол.уч.	Лист	Игол.	Подпись	Дата
Разработал	Минлигалиева				
Проверил	Морева				
Предварительная схема				Стадия	Лист
				П	1
Разбивочный план благоустройства и озеленения М 1:500				ООО "ЦГИЗ" г.Новокузнецк ул.Павловского, 23	
И.контр.	Донская				
ГИП	Стрекалина				