

УСЛОВНЫЕ ОБОЗНАЧЕНИЯ

- Граница придомовой территории
- Дорожное покрытие существующее
- Дорожное покрытие новое
- Проектируемый тротуар
- Газон обыкновенный
- Регулировка высотного положения люка
- Бортовые камни дорожные
- Бортовые камни тротуарные
- Покрытие существующее тротуаров, отстоя

ТЕХНИКО-ЭКОНОМИЧЕСКИЕ ПОКАЗАТЕЛИ

№п/п	Наименование	Ед. изм.	Показатели
1	Площадь участка в границах придомовой территории	м <sup>2</sup>	4 726
2	Площадь застройки	м <sup>2</sup>	1 414
3	Площадь твердых покрытий, всего:	м <sup>2</sup>	1 980
	в т.ч. – проездов и парковок с асфальтобетонным покрытием	м <sup>2</sup>	1 425
	– тротуары с асфальтобетонным покрытием	м <sup>2</sup>	370
	– отстоки с асфальтобетонным покрытием	м <sup>2</sup>	185
4	Площадь озеленения	м <sup>2</sup>	270

ВЕДОМОСТЬ ПРОЕЗДОВ


Поз.	Наименование	Тип	Площадь покрытия, м <sup>2</sup>	Примечание
1	Проезжая часть с покрытием из асфальтобетона	I	1015	

3-10-20/СК-К


Благоустройство дворовой территории многоквартирного жилого дома № 3 по ул. Смирнова

Изм.	Колуч.	Лист	№ док.	Подпись	Дата			
Разработал	Смирнов	Перелыгин				Жилой дом №3	Стадия	Лист
Проверил	Смирнов						П	1
Согласовано								Листов
						Разбивочный план благоустройства и озеленения		1
						Масштаб 1:500		
						ООО УК "30 Квартал"		


КОНСТРУКЦИЯ ПОКРЫТИЯ ТРОТУАРОВ И ОТСТОК

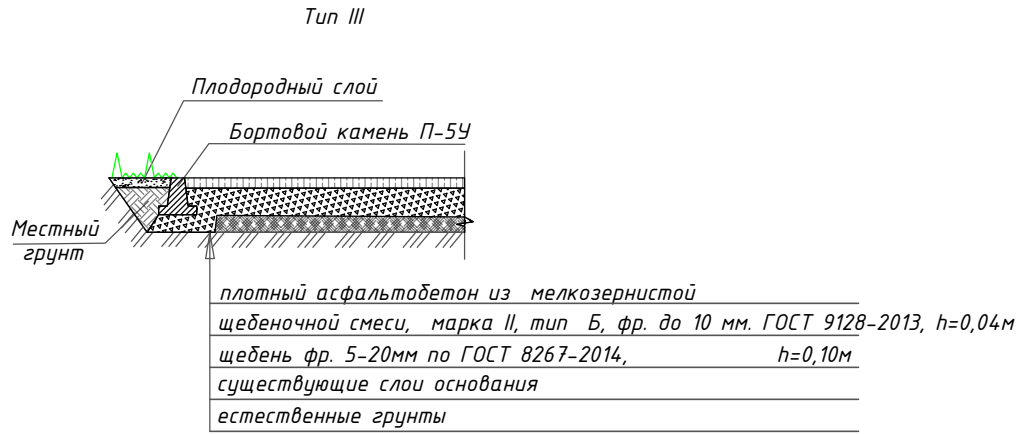


КОНСТРУКЦИЯ ДОРОЖНОЙ ОДЕЖДЫ ПРОЕЗДОВ ВДОЛЬ ДОМА И ВЪЕЗДОВ В КВАРТАЛЫ

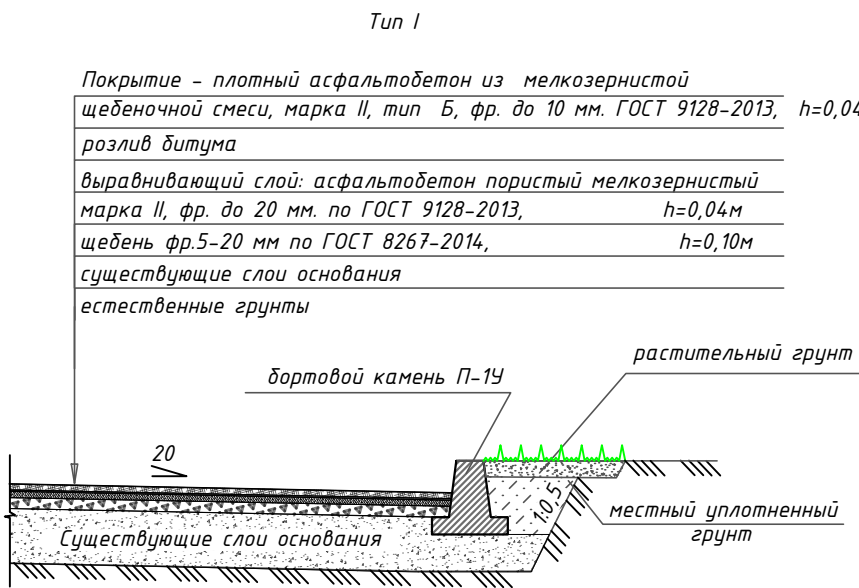

КОНСТРУКЦИЯ ПОКРЫТИЯ ТРОТУАРОВ НОВОЕ

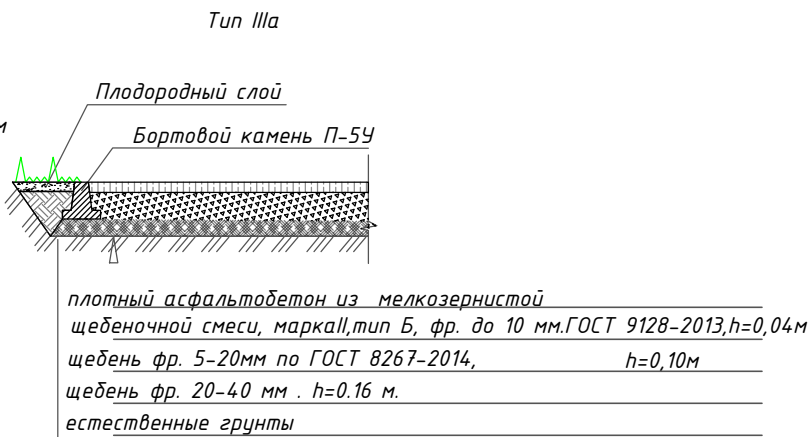

КРЕПЛЕНИЕ БОРТОВЫХ КАМНЕЙ НА СТЫКАХ

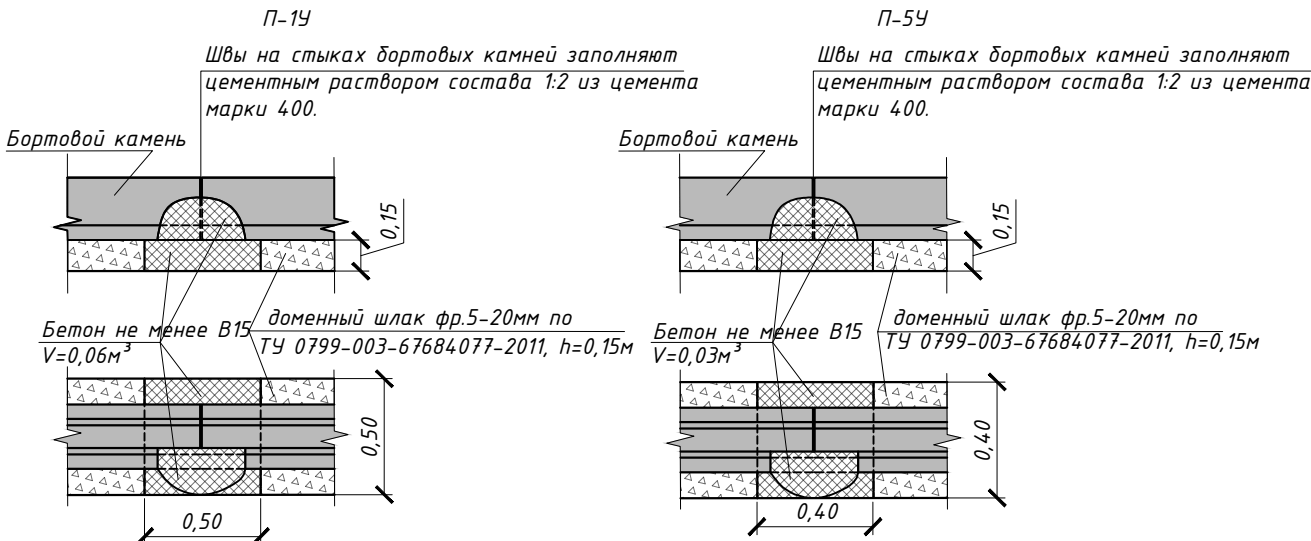

КОНСТРУКЦИЯ ДОРОЖНОЙ ОДЕЖДЫ ПАРКОВОК И РАШИРЕНИЯ ПРОЕЗЖЕЙ ЧАСТИ

