


УСЛОВНЫЕ ОБОЗНАЧЕНИЯ

- Граница придомовой территории
- Дорожное покрытие существующее
- Дорожное покрытие новое
- Покрытие существующее тротуаров, отмостка
- Регулировка высотного положения люка
- Бортовые камни дорожные
- Бортовые камни тротуарные

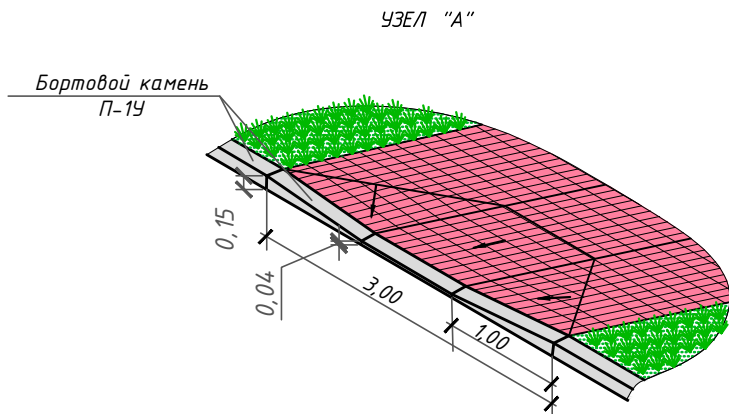


КОНСТРУКЦИЯ ПОКРЫТИЯ ТРОТУАРОВ И ОТМОСТОК

Тротуар III




КОНСТРУКЦИЯ ПОКРЫТИЯ ТРОТУАРОВ НОВОЕ

Тротуар IIIa

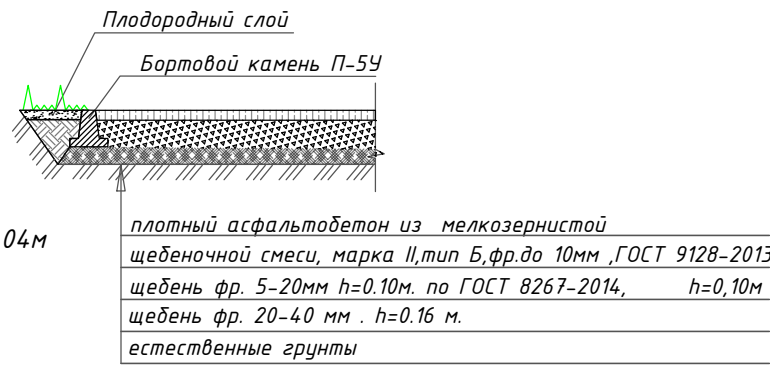


КРЕПЛЕНИЕ БОРТОВЫХ КАМНЕЙ НА СТЫКАХ

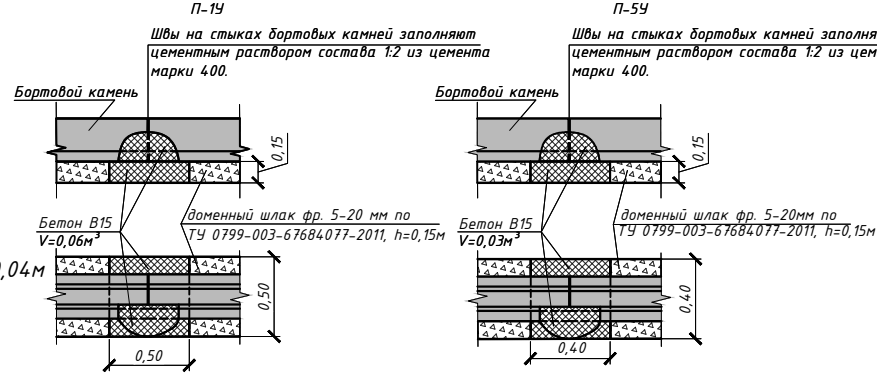



КОНСТРУКЦИЯ ДОРОЖНОЙ ОДЕЖДЫ ПРОЕЗДОВ ВДОЛЬ ДОМА И ВЪЕЗДОВ В КВАРТАЛЫ

Тротуар I

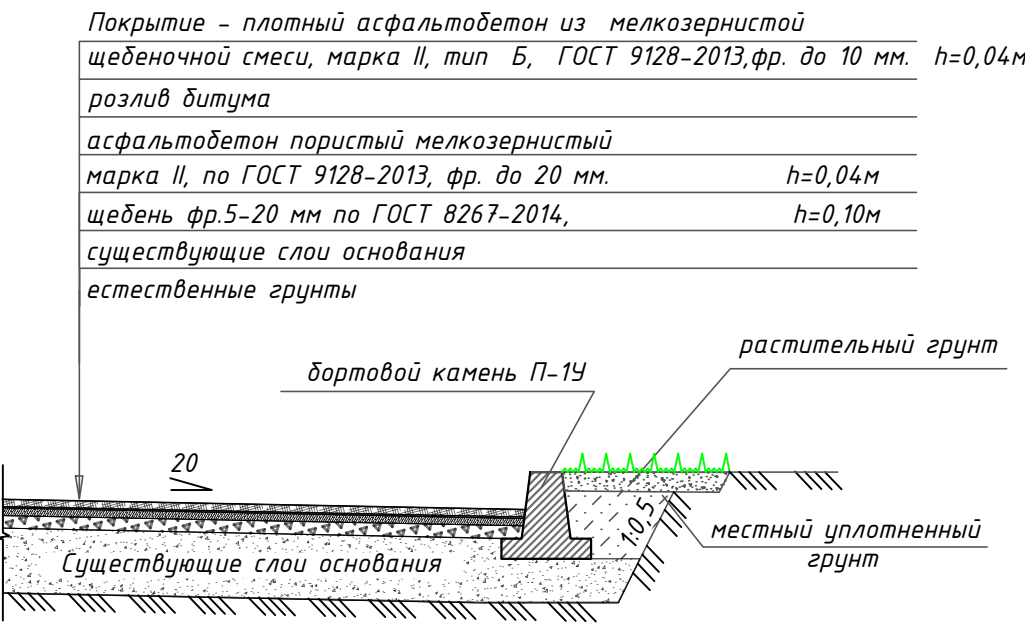

КОНСТРУКЦИЯ ДОРОЖНОЙ ОДЕЖДЫ ПАРКОВОК И РАСШИРЕНИЯ ПРОЕЗЖЕЙ ЧАСТИ

Тротуар IIa

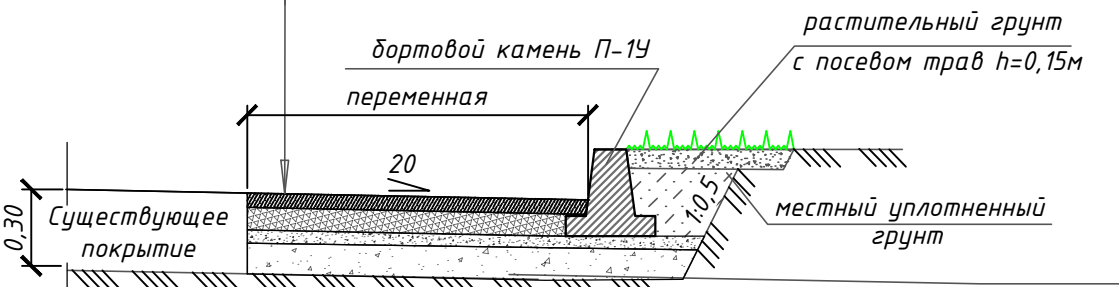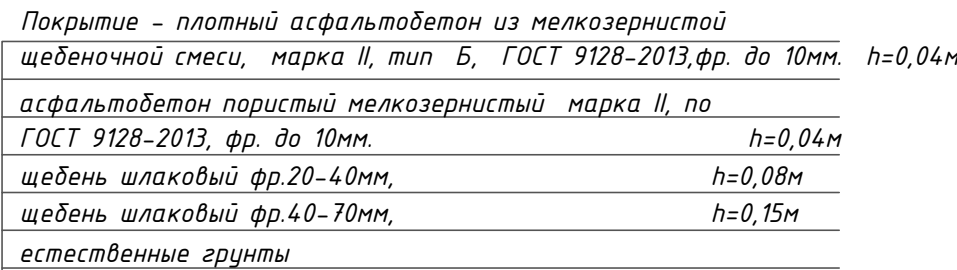

№ п/п	Наименование работ	Ед.изм.	Кол-во
Раздел 1. Ремонт дорожных проездов.			
1	Разборка бортовых камней на бетонном основании БР.100.30.18 (90)/Маскор.90.0*0.12-0.032*90.0*2.4	м.п.	90.0
2	Срезка а/б покрытия фрезой(В-100мм, II-7см)	тн	17.7
3	Потрошечные работы	м2/м3	1060/70
4	Парковка строительного мусора (класс грунта I)(15км)	тн	156.31
5	Устройство выравнивающего слоя из шлакового щебня фр.5-20мм, II-10 см коэф.упл. щебня - 1,26	м2	710.0
6	Разлив битума (Т10.0*0.0005)	тн	0.36
7	Устройство выравнивающего слоя из мелкозернистый пористого а/бтона 4 см, Марка II фр. до 20мм	м2	710.0
8	Устройство покрытия из мелкозернистого а/бтона толщ.4см, Марка II, тип Б, фр. до 10 мм	м2	710.0
9	Устройство подстилающих слоев из шлакового щебня фр.5-20 под дорожные бортуры В-30см, II-15 см, коэф.упл. щебня - 1,26	м2	34.5
10	Установка бортовых камней на щебеночном основании и т.п.	шт.	5.18
11	Засыпка и планировка вручную паху бортовых камней с внесением растительной земли 15 см	м2	115.0
Раздел 2. Ремонт тротуаров			
12	Валка деревьев (караган) более 30 см	шт	12
13	Корчевка пней диаметром более 32 см.	шт.	17.25
14	Засыпка и планировка щебеночным щебнем фр.40-70	шт.	16
15	Парковка строительного мусора (17.25*3.46*0.61)	м3	3.46
16	Разработка земляного кармта под установку в парковку бульдозерами мощностью 79кВт (108 а.с.)Х(680*0,3) 2 гр. С перемещением до 20м	м3	14
17	Потрошка грунта (204*1,4)	тн	3.46
18	Парковка грунта (класс грунта I) (204*1,4)(1,5 км)	тн	12.63
19	Устройство шлакового основания, толщ.15 см (под дорожные бортуры фр.5-20,В-30см,II-15см, коэф.упл. щебня - 1,26	м3	204.0
20	Устройство шлакового основания фр.40-70, толщ.15 см (680*0,15)	м3	285.6
21	Устройство шлакового основания фр.20-40 толщ.8см (680*0,08)	м3	285.6
22	Установка бортовых камней на щебеночном основании и т.п.	м.п.	54.4
23	Устройство покрытия из мелкозернистый пористого а/бтона толщ. 4см, Марка II фр. до 20мм	м.п.	130.0
24	Устройство покрытия мелкозернистого а/бтона толщ. 4см, Марка II, тип Б фр. до 10 мм	м2	680.0

25	Засыпка и планировка вручную паху бортовых камней с внесением растительной земли 15 см	м2	130.0
Раздел 3. Ремонт тротуаров			
26	Устройство шлакового основания фр.20-40,толщ.16см, коэф.упл. щебня - 1,26	м2	210.0
27	Устройство шлакового основания фр.5-20,толщ.10см, коэф.упл. щебня - 1,26	м3	21.00
28	Устройство подстилающих слоев из шлакового щебня фр.5-20 под тротуарные бортуры В-20см, II-10 см, коэф.упл. щебня - 1,26	м2	22.0
29	Установка бортовых камней на щебеночном основании и т.п.	м.п.	2.2
30	Устройство покрытия из мелкозернистого а/бтона толщ.4см, Марка II, тип Б фр. до 10 мм (расход а/б на 100м2 - 9,56 тн.)	м2/тн	110.0
31	Регулирование высотного положения краевых колодез с подъемом на высоту до 5см (лов. легкий новый)	шт.	210 / 20,08
32	Засыпка и планировка вручную паху бортовых камней с внесением растительной земли 15 см	м2	7
Раздел 4. Ремонт отмостки			
33	Устройство подстилающих слоев из шлакового щебня фр.5-20 под тротуарные бортуры В-20см, II-10 см коэф.упл. щебня - 1,26	м2	110.0
34	Устройство покрытия из мелкозернистого а/бтона толщ.4см, коэф.упл. щебня - 1,26	м3	16.0
35	Установка бортовых камней на щебеночном основании и т.п.	м3	1.6
36	Устройство покрытия из мелкозернистого а/бтона толщ.4см, Марка II, тип Б фр. до 10 мм	м3	8.00
37	Засыпка и планировка вручную паху бортовых камней с внесением растительной земли 15 см	м.п.	80.0

Дополнительный перечень работ

№	Наименование работ	Ед. изм.	Кол-во
1	Установка песчаницы с крышкой (2,44*1,32)	шт	1.0
2	Завоз гравия для песчаницы	м3	0.8

ТЕХНИКО-ЭКОНОМИЧЕСКИЕ ПОКАЗАТЕЛИ

№п/п	Наименование	Ед. изм.	Показатели
1	Площадь участка в границах придомовой территории	м ²	4 460
2	Площадь застройки	м ²	1 352
3	Площадь твердых покрытий, всего:	м ²	1 680
	в т.ч. - проездов и парковок с асфальтобетонным покрытием	м ²	1 390
	- тротуары с асфальтобетонным покрытием	м ²	210
	- отмостки с асфальтобетонным покрытием	м ²	80

ВЕДОМОСТЬ ПРОЕЗДОВ

Поз.	Наименование	Тип	Площадь покрытия,м ²	Примечание
1	Проезжая часть с покрытием из асфальтобетона	I	710	

20-10-20/СК

Благоустройство дворовой территории многоквартирного жилого дома № 20 по пр. Курако

Изм.	Колуч.	Лист	№ док.	Подпись	Дата	Жилой дом №20	Стадия П	Лист 1	Листов 1
Разработал	Смирнов	Перелизин							
Проверил	Смирнов					Разбивочный план благоустройства и озеленения Масштаб 1:500			
Согласовано									