


- Граница придомовой территории
- Дорожное покрытие существующее
- Дорожное покрытие новое
- Покрытие существующее тротуаров, отмстка
- Газон обыкновенный
- Бортовые камни тротуарные
- Бортовые камни дорожные
- Регулировка высотного положения люка

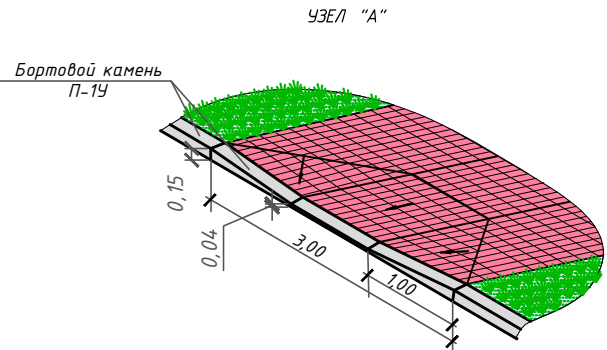


ТЕХНИКО-ЭКОНОМИЧЕСКИЕ ПОКАЗАТЕЛИ

№п/п	Наименование	Ед. изм.	Показатели
1	Площадь участка в границах придомовой территории	м²	2 037,9
2	Площадь застройки	м²	537,19
3	Площадь твердых покрытий, всего:	м²	800
	в т.ч. – проездов и парковок с асфальтобетонным покрытием	м²	540
	– тротуары с асфальтобетонным покрытием	м²	90
	– отмстки с асфальтобетонным покрытием	м²	170
4	Площадь озеленения	м²	450


КОНСТРУКЦИЯ ПОКРЫТИЯ ТРОТУАРОВ И ОТМОСТОК

Тип III

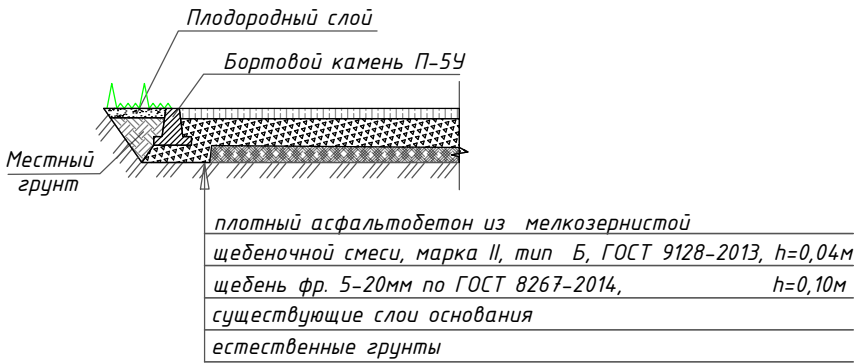


КОНСТРУКЦИЯ ДОРОЖНОЙ ОДЕЖДЫ ПРОЕЗДОВ ВДОЛЬ ДОМА И ВЪЕЗДОВ В КВАРТАЛЫ

Тип I

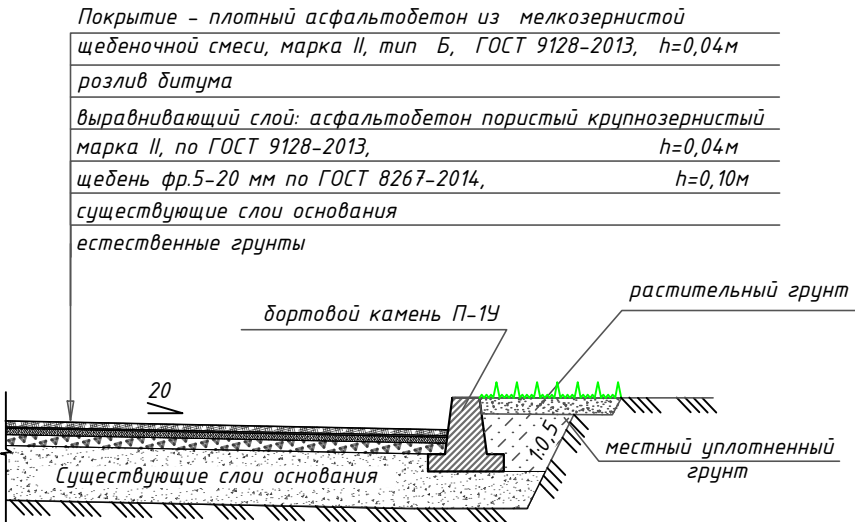


КРЕПЛЕНИЕ БОРТОВЫХ КАМНЕЙ НА СТЫКАХ

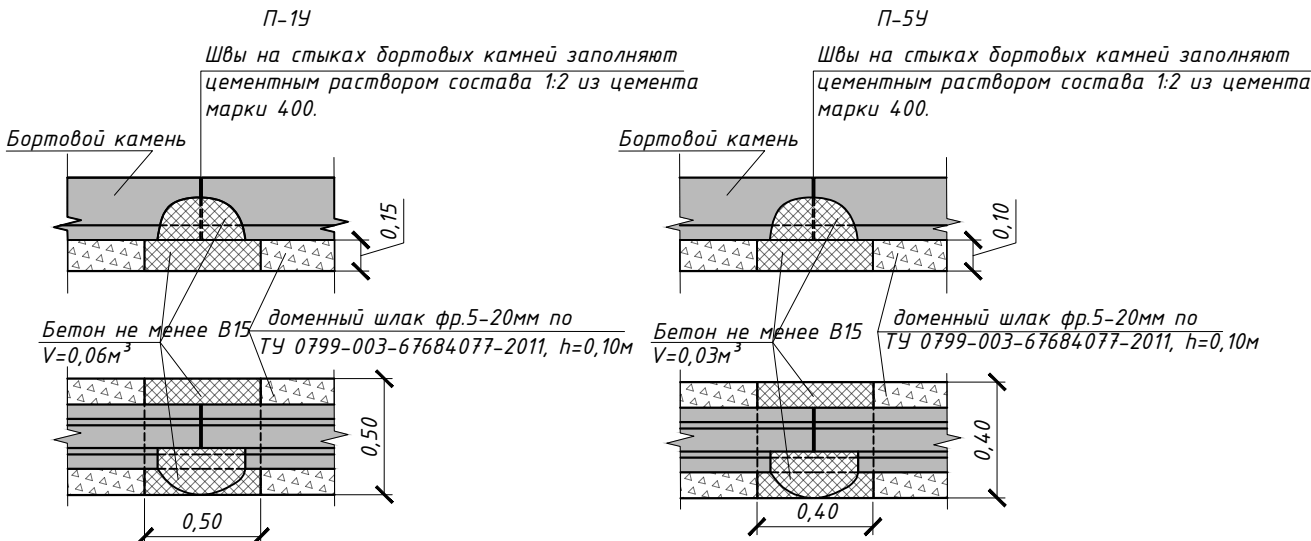

КОНСТРУКЦИЯ ДОРОЖНОЙ ОДЕЖДЫ ПАРКОВОК И РАСШИРЕНИЯ ПРОЕЗЖЕЙ ЧАСТИ

Тип IIa

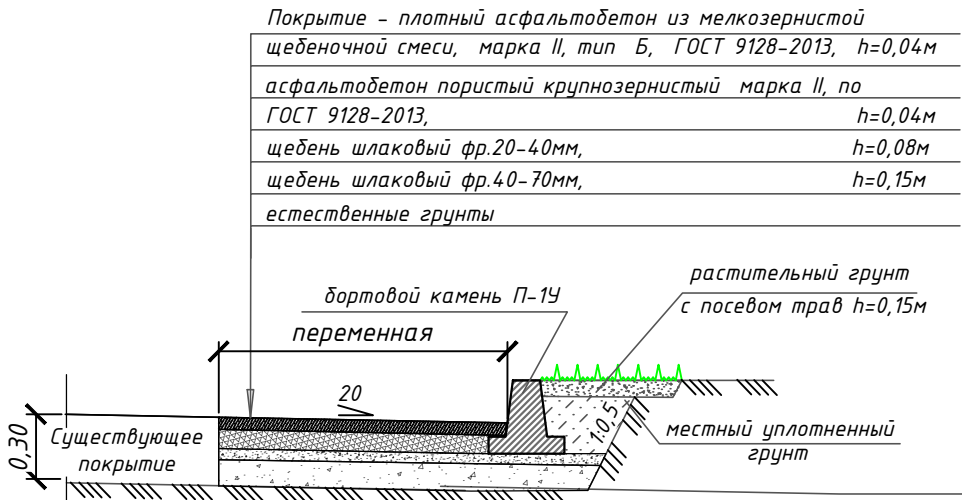

						65-10-20/СК-Г			
						Благоустройство дворовой территории многоквартирного жилого дома № 65 по ул. Пархоменко			
Изм.	Колуч.	Лист	№ док.	Подпись	Дата	Жилой дом №65	Стадия	Лист	Листов
Разработал	Перелыгин						П	1	1
Проверил	Смирнов								
Согласована						Разбивочный план благоустройства и озеленения Масштаб 1:500	ООО "УК Гестия"		