


УСЛОВНЫЕ ОБОЗНАЧЕНИЯ


- Граница придомовой территории
- Дорожное покрытие существующее
- Дорожное покрытие новое
- Покрытие существующее тротуаров, отмостка
- Газон обыкновенный
- Бортовые камни тротуарные
- Бортовые камни дорожные

УЗЕЛ "А"

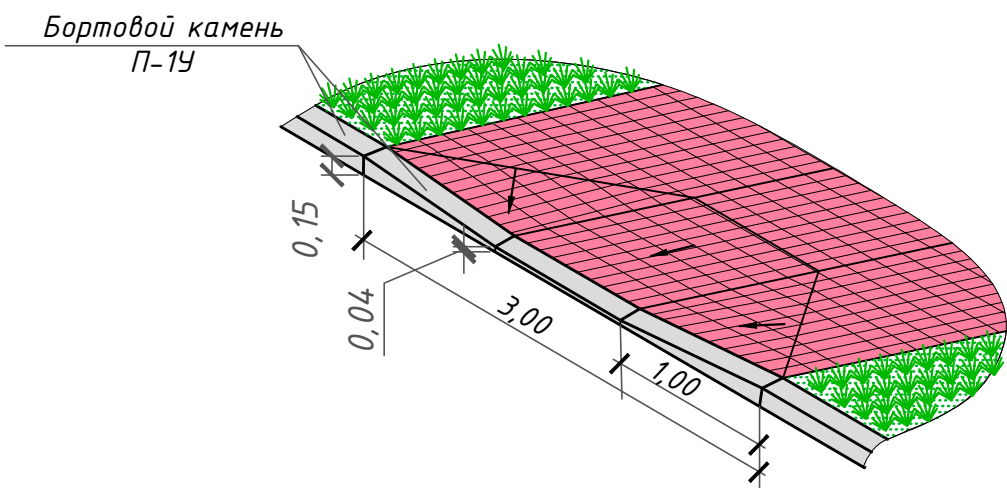


КОНСТРУКЦИЯ ПОКРЫТИЯ ТРОТУАРОВ И ОТМОСТОК

Тип III

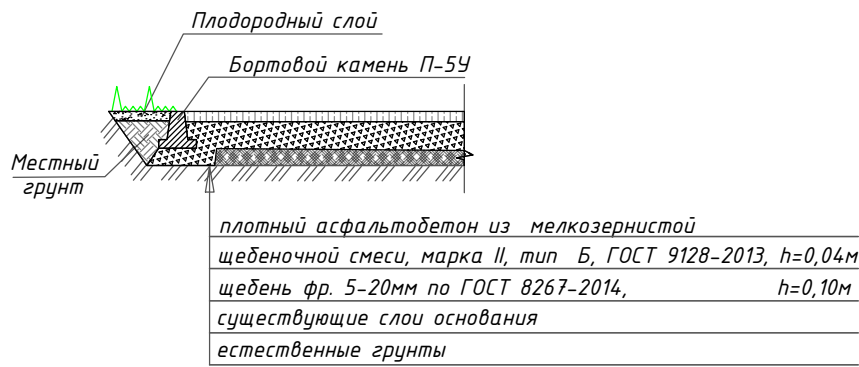


КОНСТРУКЦИЯ ДОРОЖНОЙ ОДЕЖДЫ ПРОЕЗДОВ ВДОЛЬ ДОМА И ВЪЕЗДОВ В КВАРТАЛЫ

Тип I

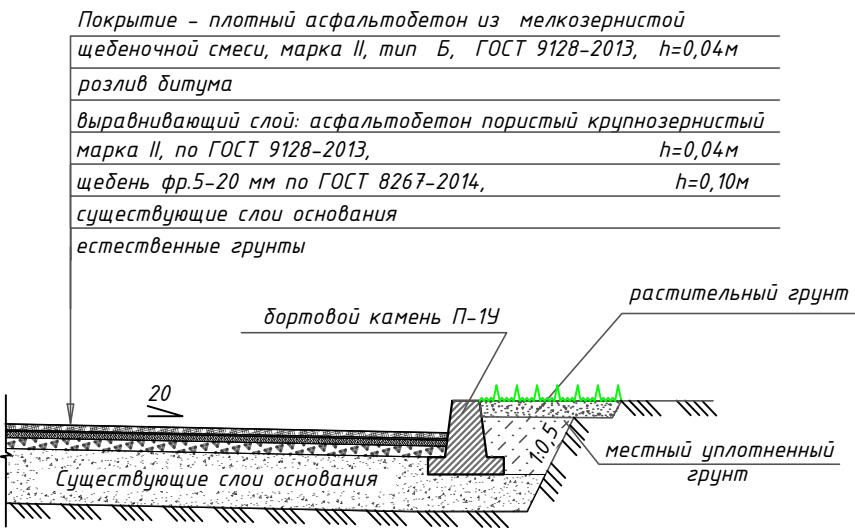


КРЕПЛЕНИЕ БОРТОВЫХ КАМНЕЙ НА СТЫКАХ

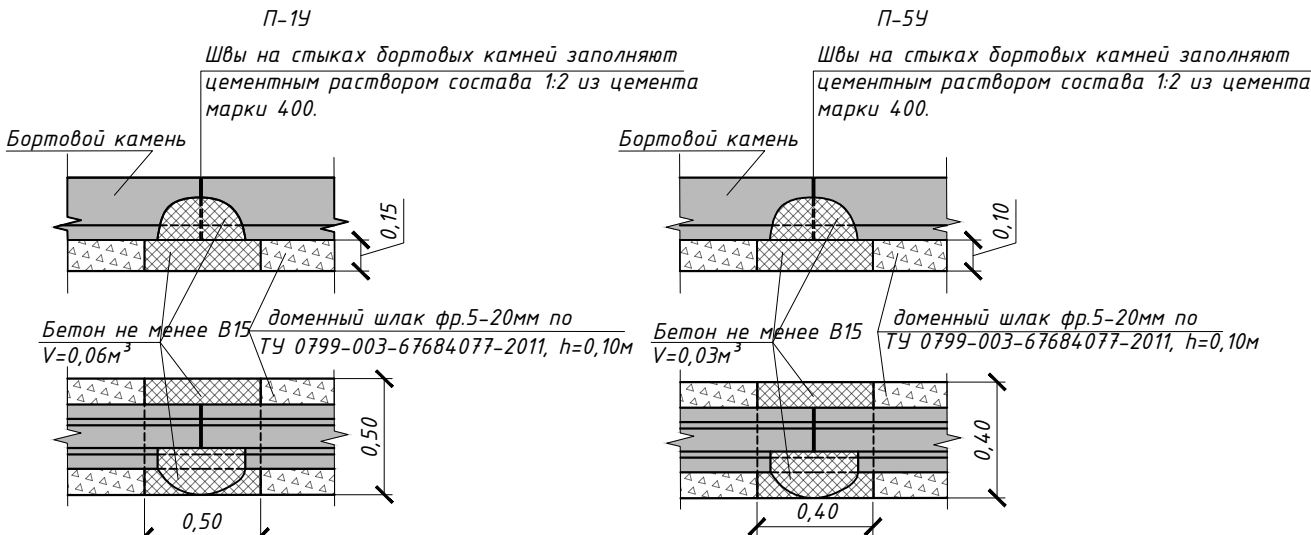

КОНСТРУКЦИЯ ДОРОЖНОЙ ОДЕЖДЫ ПАРКОВОК И РАСШИРЕНИЯ ПРОЕЗЖЕЙ ЧАСТИ

Тип IIa

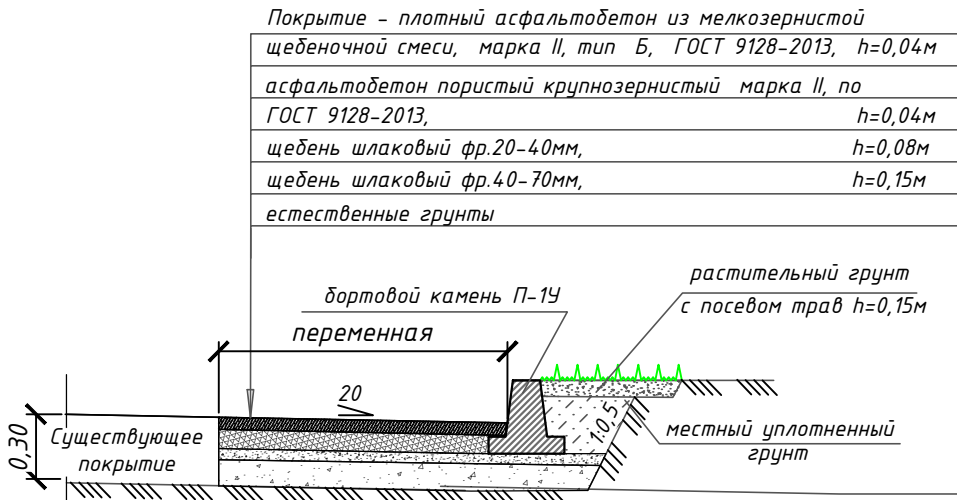

ТЕХНИКО-ЭКОНОМИЧЕСКИЕ ПОКАЗАТЕЛИ

№п/п	Наименование	Ед. изм.	Показатели
1	Площадь участка в границах придомовой территории	м ²	2 528,44
2	Площадь застройки	м ²	537,19
3	Площадь твердых покрытий, всего:	м ²	775
	в т.ч. – проездов и парковок с асфальтобетонным покрытием	м ²	555
	– тротуары с асфальтобетонным покрытием	м ²	100
	– отмостки с асфальтобетонным покрытием	м ²	120
4	Площадь озеленения	м ²	320

ВЕДОМОСТЬ ПРОЕЗДОВ

Поз.	Наименование	Тип	Площадь покрытия, м ²	Примечание
1	Проезжая часть с покрытием из асфальтобетона	I	415	

73-10-20/СК-Г				
Благоустройство дворовой территории многоквартирного жилого дома № 73 по ул. Пархоменко				
Изм.	Колуч.	Лист	№ док.	Подпись
Разработал	Перельгин			
Проверил	Смирнов			
Согласовано				
Жилой дом №73				Стадия П
Разбивочный план благоустройства и озеленения Масштаб 1:500				Лист 1
				Листов 1
ООО "УК Гестия"				
Формат А2				