

УСЛОВНЫЕ ОБОЗНАЧЕНИЯ

- Граница придомовой территории
- Дорожное покрытие существующее
- Покрытие тротуаров новое
- Покрытие отмостки, тротуаров
- Газон обыкновенный
- Бортовые камни
- Регулировка высотного положения колодца

Дополнительный перечень работ


№ п/п	Наименование работ	Ед.изм.	Кол-во
Раздел 1. Ремонт тротуаров			
1	Разборка тротуарных бортовых камней на щебеночном основании, П-5У (20)	м.п.	20,0
2	Разборка а/б покрытия отб.молотком (тротуар) (70*0,04)	м3	2,8
3	Погрузочные работы (асфальтобетон) 20*0,05+2,8*1,98	тн	6,54
4	Перевозка строительного мусора (класс груза 1) (15км)	тн	6,54
5	Разработка грунта под тротуар (50*0,2) вручную, 2 гр	м3	10,00
6	Погрузка грунта (10*1,75)	тн	17,50
7	Перевозка грунта (класс груза 1) (15км)	тн	17,50
8	Устройство шлакового основания фр.20-40,толщ.16см.	м2	50,0
		м3	8,00
9	Устройство подстилающих слоев из шлакового щебня фр.0-10 под тротуарные бордюры В=20см, Н=10 см	м2	4,0
		м3	0,4
10	Устройство шлакового основания фр.0-10,толщ.10см.	м3	12,0
	Установка бортовых камней на щебеночном основании в т.ч.:	м.п.	20,0
11	П-5У (длина-3,0м, объем 1м.п.-0,021м3)	м.п.	20,0
12	Устройство покрытия из мелкозернистого а/бетона толщ.4см, Марки II, тип Б	м2	120,0
13	Регулирование высотного положения крышек колодцев с подъемом на высоту до 5см (пок легкой б/у)	шт.	3
Раздел 2. Ремонт отмостки			
14	Разборка тротуарных бортовых камней на щебеночном основании, П-5У (40)	м.п.	40,0
15	Разборка а/б покрытия отб.молотком (отмостка) (40*0,04)	м3	1,6
16	Погрузочные работы (асфальтобетон) 40*0,05+1,6*1,98	тн	5,17
17	Перевозка строительного мусора (класс груза 1) (15км)	тн	5,17
18	Устройство подстилающих слоев из шлакового щебня фр.0-10 под тротуарные бордюры В=20см, Н=10 см	м2	8,0
		м3	0,8
19	Устройство шлакового основания фр.0-10,толщ.10см.	м3	4,0
	Установка бортовых камней на щебеночном основании в т.ч.:	м.п.	40,0
20	П-5У (длина-3,0м, объем 1м.п.-0,021м3)	м.п.	40,0
21	Устройство покрытия из мелкозернистого а/бетона толщ.4см, Марки II, тип Б	м2	40,0
22	Подготовка почвы с внесением растительной земли толщиной 15см.	м2	75,00

Минимальный перечень работ

№ п/п	Наименование работ	Ед.изм.	Кол-во
Раздел 1. Ремонт дворовых проездов			
1	Разборка бортовых камней П11-У на щебеночном основании (175*0,125)	м.п.	175,00
		тн	21,88
2	Срезка а/б покрытия фрезой(В=1000мм, Н=7см)	м2/м3	685 / 47,95
3	Погрузочные работы	тн	21,88
4	Перевозка строительного мусора (класс груза 1) (15км)	тн	116,82
5	Устройство выравнивающего слоя из шлакового щебня фр.0-10см, Н=10 см	м2	685,0
6	Розлив битума (685,0*0,0005)	тн	0,34
7	Устройство выравнивающего слоя из крупнозернистого пористого а/бетона 4 см, Марки II	м2	685,0
		тн	65,76
8	Устройство покрытия из мелкозернистого а/бетона толщ.3см, Марки II, тип Б	м2	685,0
9	Устройство подстилающих слоев из шлакового щебня фр.0-10 под дорожные бордюры В=30см, Н=15 см	м2	52,5
		м3	7,88
10	Установка бортовых камней на щебеночном основании в т.ч.:	м.п.	175,0
	П-1У (длина-5,7м, объем 1м.п.-0,0525м3)	м.п.	175,0
	П-1У-1(длина-1,0м, объем 1м.п.-0,0525м3)	м.п.	0,0
11	Подготовка почвы толщиной 15 см. с внесением растительной земли.	м2	80,0


КОНСТРУКЦИЯ ПОКРЫТИЯ ТРОТУАРОВ И ОТМОСТОК

Туп III

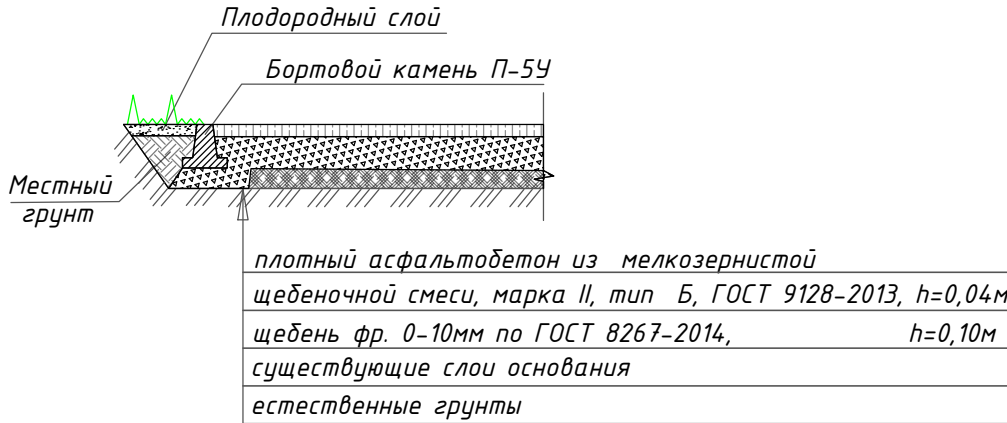


КОНСТРУКЦИЯ ДОРОЖНОЙ ОДЕЖДЫ ПРОЕЗДОВ ВДОЛЬ ДОМА И ВЪЕЗДОВ В КВАРТАЛЫ

Туп I

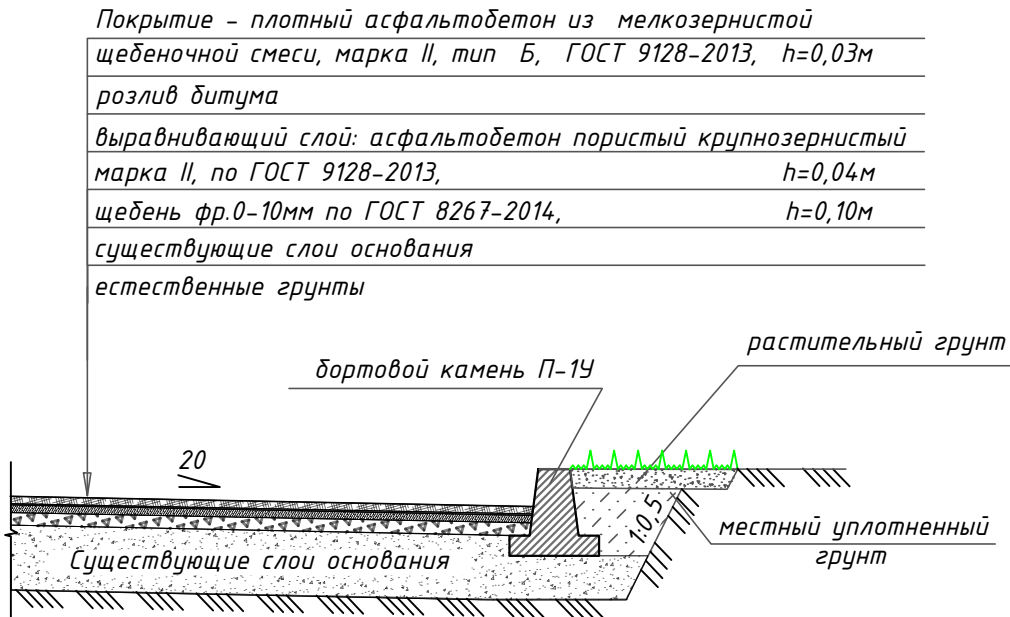


КОНСТРУКЦИЯ ПОКРЫТИЯ ТРОТУАРОВ НОВОЕ

Туп IIIa

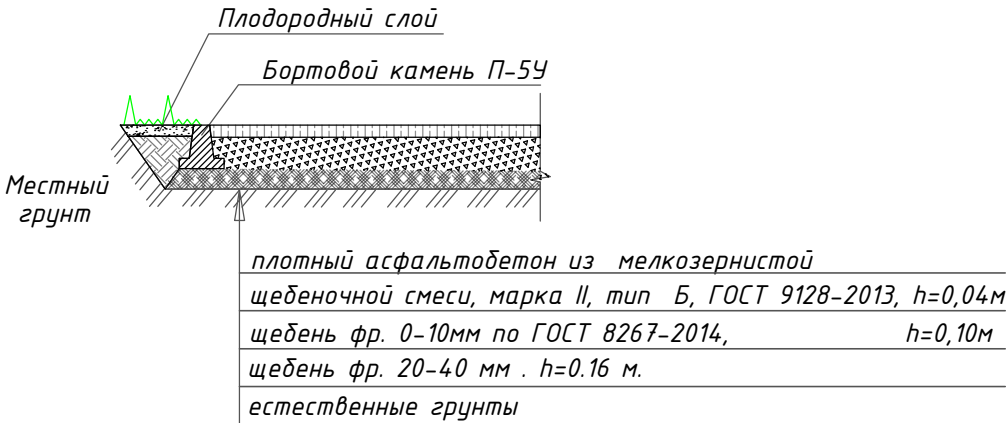

КРЕПЛЕНИЕ БОРТОВЫХ КАМНЕЙ НА СТЫКАХ

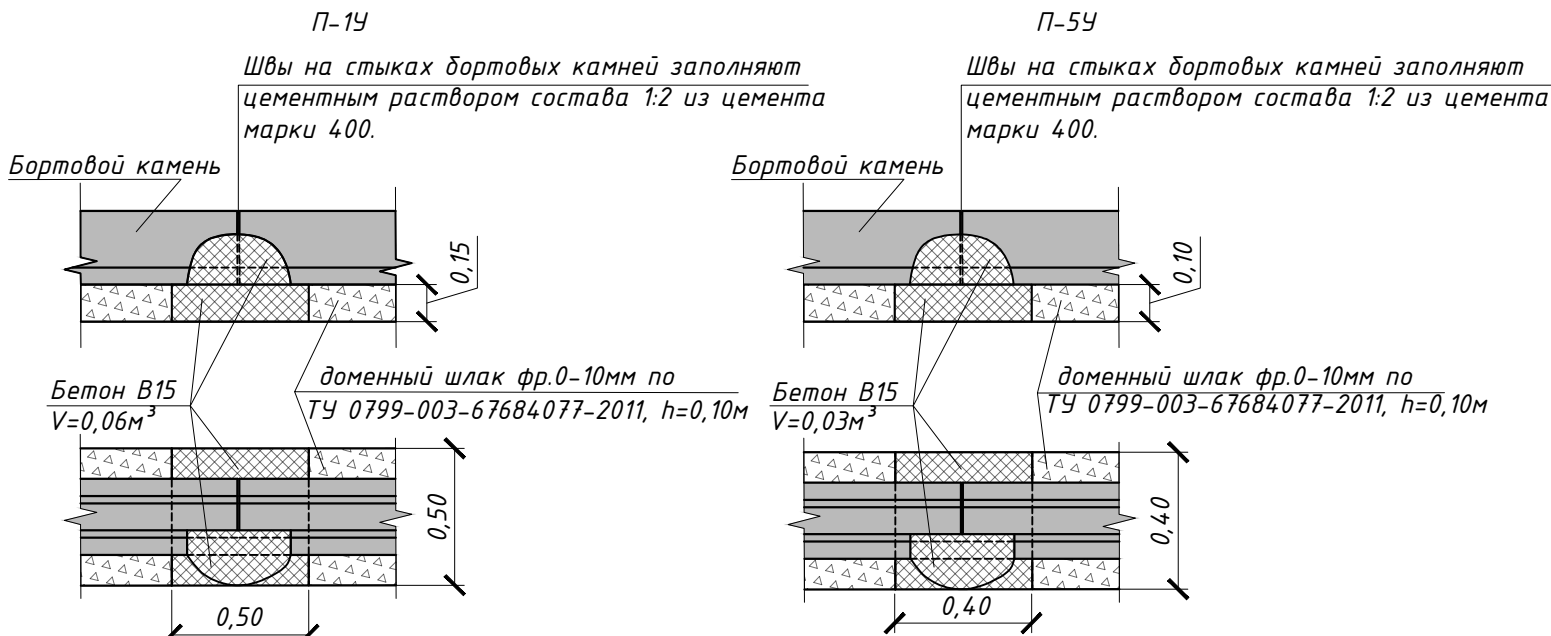

ТЕХНИКО-ЭКОНОМИЧЕСКИЕ ПОКАЗАТЕЛИ

№п/п	Наименование	Ед. изм.	Показатели
1	Площадь участка в границах придомовой территории	м ²	5 847,78
2	Площадь застройки	м ²	1 137,5
3	Площадь твердых покрытий, всего:	м ²	845
	в т.ч. – проездов и парковок с асфальтобетонным покрытием	м ²	685
	– тротуары с асфальтобетонным покрытием	м ²	120
	– отмостки с асфальтобетонным покрытием	м ²	40
4	Площадь озеленения	м ²	155

ВЕДОМОСТЬ ПРОЕЗДОВ

Поз.	Наименование	Тип	Площадь покрытия,м ²	Примечание
1	Проезжая часть с покрытием из асфальтобетона	I	685	

						03/19-ПР			
						Благоустройство дворовой территории многоквартирного жилого дома № 19 по ул. Белана			
Изм.	Колуч.	Лист	№ док.	Подпись	Дата	Жилой дом №19	Стадия	Лист	Листов
Разработал	Савчук						П	1	1
Проверил	Лурдинов								
Согласована									
						Разбивочный план благоустройства и озеленения Масштаб 1:500	ООО «Академия ЖКХ»		