


Разбивочный план участка М 1:500

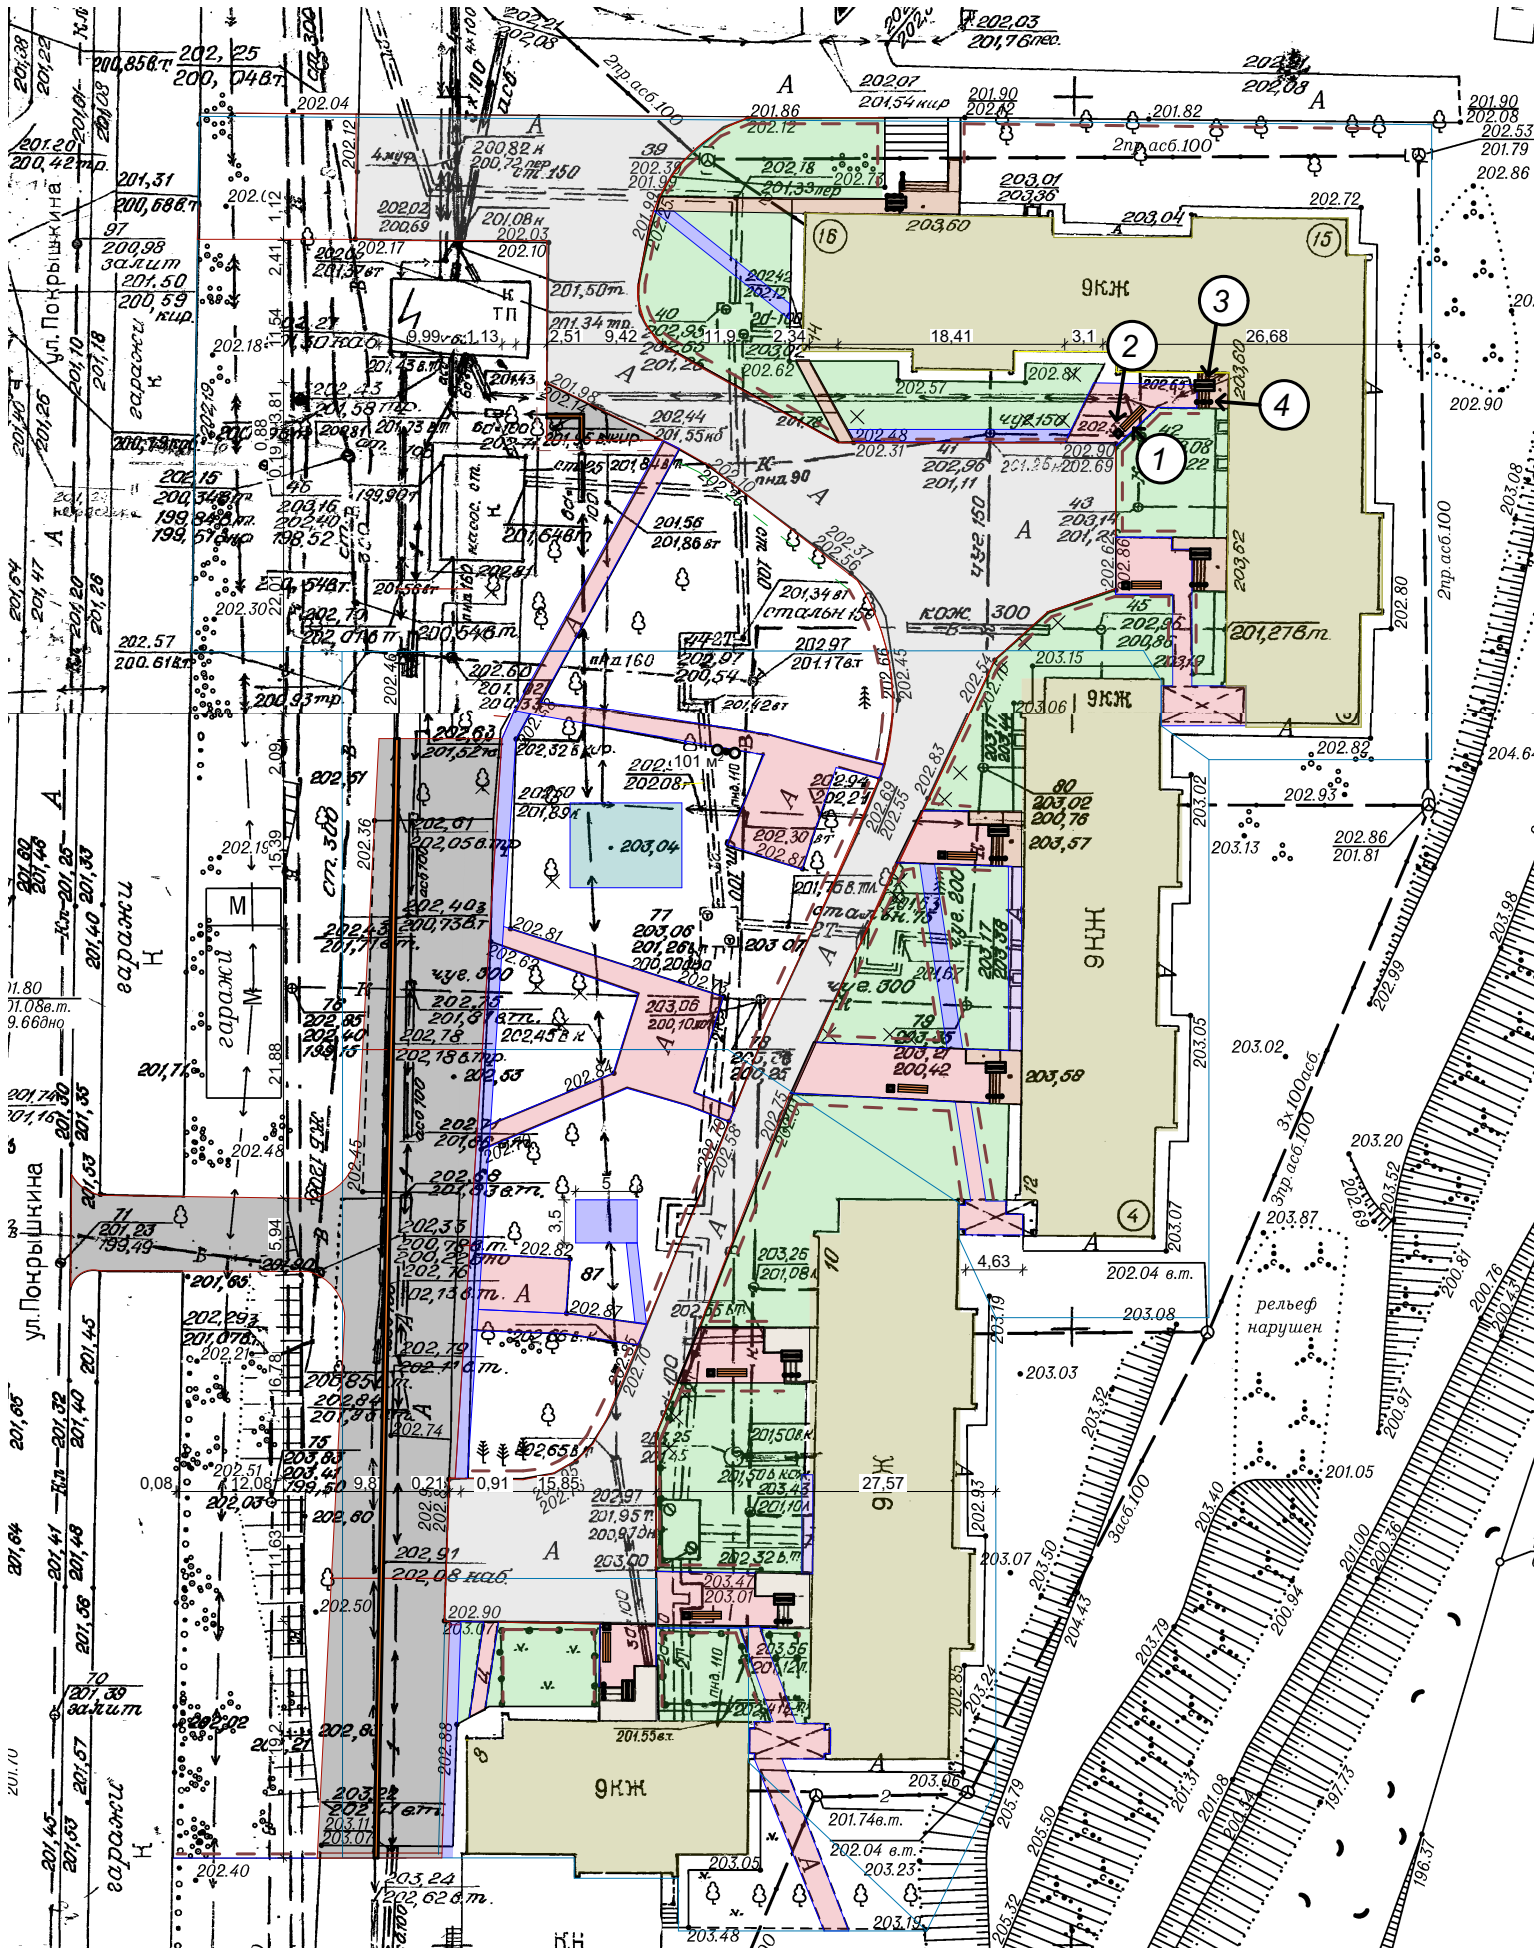


Условные обозначения

- Границы участков домов
- Граница участка
- П-1У
- П-5У
- Ограждение газона
- × - Вырубка деревьев
- Жилой дом
- Отмостка ремонтируемая
- Газон проектируемый
- Входной узел
- Проезды суц. - асфальтобетонное покрытие (восстановление)
- Парковка проект. - асфальтобетонное покрытие
- Тротуары - асфальтобетонное покрытие
- Детская площадка проектируемая - основание из а/б под покрытия из резиновой крошки.
- Суц. тротуары (восстановление)
- Прокладка резервного трубопровода из хризотилцементных труб

Ведомость малых архитектурных форм и переносных изделий

| Поз. | Обозначение | Наименование | Кол. | Примечания |
|------|-------------|-------------------|------|---------------|
| 1 | | Скамья Тип 1 | 7 | Проектируемая |
| 2 | | Урна, переносная | 7 | Проектируемая |
| 3 | | Перила (поручни) | 10 | Проектируемая |
| 4 | | Рельсовые пандусы | 8 | Проектируемая |

- В качестве топографической подосновы использована съемка М 1:500.
- Система высот - Балтийская.
- Система координат - местная г.Новокузнецк.
- Размеры на чертеже даны в метрах, бортовой камень не входит в ширину тротуара.

| | | | | | | | | | |
|------------|---------|--------------|-------|-------|---------|---|------|--------|--|
| | | | | | | 2020-ДП-2 | | | |
| | | | | | | Кемеровская обл., г. Новокузнецк, Центральный район, ул. Покрышкина 8,10,12,14 | | | |
| Изм. | Коп.уч. | Лист | №Док. | Подп. | Дата | | | | |
| Разработал | | Жуков Н.Ю | | | 01.2020 | Благоустройство придомовой территории жилого многоквартирного дома | | | |
| Проверил | | Морозов А.И | | | 01.2020 | | | | |
| | | | | | | Стадия | Лист | Листов | |
| | | | | | | Р | 12 | 14 | |
| Н.контроль | | Мартынов Д.О | | | 01.2020 | <div></div> <div>МБУ НГО "ГУРТ"</div> <div>г. Новокузнецк</div> <div>2020 г.</div> | | | |
| | | | | | | | | | |