



Согласовано					
Взам. инв. №					
Подл. и дата					
Инв № подл.					

Конструкция входного крыльца

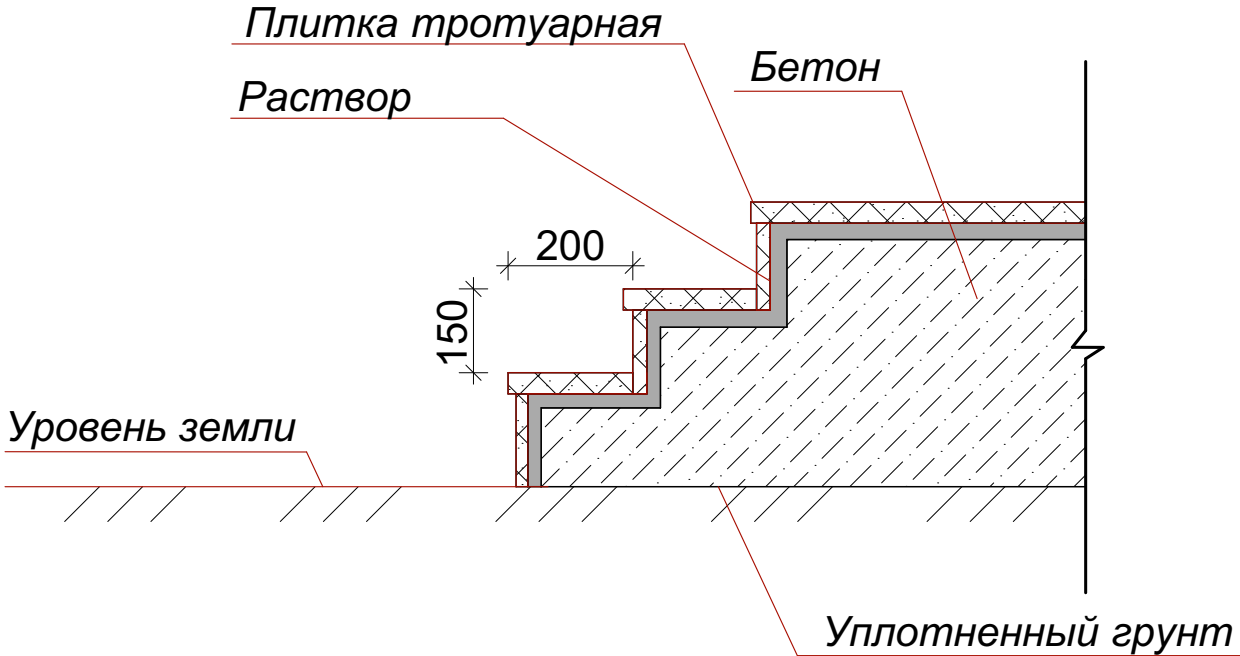

Ситуационный план



						2020-ДП-2			
						Кемеровская обл., г. Новокузнецк, Центральный район, ул. Покрышкина 8,10,12,14			
Изм.	Коп.уч.	Лист	№Док.	Подп.	Дата	Благоустройство дворовой территории	Стадия	Лист	Листов
Разработал	Жуков Н.Ю				01.2020		Р	13	14
Проверил	Морозов А.И				01.2020				
						Конструкции входного крыльца. Поперечный профиль Гео газона. Ситуационный план		МБУ НГО "ГУРТ" г. Новокузнецк 2020 г.	
Н.контроль	Мартынов Д.О				01.2020				