





Согласовано					
Взам. инв. №					
Подл. и дата					
Инв № подл.					

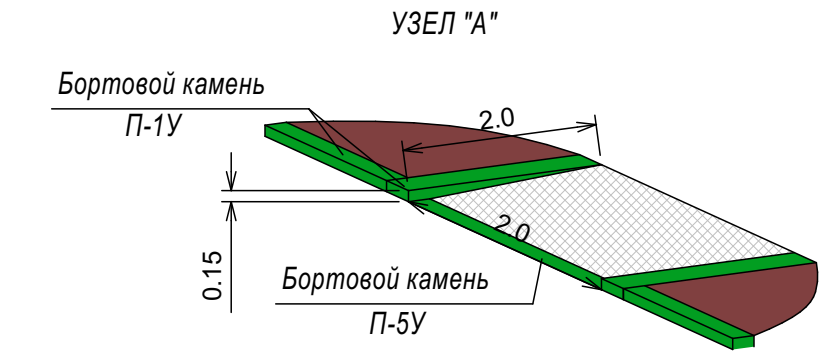


ПОПЕРЕЧНЫЙ ПРОФИЛЬ ПРОЕЗДА (ТИП 1)  
ремонт дворовых проездов

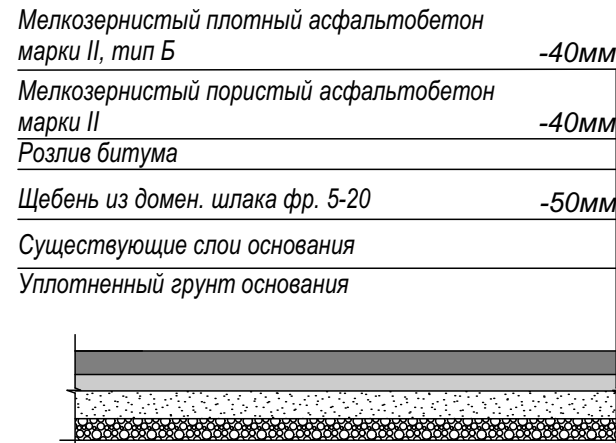


ПОПЕРЕЧНЫЙ ПРОФИЛЬ ПРОЕЗДА (ТИП 2)  
ремонт парковка

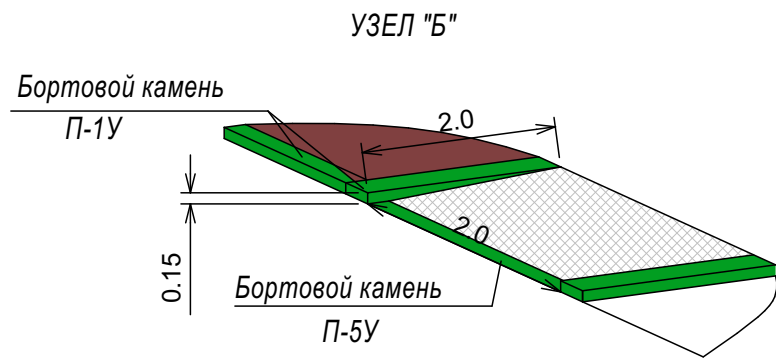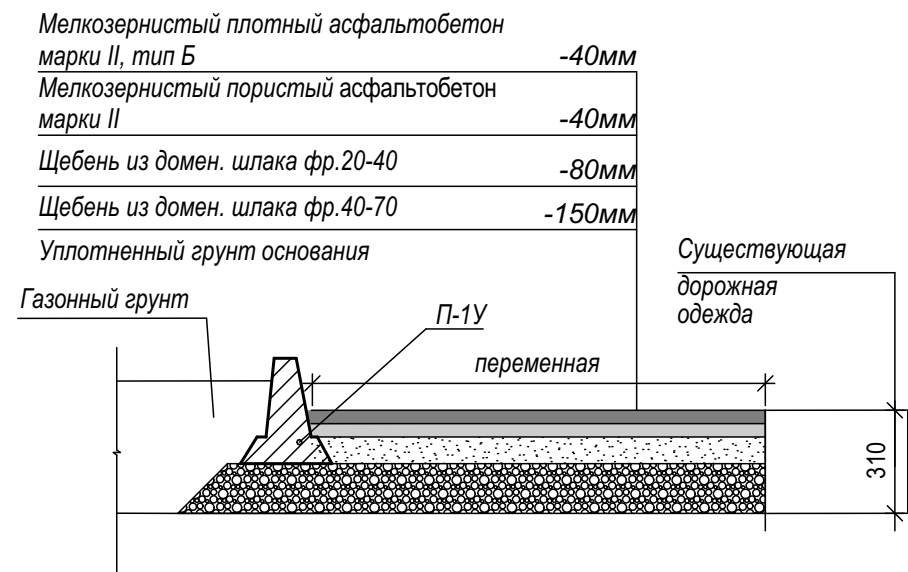


СЕЧЕНИЕ ОТМОСТКИ (ТИП 3)  
ремонт тротуаров, устройство основания покрытия детской площадки, ремонт отмостки

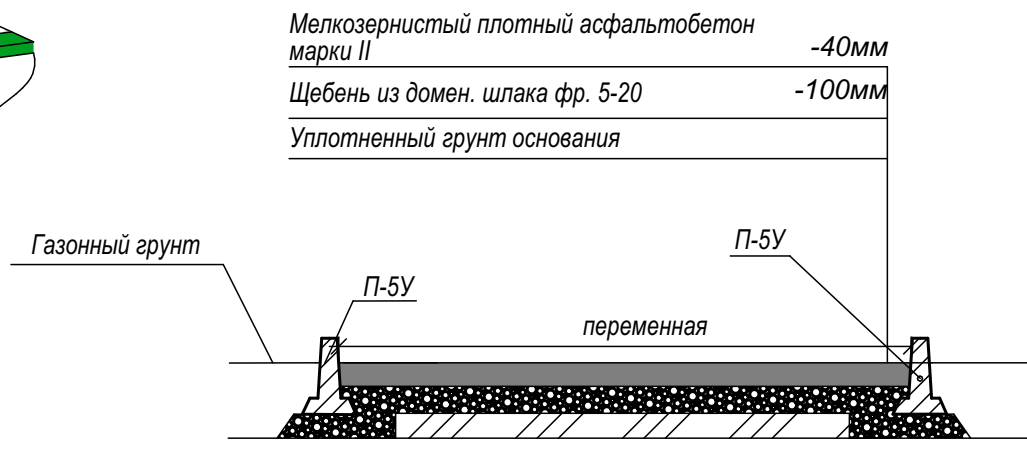


СЕЧЕНИЕ ТРОТУАРА (ТИП 4)  
проектируемый тротуар

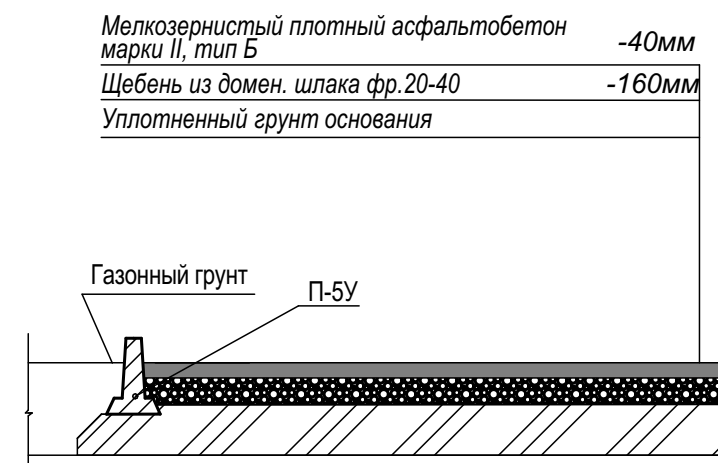

Закрепление бортовых камней П-1У

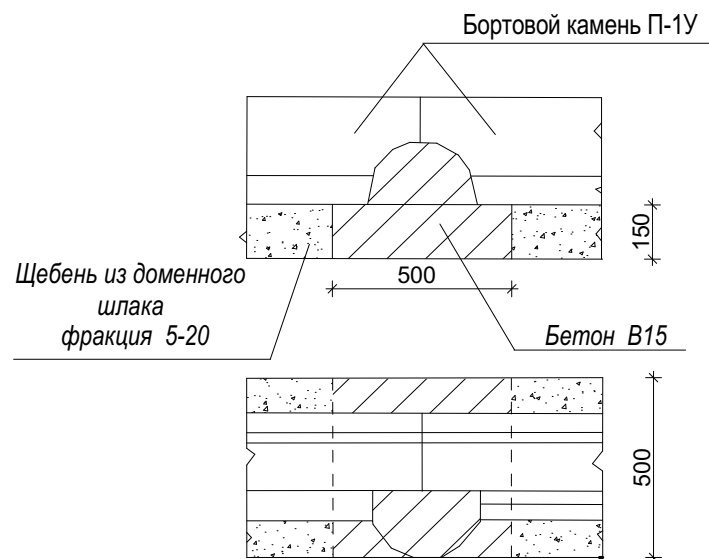

Закрепление бортовых камней П-5У

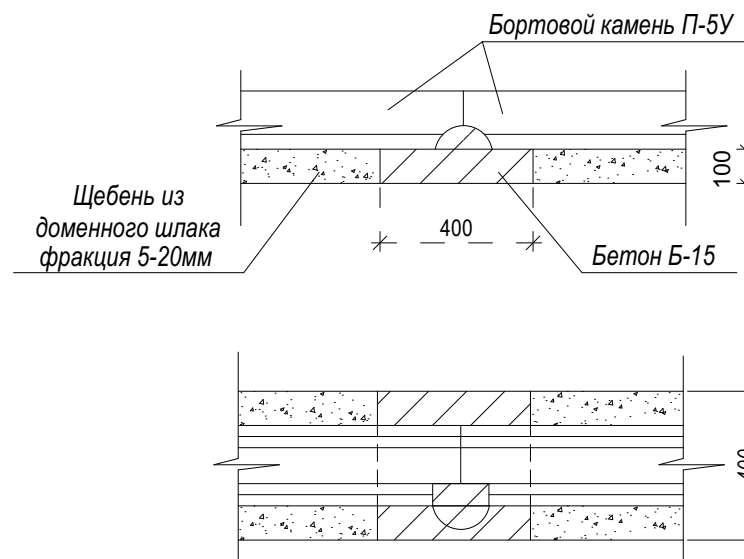

						2020-ДП-2			
						Кемеровская обл., г. Новокузнецк, Центральный район, ул. Покрышкина 8, 10, 12, 14			
Изм.	Коп.уч.	Лист	№Док.	Подп.	Дата	Благоустройство дворовой территории	Стадия	Лист	Листов
Разработал		Жуков Н.Ю			01.2020		Р	14	14
Проверил		Морозов А.И			01.2020				
						Конструкции тротуаров и дорожной одежды. Закрепление бортовых камней		МБУ НГО "ГУРТ"	г. Новокузнецк 2020 г.
Н.контроль		Мартынов Д.О			01.2020				