
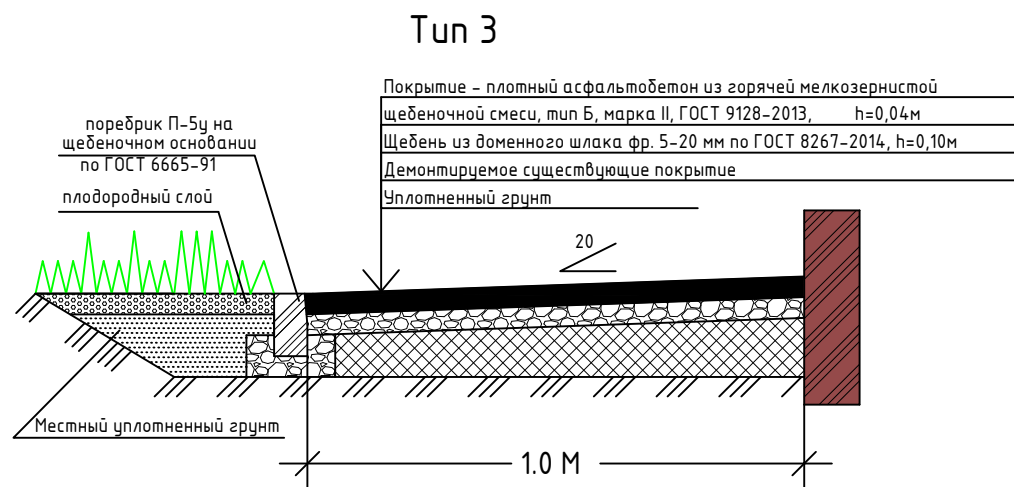
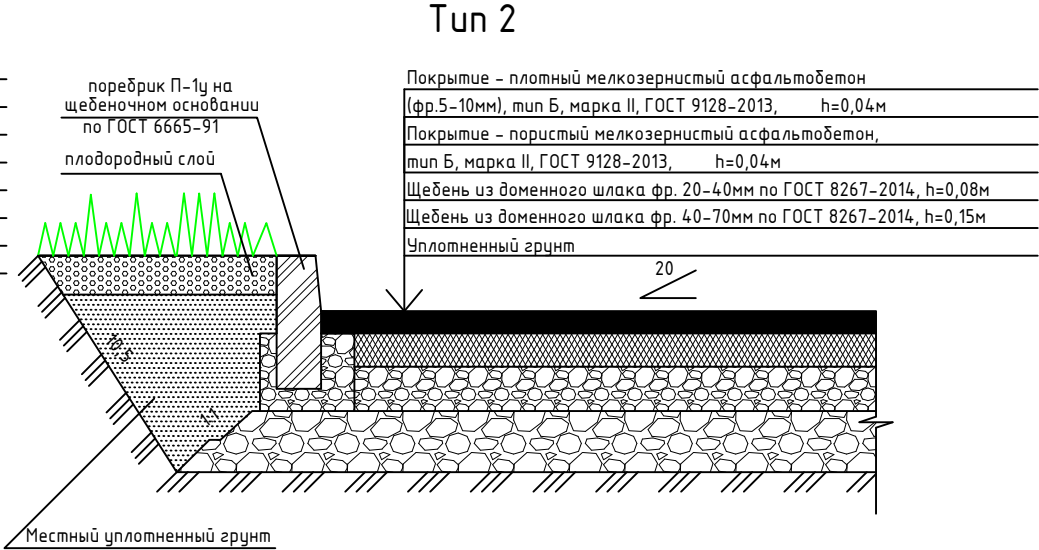


КОНСТРУКЦИЯ ДОРОЖНОЙ ОДЕЖДЫ АВТОСТОЯНКИ

СИТУАЦИОННЫЙ ПЛАН

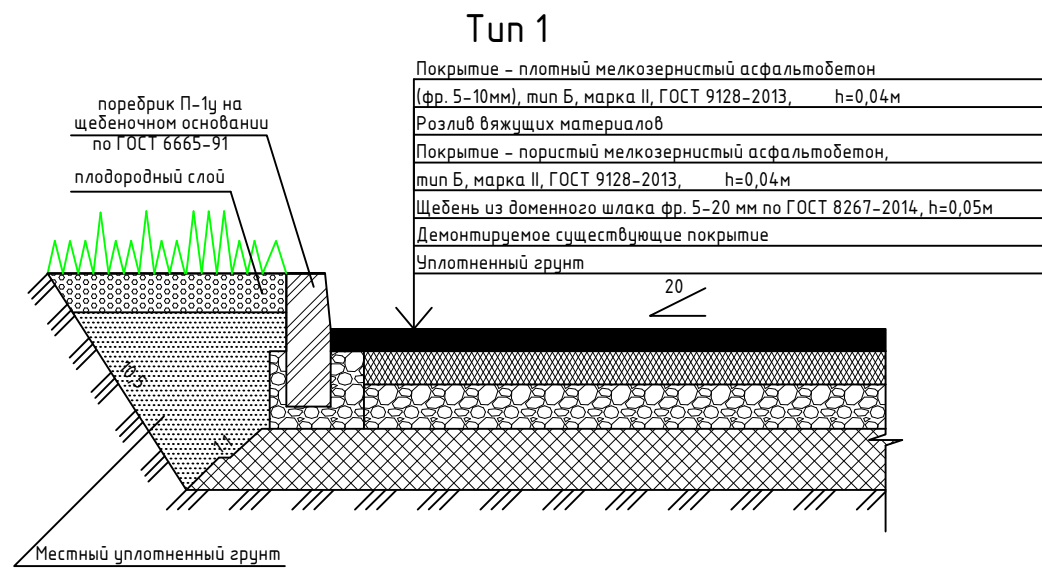

ЭКСПЛИКАЦИЯ ЗДАНИЙ И СООРУЖЕНИЙ

1	Жилой дом N 25 по улице Покрышкина.	
2	Открытая стоянка для временного хранения автомобилей.	
3	Устройство чуждого лица колодца.	шт. 6

ТЕХНИКО-ЭКОНОМИЧЕСКИЕ ПОКАЗАТЕЛИ

№ п/п	Наименование	Ед. измер	Показатели
1	Площадь земельного участка.	м ²	2129
2	Площадь застройки дома.	м ²	704,4
3	Площадь благоустраиваемой территории.	м ²	1522
4	Площадь асфальтобетонного покрытия проезжей части.	м ²	455
5	Площадь открытой автостоянки с покрытием из асфальтобетона.	м ²	275
6	Площадь асфальтобетонного покрытия тротуаров и отмостки.	м ²	532
7	Площадь озеленения	м ²	260

ВЕДОМОСТЬ ДЕМОНТАЖНЫХ РАБОТ

Поз.	Наименование	Ед. измер	Кол-во	Примечание
1	Разборка поребриков проезда.	п.м	160	
2	Разборка самоходными холодными фрезами существующего асфальтобетонного покрытия проезда.	М ²	455	
3	Валка деревьев в городских условиях, корчевка пней.	шт.	5 5	5,298 М ³ 0,35 М ³
4	Разборка самоходными холодными фрезами существующих тротуаров.	М ²	490	
5	Разборка поребриков тротуаров.	п.м	150	

ВЕДОМОСТЬ ОБЪЕМОВ РАБОТ


Наименование работ	Ед. измер	Количество
1. Разборка старых поребриков проезда.	п.м	160
2. Разборка самоходными холодными фрезами существующего асфальтобетонного покрытия проезда.	м ²	455
3. Устройство новых поребриков проезда.	п.м	100
4. Устройство асфальтобетонного покрытия проезда.	м ²	455
5. Установка люка.	шт.	6
6. Вала деревьев в городских условиях, корчевка пней.	шт.	5
7. Устройство открытой автостоянки с покрытием из асфальтобетона.	м ²	270
8. Устройство поребриков автостоянки.	п.м	65
9. Разборка самоходными холодными фрезами существующих тротуаров.	м ²	490
10. Устройство асфальтобетонного покрытия тротуаров.	м ²	490
11. Разборка старых поребриков тротуаров.	п.м	150
12. Устройство поребриков тротуаров.	п.м	150
13. Устройство поребриков отмостки.	п.м	28
14. Устройство асфальтобетонного покрытия отмостки.	м ²	42

ВЕДОМОСТЬ ПОКРЫТИЙ







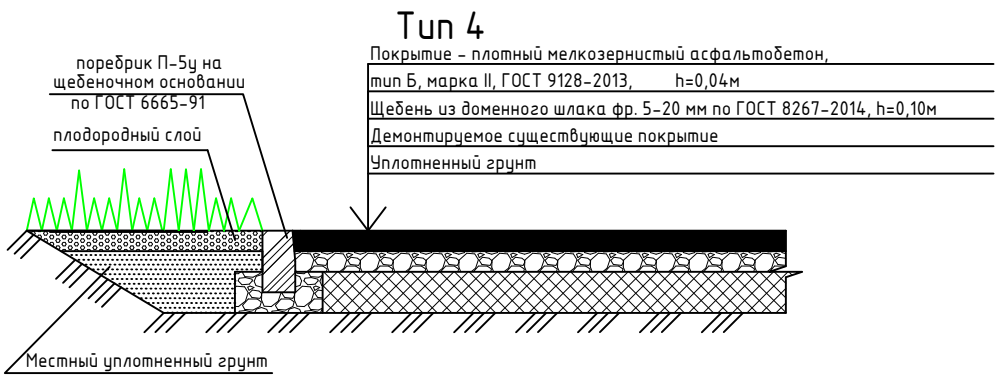

Поз.	Наименование	Тип	Площадь покрытия, м ²	Примечание
1	Проезжая часть с покрытием из асфальтобетона	1	455	
2	Открытая автостоянка с покрытием из асфальтобетона	2	270	
3	Отмостка здания с покрытием из асфальтобетона	3	42	
4	Тротуар с покрытием из асфальтобетона	4	490	

						Благоустройство придомовой территории жилого дома № 25 по ул. Покрышкина				
Изм.	Кол-во	Лист	№ док.	Подп.	Дата			Стадия	Лист	Листов
Разраб.		Лихачёв В.Е.								
Пров.		Лопухова А.Ю.								
Директор		Старков С.В.								
		Согласовано: председатель совета дома	Ветошкина Н.В.			Разбивочный план благоустройства и озеленения		Управляющая компания Инком-С г. Новокузнецк		
		Согласовано: представитель районной администрации								

РАЗБИВОЧНЫЙ ПЛАН БЛАГОУСТРОЙСТВА И ОЗЕЛЕНЕНИЯ.



УСЛОВНЫЕ ОБОЗНАЧЕНИЯ

-  - граница работ по благоустройству
-  - жилой дом
-  - существующая проезжая часть, подлежащая ремонту
-  - открытая стоялка автомобилей с асфальтобетонным покрытием
-  - существующие отмостки к тротуару подлежащие ремонту
-  - газон
-  - Установка лавки
-  - Рубка деревьев, корчевка пней

