



СИТУАЦИОННЫЙ ПЛАН




РАЗБИВОЧНЫЙ ПЛАН БЛАГОУСТРОЙСТВА И ОЗЕЛЕНЕНИЯ.

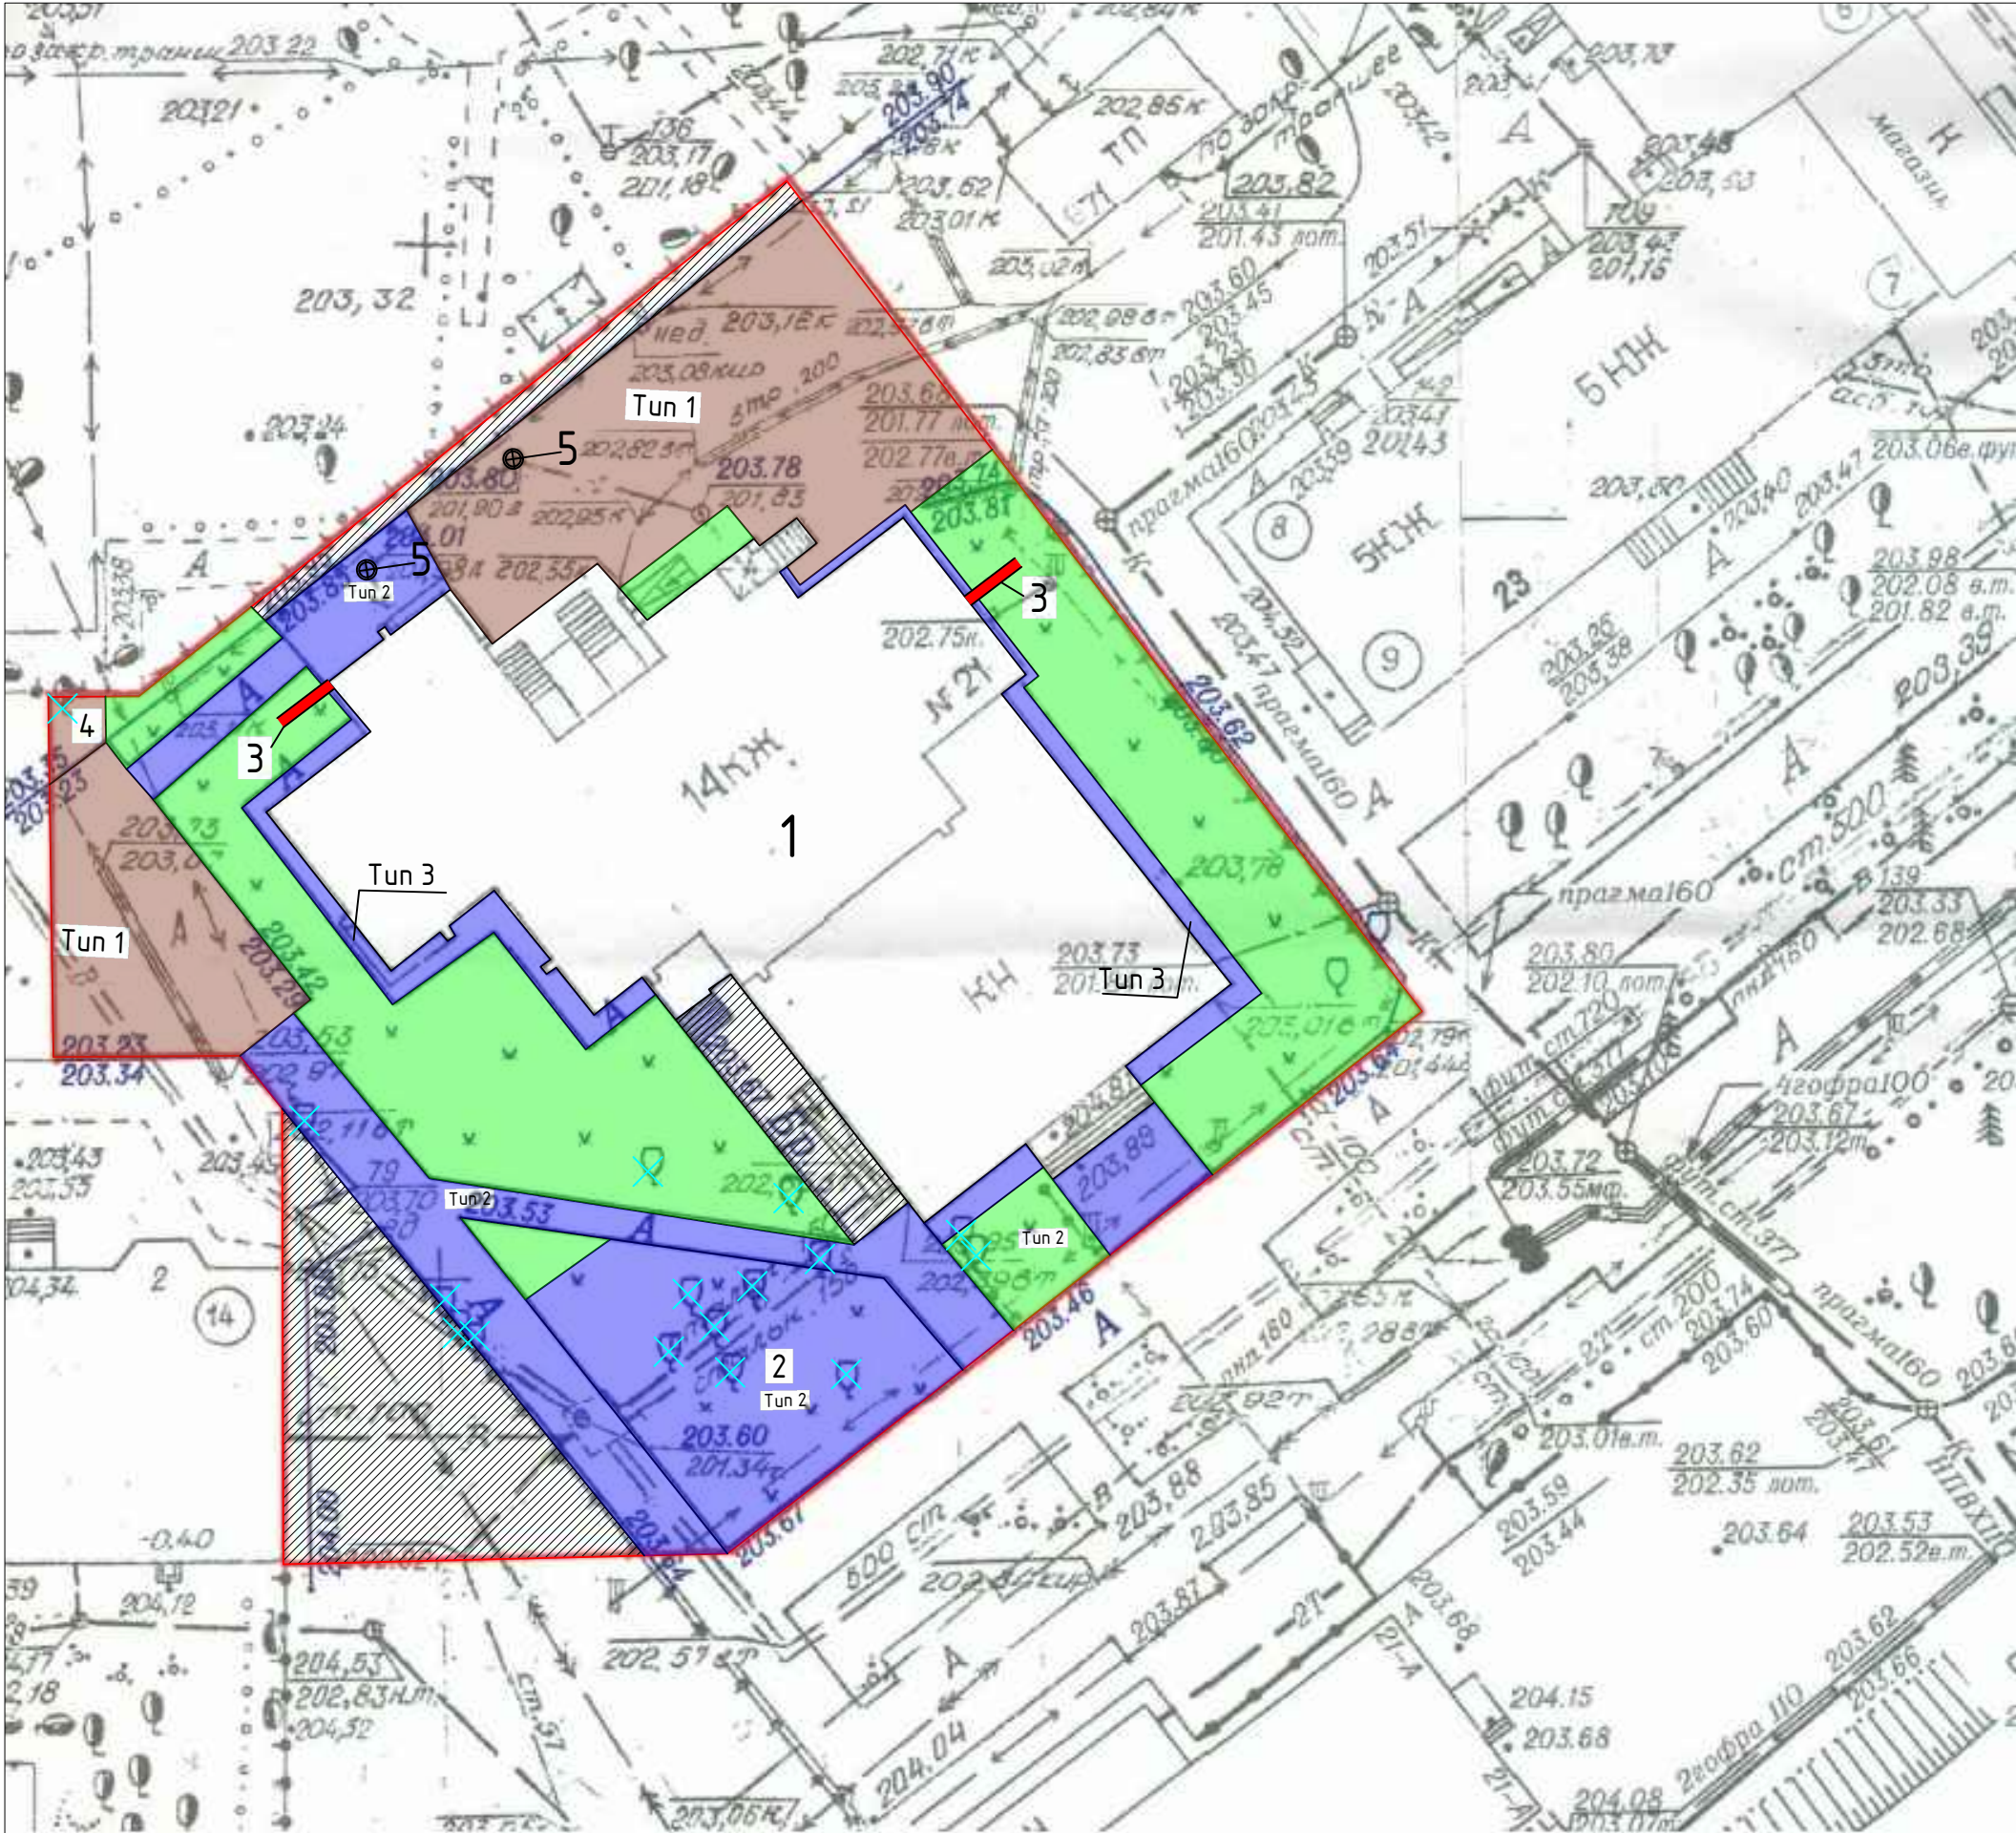


КОНСТРУКЦИЯ ДОРОЖНОЙ ОДЕЖДЫ РЕМОНТИРУЕМОГО ПРОЕЗДА И КОНТЕЙНЕРНОЙ ПЛОЩАДКИ

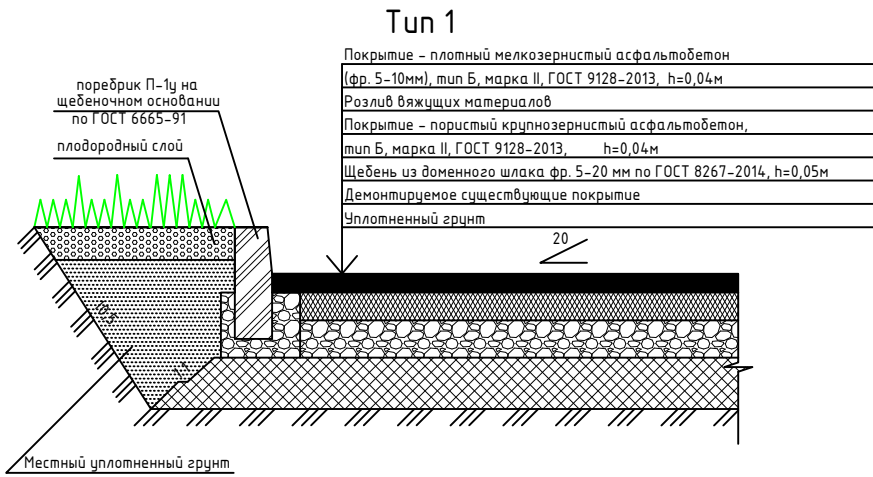

КОНСТРУКЦИЯ ПОКРЫТИЯ ТРОТУАРОВ И ДЕТСКОЙ ПЛОЩАДКИ

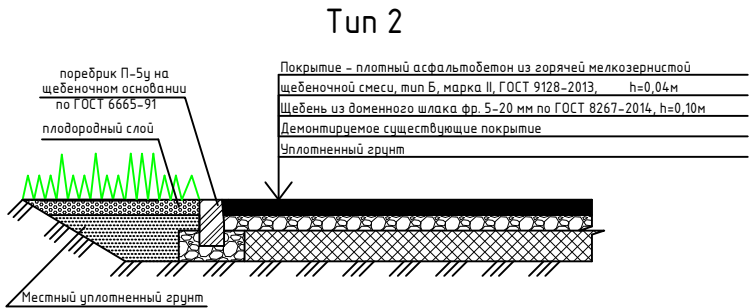

КОНСТРУКЦИЯ ПОКРЫТИЯ ОТМОСТКИ

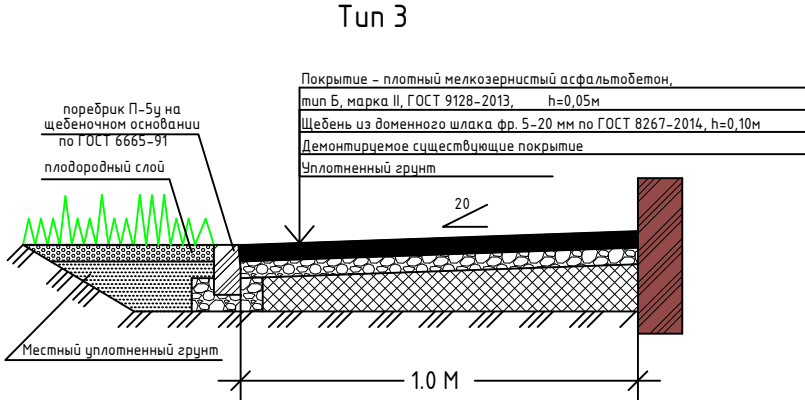

ЭКСПЛИКАЦИЯ ЗДАНИЙ И СООРУЖЕНИЙ

1	Жилой дом N 21 по улице Курако.	
2	Открытая детская площадка.	
3	Установка бетонных лотков для стока воды.	2 шт.
4	Площадка для мусорного контейнера	На 2 кентейнера
5	Устройство чужуного люка колодца.	шт. 2

УСЛОВНЫЕ ОБОЗНАЧЕНИЯ

	- граница работ по благоустройству		- существующие отмостка, детская площадка и тротуар подлежащие ремонту
	- жилой дом		- газон
	- существующая проезжая часть и контейнерная площадка подлежащая ремонту		- Рубка деревьев, корчевка пней
	- открытая стоянка автомобилей с асфальтобетонным покрытием		- Бетонный лоток для стока воды
	- Установка люка		

ТЕХНИКО-ЭКОНОМИЧЕСКИЕ ПОКАЗАТЕЛИ

N п/п	Наименование	Ед. измер	Показатели
1	Площадь земельного участка.	М²	594,4
2	Площадь застройки дома.	М²	906,9
3	Площадь благоустраиваемой территории.	М²	977
4	Площадь асфальтобетонного покрытия проезжей части.	М²	534
5	Площадь площадки для мусорного контейнера.	М²	9
6	Площадь асфальтобетонного покрытия отмостки, тротуара и детской площадки.	М²	329
7	Площадь озеленения.	М²	6479

ВЕДОМОСТЬ ДЕМОНТАЖНЫХ РАБОТ

Поз.	Наименование	Ед. измер	Кол-во	Примечание
1	Разборка бордюров проезда.	п.м	67	
2	Разборка самодельными холодными фрезами существующего асфальтобетонного покрытия проезда.	М²	534	
3	Валка деревьев в городских условиях, корчевка пней.	шт.	23	12,85 М²
4	Разборка отбойным пневматическими молотками существующих пешеходных дорожек.	М²	103	3,02 М²
5	Разборка бордюров пешеходных дорожек.	п.м	103	
6	Разборка бордюров отмостки.	п.м	72	
7	Разборка отбойным пневматическими молотками существующей отмостки.	М²	98	

ВЕДОМОСТЬ ОБЪЕМОВ РАБОТ

Наименование работ	Ед. измер	Количество
1. Разборка бордюров проезда.	п.м	67
2. Разборка самодельными холодными фрезами существующего асфальтобетонного покрытия проезда.	М²	534
3. Устройство новых бордюров проезда.	п.м	125
4. Устройство асфальтобетонного покрытия проезда.	М²	534
5. Ремонт горловин колодцев.	шт.	2
6. Валка деревьев в городских условиях, корчевка пней.	шт.	23
7. Разборка отбойным пневматическими молотками существующей отмостки.	М²	98
8. Разборка бордюров отмостки.	п.м	72
9. Устройство новых бордюров отмостки.	п.м	72
10. Устройство асфальтобетонного покрытия отмостки.	М²	98
11. Разборка самодельными холодными фрезами существующего асфальтобетонного покрытия пешеходных дорожек.	М²	103
12. Разборка бордюров отмостки.	п.м	103
13. Устройство новых бордюров пешеходных дорожек и детской площадки.	п.м	202
14. Устройство асфальтобетонного покрытия пешеходных дорожек и детской площадки	М²	336
15. Устройство бортового камня контейнерной площадки.	п.м	9
16. Устройство асфальтобетонного покрытия контейнерной площадки.	М²	9

ВЕДОМОСТЬ ПОКРЫТИЙ

Поз.	Наименование	Тип	Площадь покрытия, М²	Примечание
1	Проезжая часть и контейнерная площадка с покрытием из асфальтобетона.	1	543	
2	Пешеходные дорожки и детская площадка с покрытием из асфальтобетона.	2	336	
3	Отмостка с покрытием из асфальтобетона	3	98	

Изм.	Кол-во	Лист	N док.	Подп.	Дата	Благоустройство придомовой территории жилого дома N 21 по ул. Курако			
Разраб.		Лихачёв В.Е.							
Проб.		Целлермайер Т.А.							
Директор		Целлермайер Т.А.							
Согласовано: представитель собственника		Тетерева Н.П.							
Согласовано: представитель районной администрации									
						Разбивочный план благоустройства и озеленения			
						Управляющая компания ООО "КОМФОРТ" г. Новокузнецк			
						Формат А2			