


Согласовано:

Взам. инв.№

Подпись и дата

Инв.№ подл.

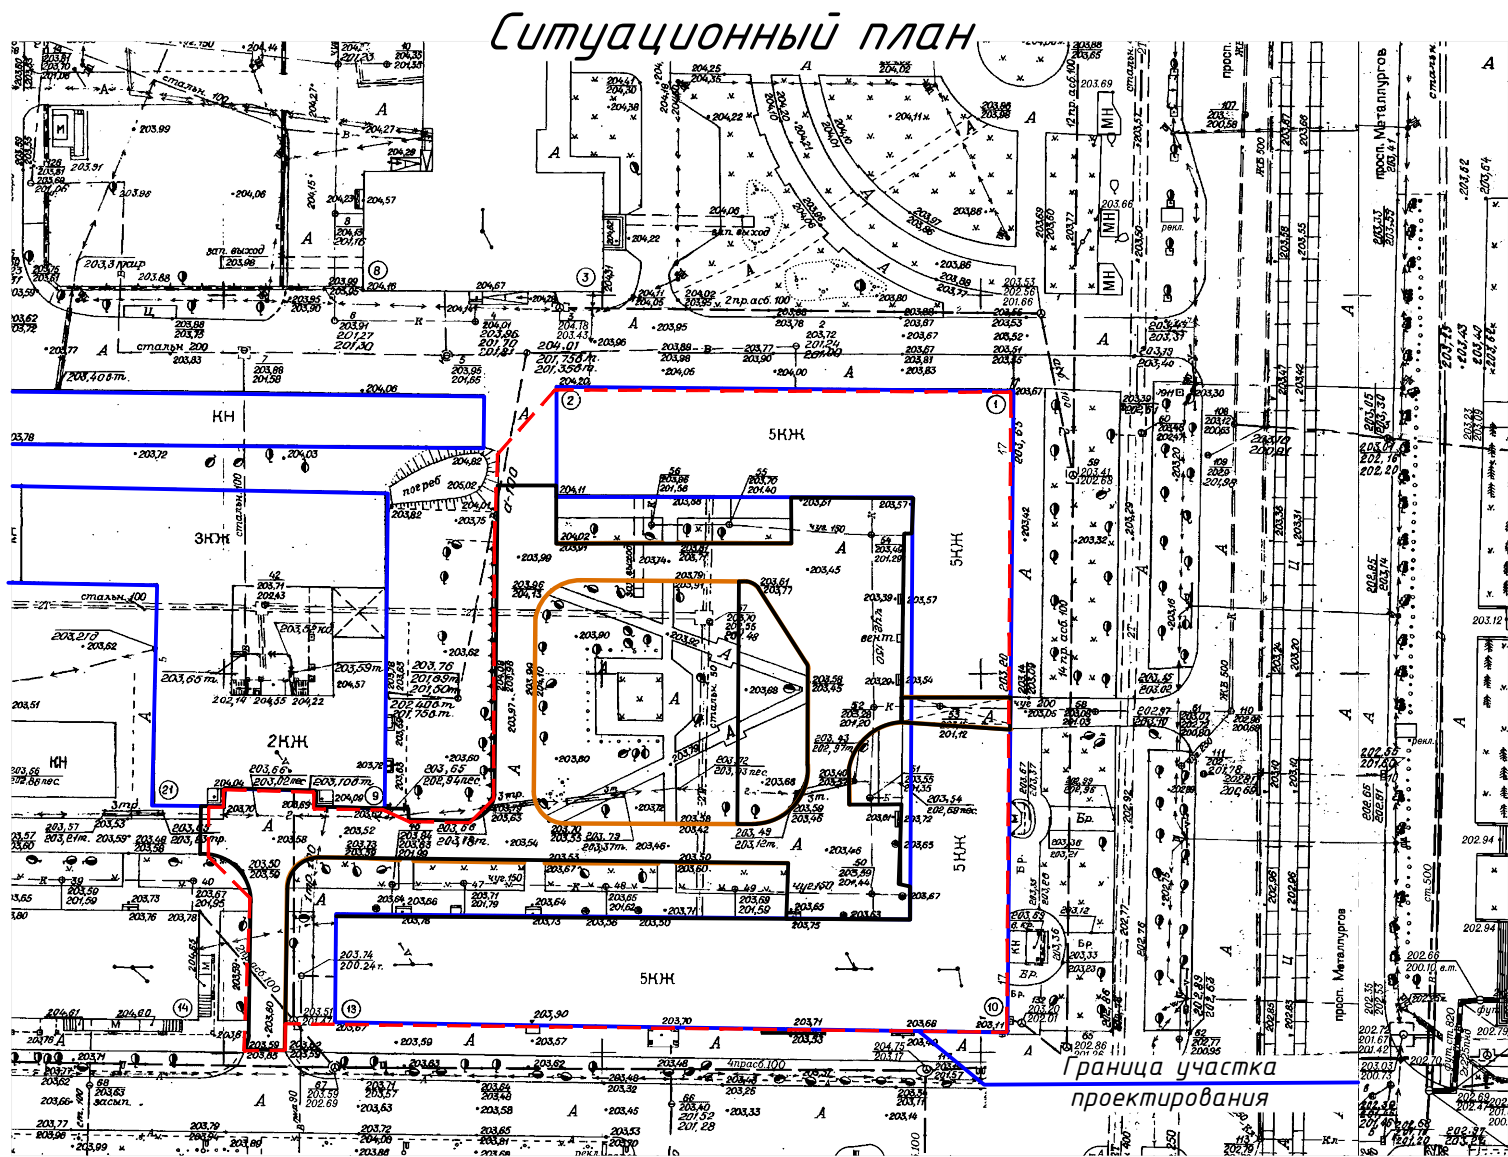




Лист	Наименование	Примечания
1	Общие данные. Ситуационный план.Ведомость объемов работ.	
2	План благоустройства дворовой территории. М1:500.	
3	План организации рельефа. М1:500	
4	Конструкции тротуаров и дорожной одежды	

Обозначение	Наименование	Примечания
Ссылочные документы.		
ГОСТ 6665-91	Камни бетонные и железобетонные бортовые. Технические условия.	
ГОСТ 9128-2013	Смеси асфальтобетонные, полимерасфальтобетонные, асфальтобетон, полимерасфальтобетон для автомобильных дорог и аэродромов. Технические условия.	
ГОСТ 25607-2009	Смеси щебеночно-гравийно-песчаные для покрытий и оснований автомобильных дорог и аэродромов. Технические условия.	
ГОСТ 31424-2010	Материалы строительные нерудные из отсевов дробления плотных горных пород при производстве щебня. Технические условия.	

№ п /п	Наименование работ	Ед. изм.	Кол-во	Примечания
1. Подготовительные работы.				
1	Вырубка деревьев $\varnothing 0.15-0.5\text{м}$ в т.ч.	шт.	15	
	тополей $l=10\text{м}$ $\varnothing 0.4-0.5\text{м}$	шт.	8	
	березы $l=7\text{м}$ $\varnothing 0.3-0.4\text{м}$	шт.	2	
	(карагач, рябины) $l=4\text{м}$ $\varnothing 0.15-0.2\text{м}$	шт.	5	
2	Корчевание пней $\varnothing 0.3-0.6\text{м}$	шт.	3+15	
2. Ремонт дворовых проездов.				
1	Разборка бортовых камней на щебеночном основании БР 100.30.15	м^2	335	По всему периметру ремонта включая проектируемую парковку
2	Срезка асфальтобетонного покрытия фрезой $B=1000\text{мм}$; $h=80\text{мм}$	м^2	1712	
3	Устройство подстилающих слоев из шлакового щебня фр.5х10 под установку дорожных бордюров $B=300\text{мм}$; $h=150\text{мм}$; Купл. щебня 1.26	м^2	108.6	По всему периметру ремонта включая проектируемую парковку (322*0.3)
4	Установка бортовых камней на щебеночном основании БР 100.30.15 в т.ч.	м/п	362	
	Установка бортовых камней на щебеночном основании БР 100.30.15	м/п	349	
	Камень аппарат	м/п	13	Пешеходные сходы
5	Розлив битума	м^2	1712	
6	Устройство выравнивающего слоя из шлакового щебня фр.5х10, $h=100-150\text{мм}$	м^2	85	В месте где стоит вода для обеспечения водоотвода
7	Устройство покрытия из крупнозернистой пористого асфальтобетона, марка 2, $h=40\text{мм}$	м^2	1712	Нижний слой покрытия
8	Устройство покрытия из мелкозернистого плотного асфальтобетона, марка 2, тип Б	м^2	1712	Верхний слой покрытия
9	Ремонт колодцев	шт.	6	
3. Устройство автомобильной парковки				
1	Разработка грунта	м^2	286	
2	Устройство основания из шлакового щебня фр.40х70, $h=150\text{мм}$	м^2	286	Нижний слой основания
3	Устройство основания из шлакового щебня фр.20х40, $h=80\text{мм}$	м^2	286	Верхний слой покрытия
4	Розлив битума	м^2	286	
5	Устройство покрытия из крупнозернистой пористого асфальтобетона, марка 2, $h=40\text{мм}$	м^2	286	Нижний слой покрытия
6	Устройство покрытия из мелкозернистого плотного асфальтобетона, марка 2, тип Б, $h=40\text{мм}$	м^2	286	Верхний слой покрытия
7	Ремонт колодцев	шт.	2	

№ п /п	Наименование работ	Ед. изм.	Кол-во	Примечания
4. Ремонт тротуаров и устройство детской площадки.				
1	Разработка земляного корыта под детскую площадку	м^3	72	(212*0,34)
2	Разборка бортовых камней на щебеночном основании БР 100.20.8	м/п	212	
3	Разборка а/б покрытия отб. молотком (тротуары)	м^2	230	(160+70)
4	Устройство подстилающих слоев из шлакового щебня фр.5х10 под установку тротуарных бордюров $B=200\text{мм}$; $h=100\text{мм}$; Купл. щебня 1.26	м^2	40	(200*0,2)
5	Установка бортовых камней на щебеночном основании БР 100.20.8	м/п	200	Ремонт тротуаров и устройство площадки
6	Устройство основания из шлакового щебня фр. 20х40, $h=100\text{мм}$ Купл. щебня 1.26	м^2	212	Устройство площадки
7	Устройство основания из шлакового щебня фр. 5х20, $h=200\text{мм}$ Купл. щебня 1.26	м^2	212	Устройство площадки
8	Устройство покрытия из мелкозернистого плотного асфальтобетона, марка 2, тип Б, $h=40\text{мм}$	м^2	360	Ремонт тротуаров и устройство площадки
9	Установка скамеек	шт	4	
10	Установка урн	шт	4	
5. Ремонт отмостков и придомовых тротуаров.				
1	Разборка бортовых камней на щебеночном основании БР 100.20.8	м/п	190	
2	Разборка а/б покрытия отб. молотком (тротуары)	м^2	590	
3	Устройство подстилающих слоев из шлакового щебня фр.5х10 под установку тротуарных бордюров $B=200\text{мм}$; $h=100\text{мм}$; Купл. щебня 1.26	м^2	38	(190*0,2)
4	Устройство выравнивающего слоя из шлакового щебня фр.5х10, $h=30\text{мм}$	м^2	590	
5	Установка бортовых камней на щебеночном основании БР 100.20.8	м^2	190	
6	Устройство покрытия из мелкозернистого плотного асфальтобетона, марка 2, тип Б, $h=40\text{мм}$	м^2	590	Покрытие тротуаров
5. Восстановление газонов.				
1	Посев травы многолетних	м^2	16	На месте демонтируемого тротуара в районе проектируемой детской площадки.

						08-0/29348-ПЗУ			
						Капитальный ремонт и проект водоотведения дворовой территории по адресу г. Новокузнецк, Центральный район, Металлургов 17			
Изм.	Кол.	Лист	№Док.	Подпись	Дата	Разработал Проверил Н.контроль	Стадия	Лист	Листов
		Рокачевский А.В.			16.10.2019		Р	1	4
		Морозов А.И.			16.10.2019				
		Морозов А.И.			16.10.2019	Общие данные. Ситуационный план. Ведомость объемов работ.		МБУ "ГУРТ" г. Новокузнецк 