

Таблица объемов работ по устройству дорожной одежды в границах благоустройства

№ п/п	Условные обозначения	Наименование	Площадь покрытия, м²	Бордюр из бортового камня	
				Тип	кол-во, м/п
1		Проезды – замена асфальтобетонного покрытия	1712	БР 100.30.15	349
2		Парковка – полное устройство дорожной одежды	286		
3		Отмостки – замена асфальтобетонного покрытия	590	БР 100.20.8	190
4		Устройство площадки и ремонт тротуаров.	360	БР 100.20.8	200

Ведомость элементов озеленения в границах благоустройства


Поз.	Наименование	Кол. ед.изм.	Примечание
1	Площадь газонов сущ.	1061 м²	
2	Вырубка деревьев Ø0.3-0.6м	15 шт.	
3	Восстановление газонов (посев травы многолетних)	16 м²	На месте демонтируемого тротуара в районе проектируемой детской площадки.

Ведомость жилых и общественных зданий

номер на плане	Наименование	Примечание
1	Многоквартирный жилой дом	Существующий

Технико-экономические показатели

номер на плане	Наименование	Ед. изм.	Примечание
1	Площадь участка	м²	7514
2	Площадь застройки	м²	2964.4
3	Площадь асфальтобетонных покрытий	м²	1712
4	Площадь тротуаров и отмостков	м²	950
5	Площадь озеленения	м²	1061
6	Площадь благоустраиваемой территории	м²	4549.4

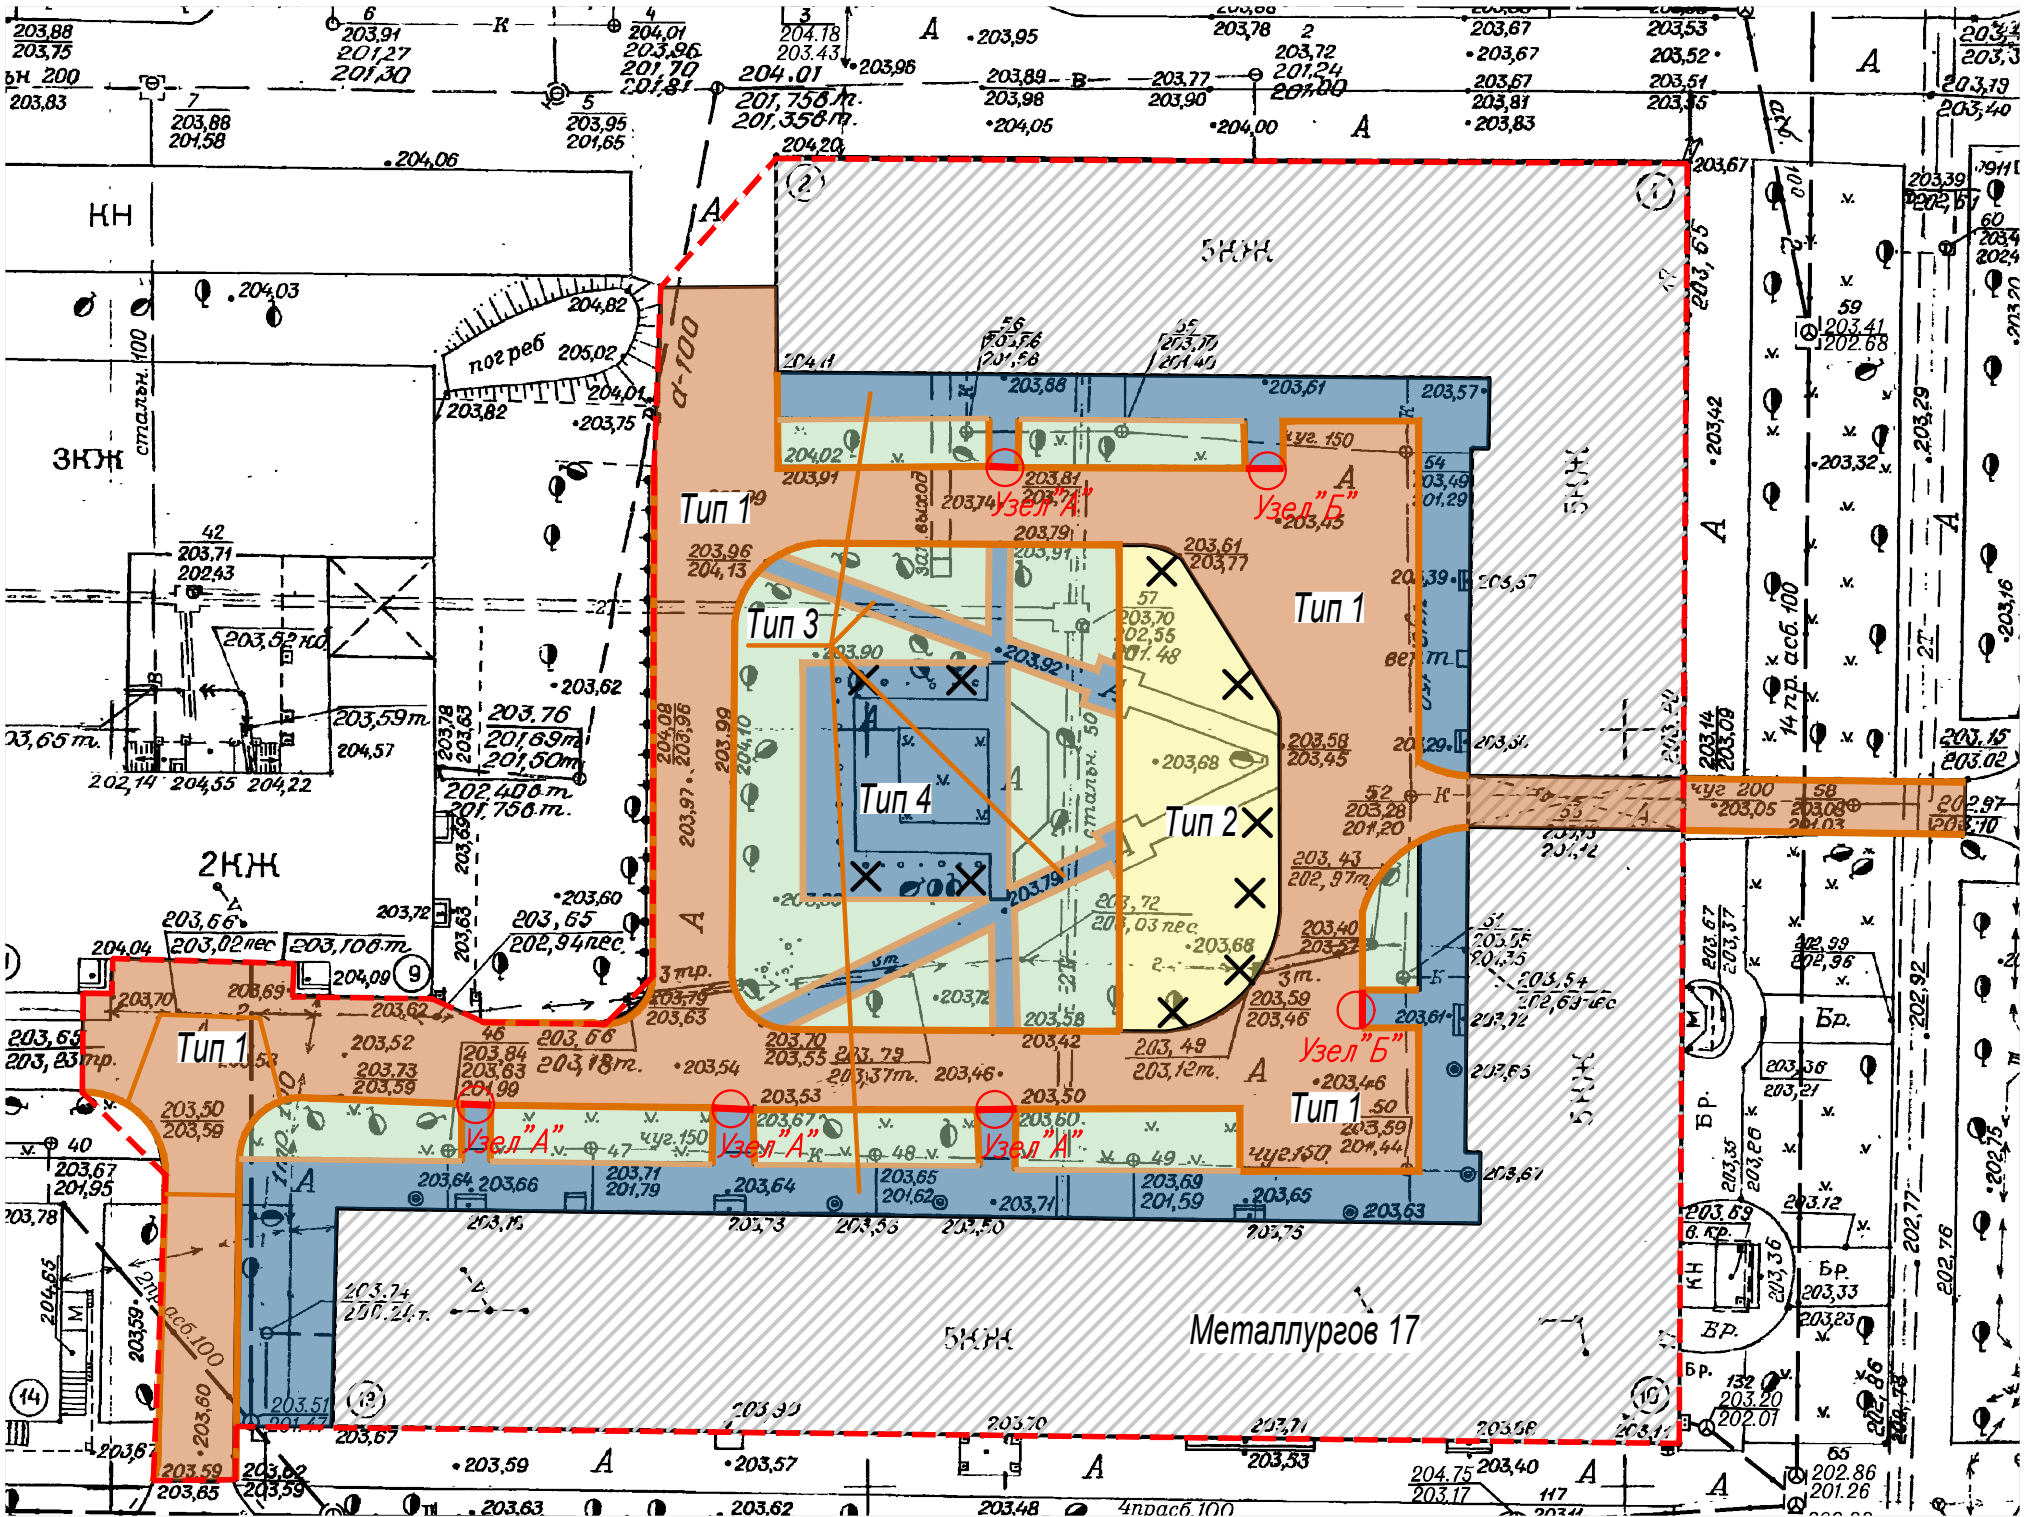

УСЛОВНЫЕ ОБОЗНАЧЕНИЯ:

- Граница участка
- Жилой дом Металлургов 17
- Детская площадка проект. - асфальтобетонное покрытие.
- Тротуары и отмостки сущ. - асфальтобетонное покрытие.
- Парковка проект. - асфальтобетонное покрытие.
- Газон сущ.
- Проезды сущ. - асфальтобетонное покрытие.
- БР.100.20.8
- камень аппарат
- камень аппарат

Согласовано:

Взам. инв.№

Подпись и дата

Инв.№ подл.

08-0/29348-ПЗУ					
Капитальный ремонт и проект водоотведения дворовой территории по адресу г. Новокузнецк, Центральный район, Металлургов 17					
Изм.	Кол.	Лист	№ Док.	Подпись	Дата
Разработал		Рокачевский А.В.			16.10.2019
Проверил		Морозов А.И.			16.10.2019
Н.контроль		Морозов А.И.			16.10.2019
Общие данные. Ситуационный план. Ведомость объемов работ.				Стадия	Лист
				Р	2
				Листов	4
				МБЧ "ГУРТ" г. Новокузнецк	