


Согласовано:

Взам. инв. №

Подпись и дата

Инв. № подл.

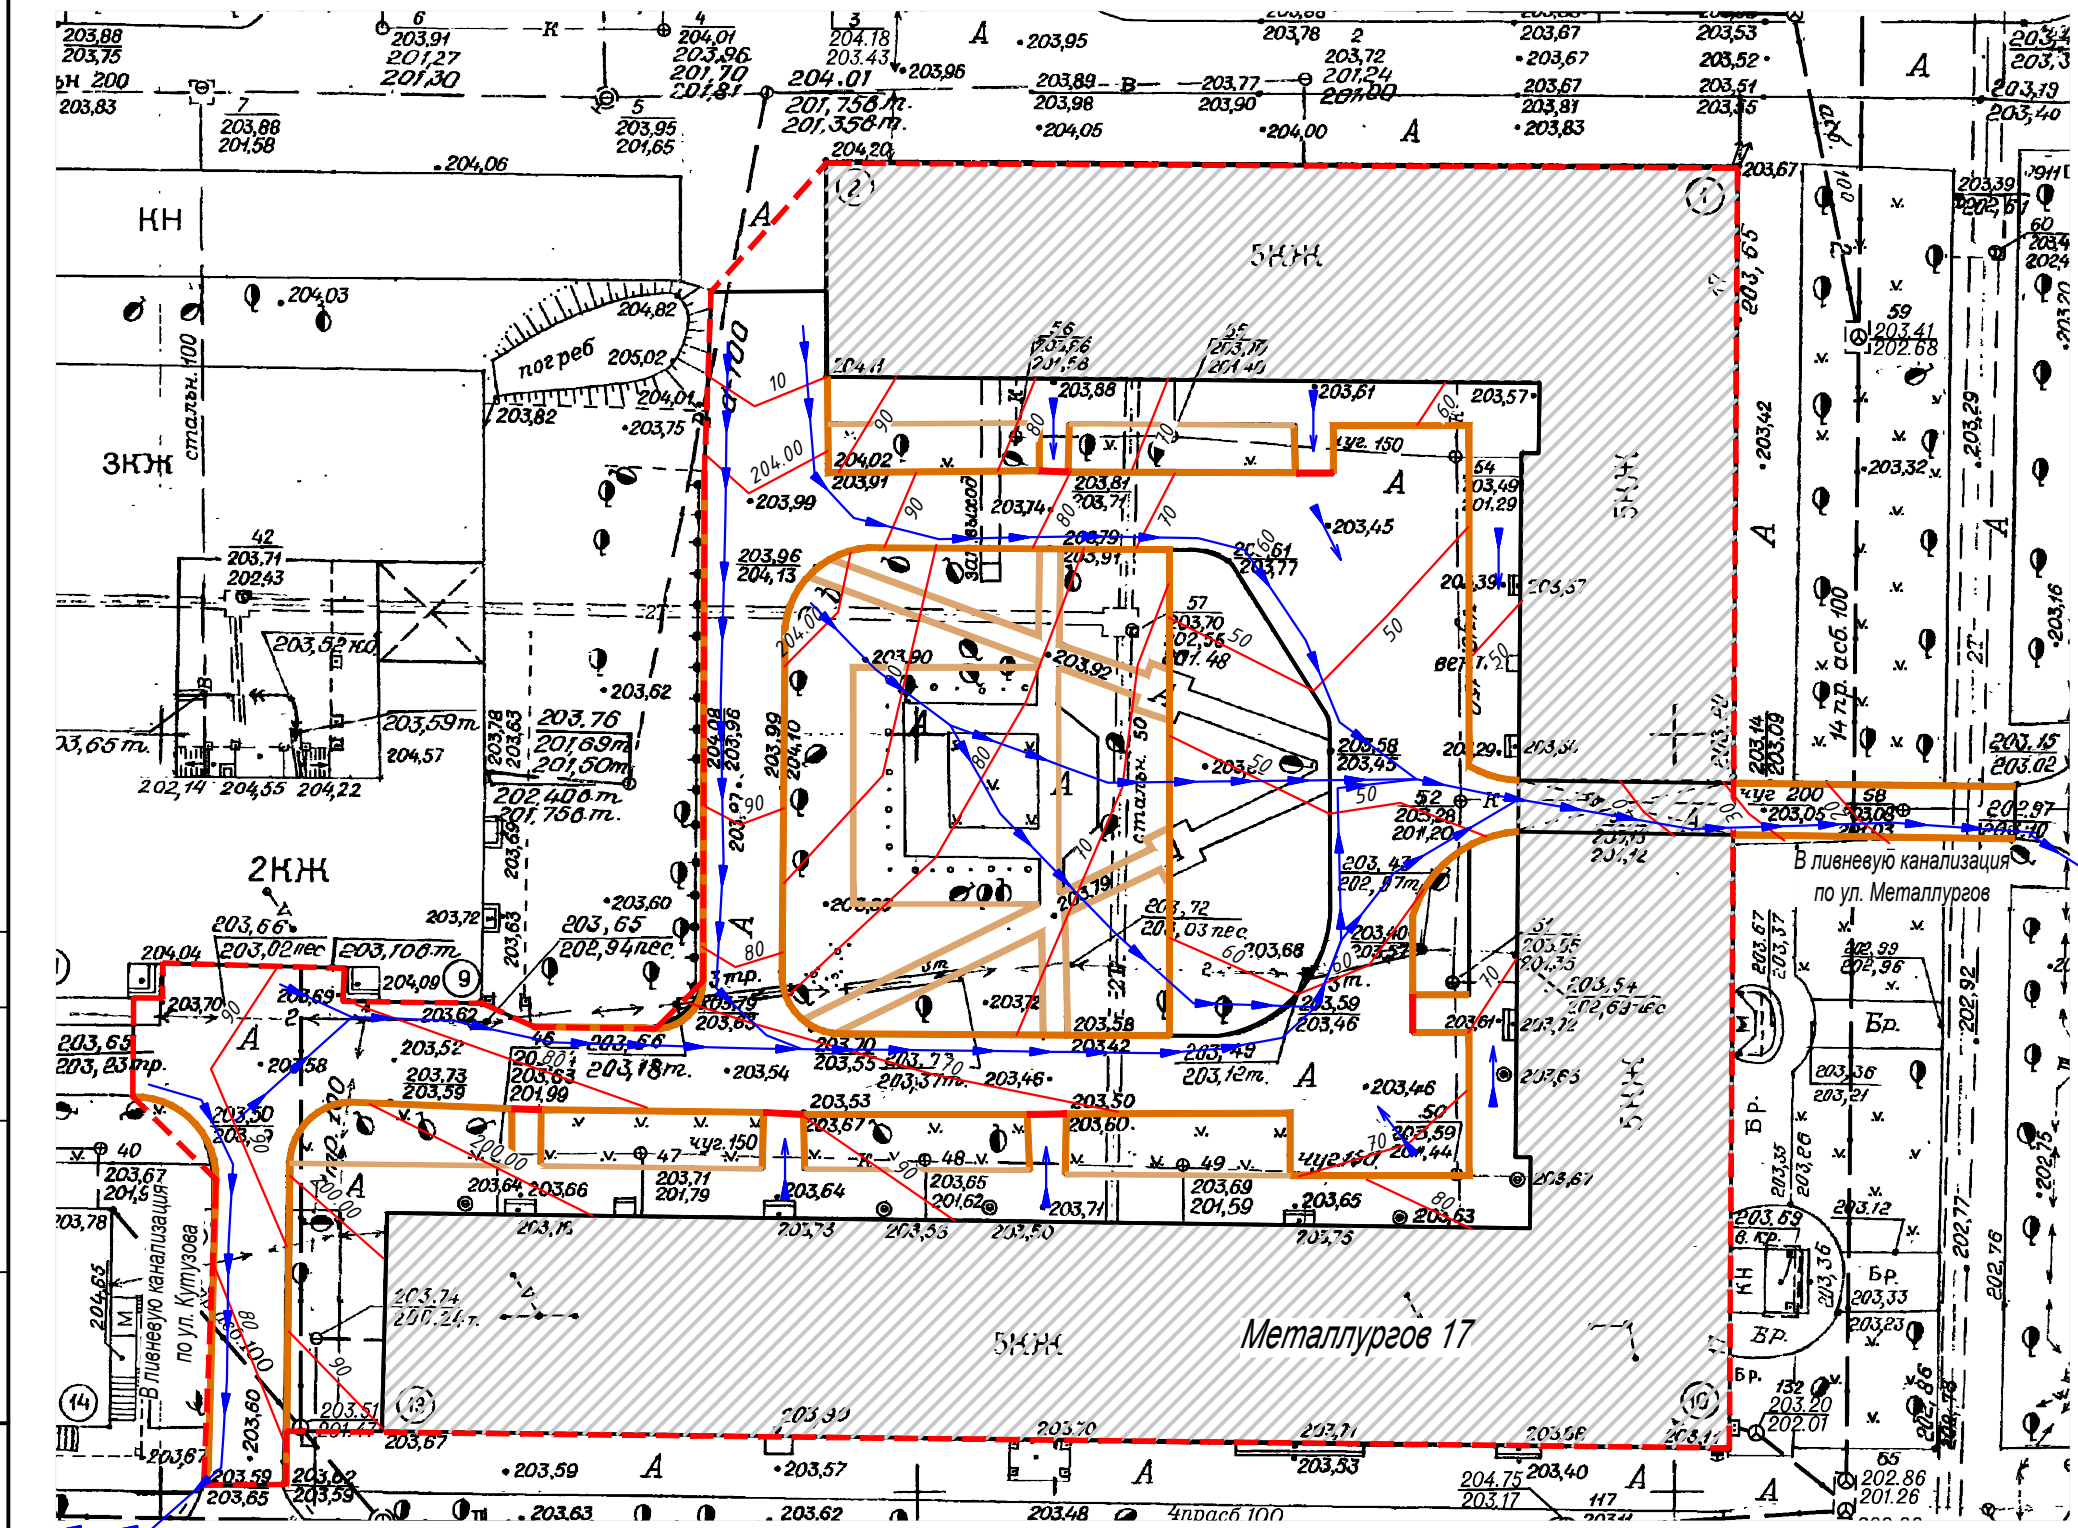

УСЛОВНЫЕ ОБОЗНАЧЕНИЯ:

- Граница участка
- Жилой дом Металлургов 17
- БР.100.20.8
- камень аппарат
- камень аппарат
- направление стока
- направление уклона

Примечания:

- План организации рельефа выполнен на основе плана см. лист 2 и топосъемки.
- Естественный рельеф по площадке сохранен максимально и разработан методом красных горизонталей.
- Решение плана организации рельефа обеспечивает по нормам продольные и поперечные уклоны, необходимые для существующей застройки.
- Вода от здания по отмостке уходит на проезд и по проезду уходит в ливневую канализацию по ул. Металлургов и по ул. Кутузова.
- пешеходные тротуары и участки озеленения приподняты по отношению к проезжей части на 0.10м

						08-0/29348-ПЗУ		
						Капитальный ремонт и проект водоотведения дворовой территории по адресу г. Новокузнецк, Центральный район, Металлургов 17		
						Изм.	Кол.	Лист
						Разработал	Рокачевский А.В.	16.10.2019
						Проверил	Морозов А.И.	16.10.2019
						Н.контроль	Морозов А.И.	16.10.2019
						Общие данные. Ситуационный план. Ведомость объемов работ.		
						Стадия	Лист	Листов
						P	3	4
						МБУ "ГУРТ" г. Новокузнецк		